M 1:1000

20m 10m 0 10m 50m 100m

M 1:200

4m 2m 0 2m 10m 20m

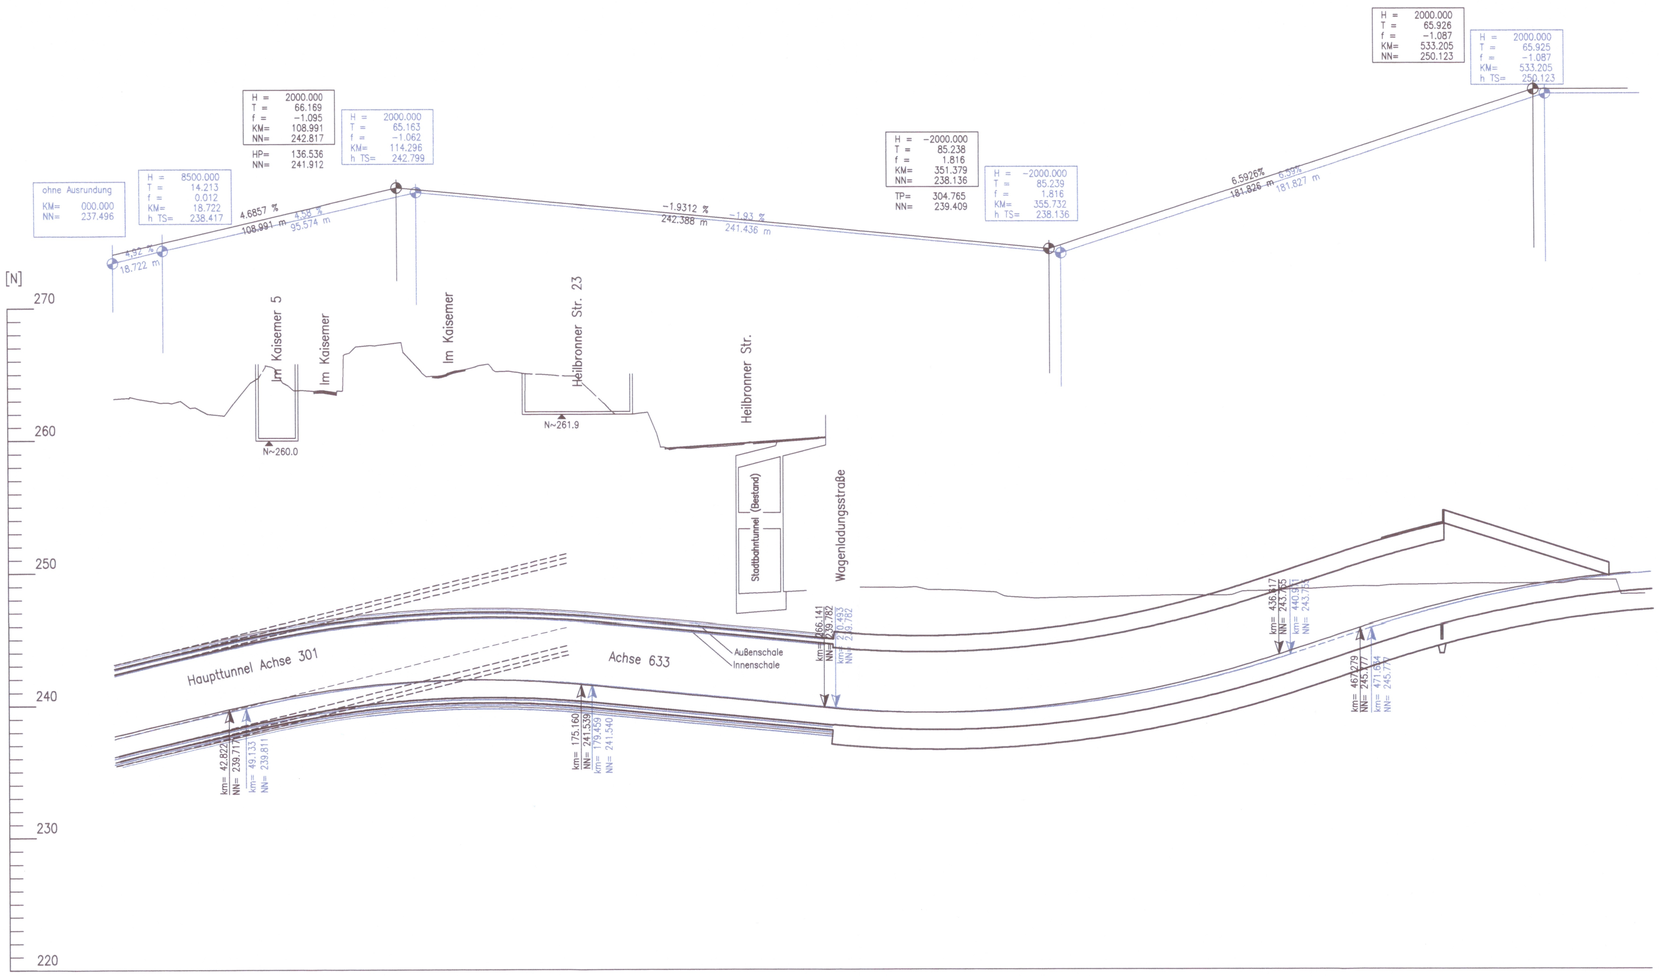

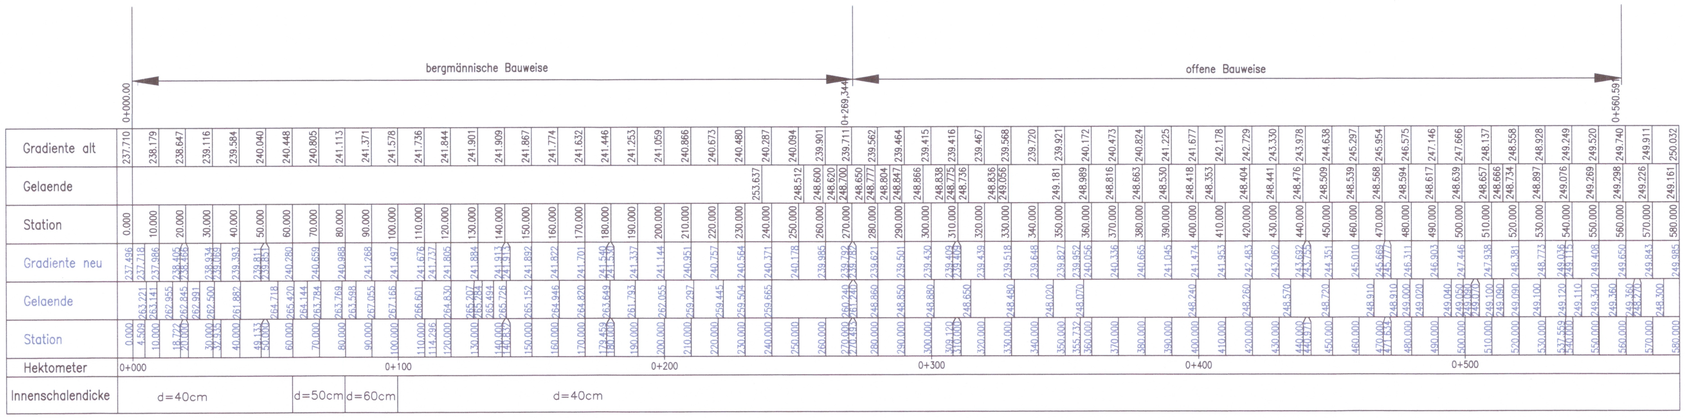

Höhenangaben im NEUEN SYSTEM:
Höhendifferenz zw. altem (württ.) System und Neuen System
neu = alt + 0,123 m

Stadtbahn Stuttgart

Anlage 4.1.1
Fertigung .....

21. Streckenabschnitt - Planfeststellung Stadtbahnlinie - U 12

Längsschnitt km 0+000 bis km 0+590
Tunnel, bergm. Bauweise, Achse 603/633

Maßstab 1:500/100
Plan Nr. U12–5.121
Datum 31.07.1998

Ergänzt durch	hinsichtlich	Datum
Kuhn/Werbizki	Änderung Gradiente, Änderungsanzeige	09/2011

Landeshauptstadt Stuttgart
Tiefbauamt, Abteilung Stadtbahn und Tunnelbau

Sachgebietsleiter	Dienststellenleiter	Abteilungsleiter	Amtsleiter

Stuttgarter Straßenbahnen AG
ppa. GIT i.V. VU

Ingenieurplanungsgemeinschaft **U 12**
Boll und Partner GmbH · Müller + Hereth · Spiekermann GmbH & Co

gezeichnet	bearbeitet	geprüft
gez. Möhler	gez. Kuhn	gez. Kuhn