


Trogkonstruktion Bahnhofshalle Bereich Schloßgarten
 Querschnitt 3-3 km +0.1+30.000
 (Schnittführung siehe Plan 7.1.3.1)

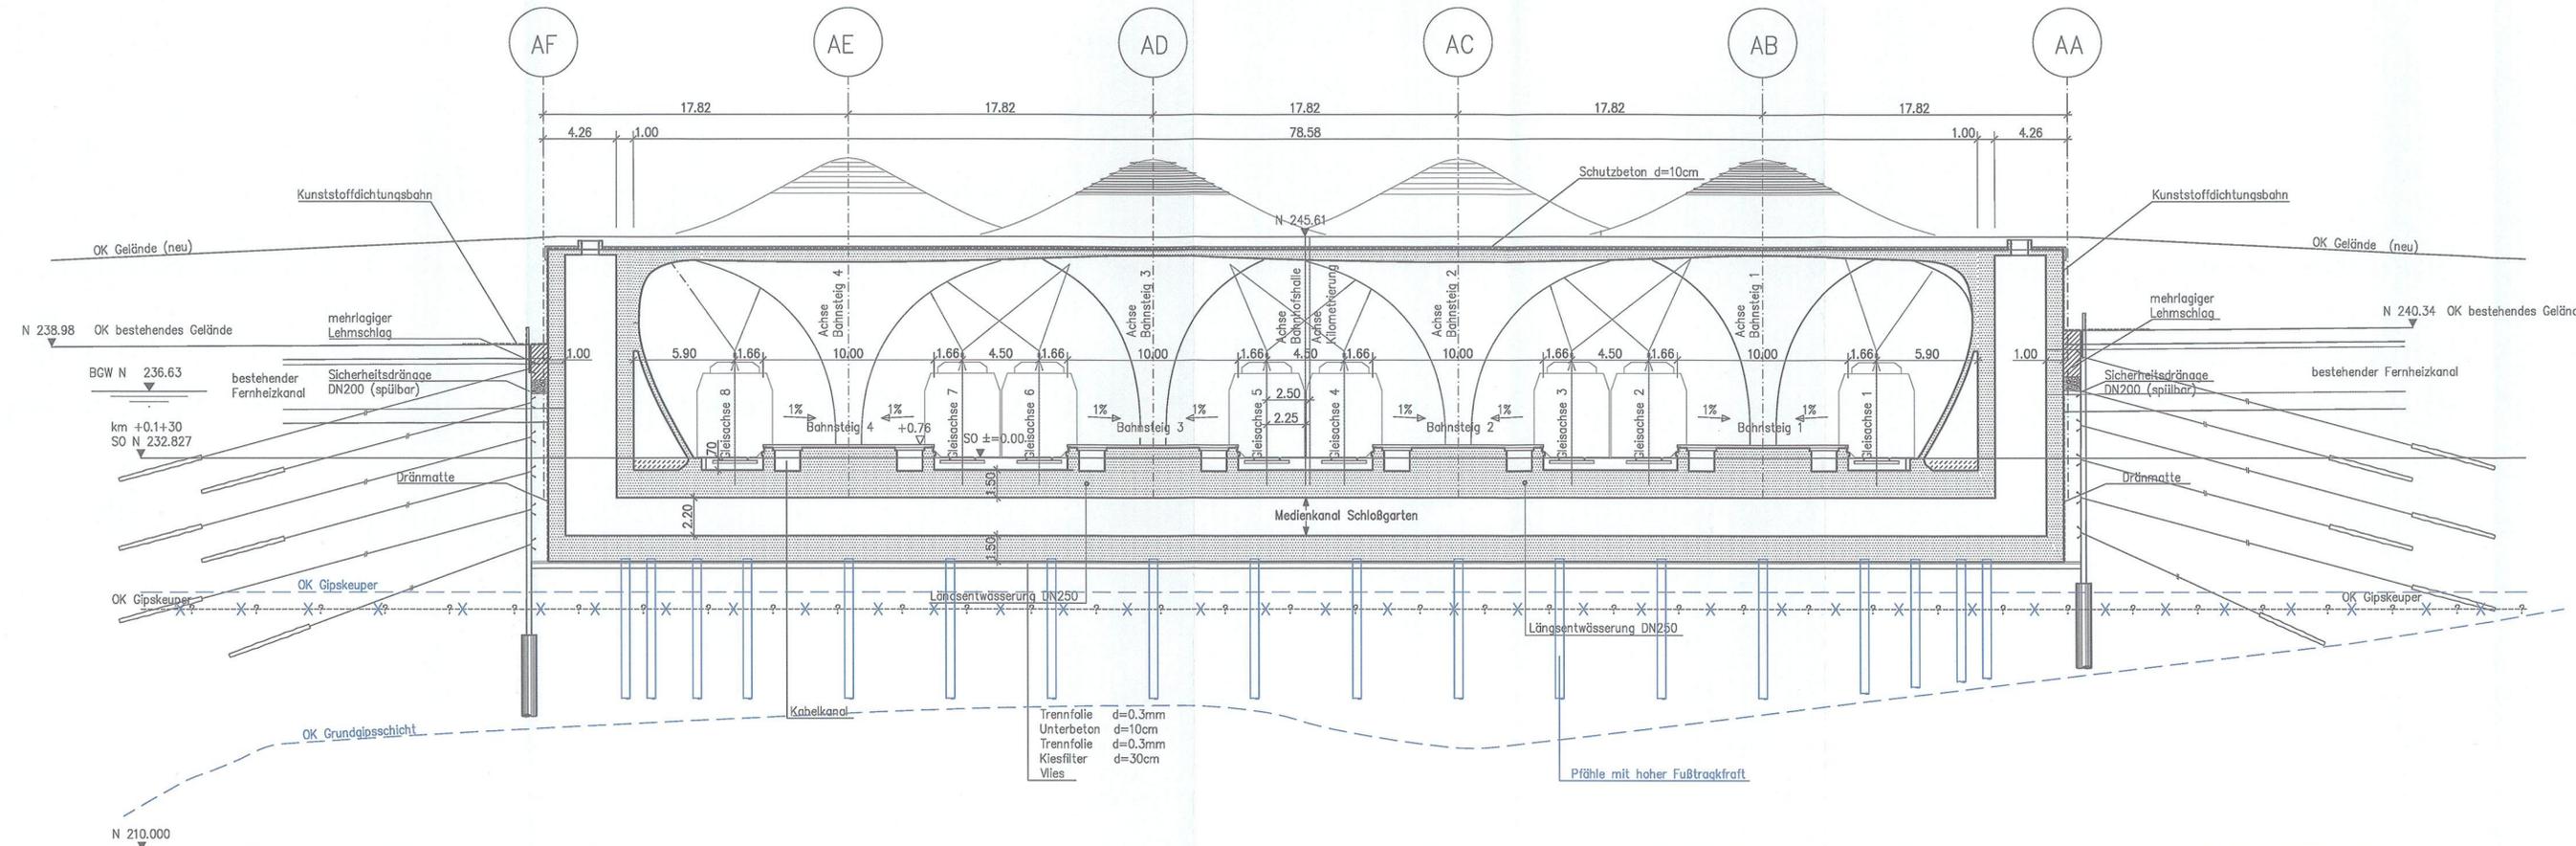

LEGENDE:

- Stahlbeton, neues Bauwerk
- Stahlbeton, best. Bauwerk
- Stahlbeton, Abbruch
- Aufbeton
- Vermutete geologische Schichtgrenze (nähere Angaben s. 5.EKP)

Eingetragene Leitungen: Bestand
 Bodenkennwerte siehe Baugrund- und Gründungsgutachten.

Die endgültigen Pfahlängen, Pfahlanzahl und Pfahlanordnung richten sich nach der statischen Berechnung und sind abhängig von den geologischen Verhältnissen, auch unter Berücksichtigung evtl. angetroffener Dolinen.

Ausführungsart des Verbaus und Festlegung der Verankerung nach statischen Erfordernissen.

Grundlage für die Berechnung sind die Angaben im Baugrund- und Gründungsgutachten.
 Endgültige Abmessungen nach statischen, konstruktiven und wirtschaftlichen Erfordernissen.


Höhenangaben im NEUEN SYSTEM:
 Höhendifferenz zw. altem (württ.) System und Neuen System:
 neu = alt + 0,123 m

Zu der Gestaltung der Bahnhofshalle, dem hochbautechnischen Ausbau, der innerverkehrlichen Erschließung und dem Bahnhofsdach einschl. der Stützensubstruktur siehe Pläne Anlagen 7.1.5

Stuttgart **21** DBProjekt Stuttgart 21 Deutsche Bahn **DB**

Umgestaltung des Bahnnotens Stuttgart
 Ausbau- und Neubaustrecke Stuttgart - Augsburg
 Bereich Stuttgart-Wendlingen mit Flughafenbindung

Planfeststellungsabschnitt 1.1 Talquerung mit Hauptbahnhof
 Bau-km -0.4 -42.0 bis +0.4 +32.0

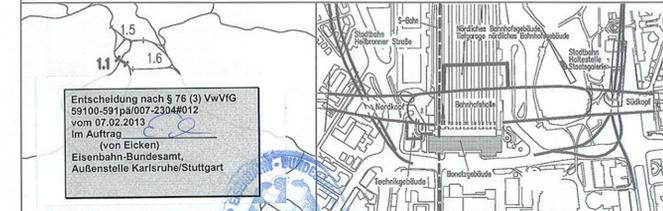

Geographische Codierung 1.1	Blattschnittcodierung 4 8 3 1 H 6	Organisatorische Codierung P U t v - Q 4 T -
Auftraggeber DBProjekt GmbH Stuttgart 21	Projektsteuerung Strobel & Partner	Planer - bearbeitet im Auftrag der DBProjekt GmbH Stuttgart 21
DBProjekt GmbH Stuttgart 21 Wolfrumstr. 20 70372 Stuttgart Tel. 07 11 / 22 29 33 - 0 Fax. 07 11 / 22 29 33 - 10	Strobel & Partner Strobel & Partner 70773 Stuttgart Lautenschlagerstraße 2 Tel. 07 11 / 22 29 33 - 0 Fax. 07 11 / 22 29 33 - 10	Ing. Strobel & Partner Ingenieur - Arbeitsgemeinschaft BGS Ingenieurbüro Hanscar Landstraße 135-137 70380 Stuttgart Tel. 0711 / 46554 - 0 Fax. 0711 / 46554 - 437

Trogkonstruktion Bahnhofshalle Bereich Schloßgarten		Datum	Name
Querschnitt 3-3 Bau-km +0.1+30.0		Gezeichnet	08/01 How
		Bearbeitet	08/01 Braig
		Geändert	
		Maßstab	1: 200
"Urheberschutz" - Alle Rechte bei der DBProjekt GmbH Stuttgart 21		Freigabe	DBProjekt GmbH Stuttgart 21
Änderungsvermerke		gez.	R. Baur
Index	Änderungen	Datum	Name
A	Hinweise zur Pfahlgründung ergänzt	08.03.12	How
Genehmigungsvermerk - Eisenbahn-Bundesamt		Datum	Phase
Datum	Genehmigungsvermerk	Name	Index
		Anlage Planfeststellungsunterlagen	
		Anlage 7.1.3.4	
		Blatt 1 von 1	

P:\Projekte\117205-SE1..._ab_MAO\Bauelemente\Bauh\Schloßgarten\01-1120P04T.dwg
 117205-SE1..._ab_MAO\Bauelemente\Bauh\Schloßgarten\01-1120P04T.dwg