


DB-Tunnel Südkopf
 Querschnitt 3-3 km 0.3+30.000
 (Schnittführung siehe 7.1.4.1)

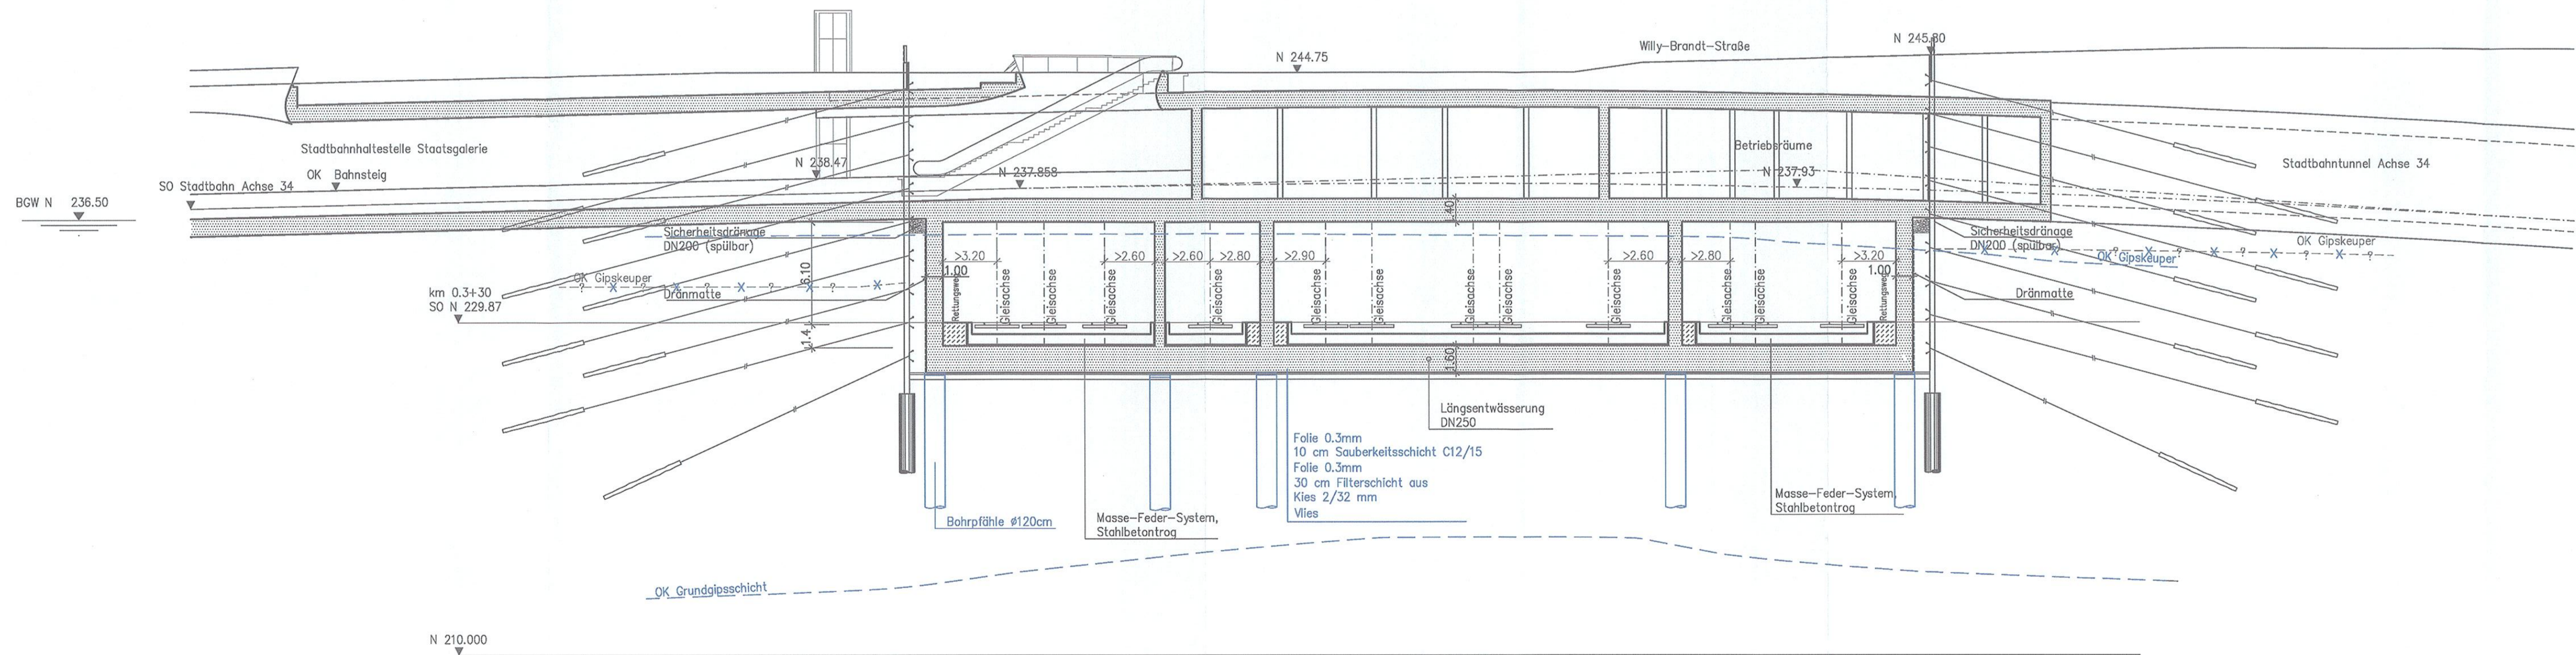

LEGENDE:

- Stahlbeton, neues Bauwerk
- Stahlbeton, best. Bauwerk
- Stahlbeton, Abbruch
- Aufbeton
- Vermutete geologische Schichtgrenze (nähere Angaben s. 5.EKP)

Eingetragene Leitungen: Bestand
 Bodenkennwerte siehe Baugrund- und Gründungsgutachten.

Die endgültigen Pfahlängen, Pfahlanzahl und Pfahlanordnung richten sich nach der statischen Berechnung und sind abhängig von den geologischen Verhältnissen, auch unter Berücksichtigung evtl. angetroffener Dolinen.

Ausführungsart des Verbaus und Festlegung der Verankerung nach statischen Erfordernissen

Grundlage für die Berechnung sind die Angaben im Baugrund- und Gründungsgutachten.
 Endgültige Abmessungen nach statischen, konstruktiven und wirtschaftlichen Erfordernissen.


Höhenangaben im NEUEN SYSTEM:
 Höhendifferenz zw. altem (würtl.) System und Neuen System:
 neu = alt + 0,123 m

Zur Gestaltung der Haltestelle Staatsgalerie, dem hochbautechnischen Ausbau, und der Deckenkonstruktion siehe Pläne Anlagen 7.1.5

Stuttgart **21** DBProjekt Stuttgart 21 Deutsche Bahn **DB**

Umgestaltung des Bahnknotens Stuttgart
 Ausbau- und Neubaustrecke Stuttgart - Augsburg
 Bereich Stuttgart-Wendlingen mit Flughafenanbindung

Planfeststellungsabschnitt 1.1 Talquerung mit Hauptbahnhof
 Bau-km -0.4 -42.0 bis +0.4 +32.0

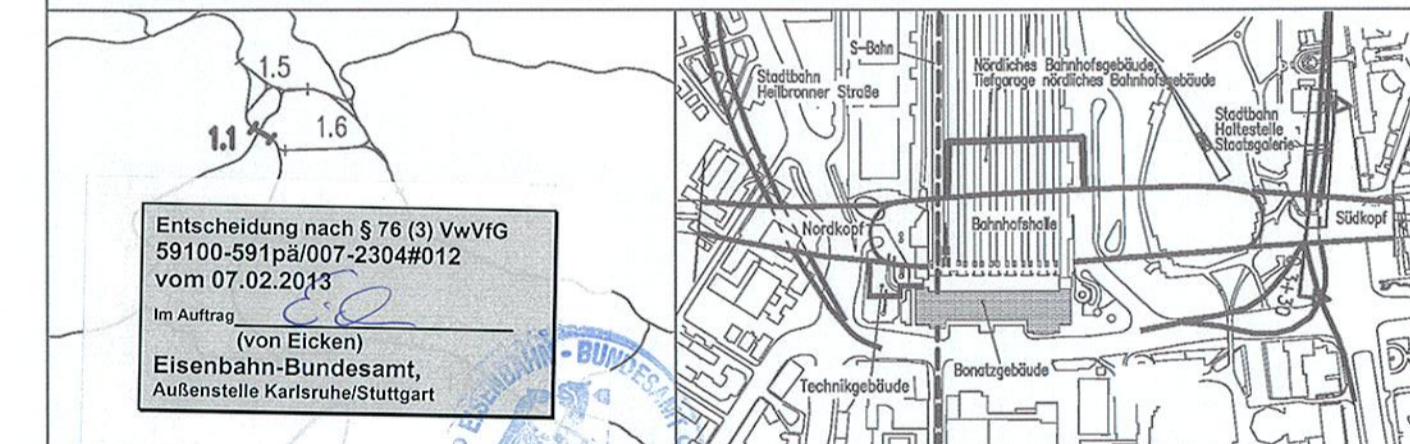

Geographische Codierung 1.1 0 2 3 4 5 6 7 8 9 10 11 12 13 14 15 16 17 18 19 20 21 22 23 24 25 26 27 28 29 30 31 32 33 34 35 36 37 38 39 40 41 42 43 44 45 46 47 48 49 50 51 52 53 54 55 56 57 58 59 60 61 62 63 64 65 66 67 68 69 70 71 72 73 74 75 76 77 78 79 80 81 82 83 84 85 86 87 88 89 90 91 92 93 94 95 96 97 98 99 100	Blattschnittcodierung A B C D E F G H I J K L M N O P Q R S T U V W X Y Z	Organisatorische Codierung P I t v I Q 2 T
Auftraggeber DBProjekt GmbH Stuttgart 21 Willy-Brandt-Straße 20 70372 Stuttgart Tel. 0714 2 23 33-0 Fax. 0714 2 23 33-90	Projektsteuerung Dees & Seimann Infra Consult & Management GmbH Lautenschlagerstraße 2 70373 Stuttgart Tel. 0711 / 59521-0 Fax. 0711 / 22 29 33 - 90	Planer - bearbeitet im Auftrag der DBProjekt GmbH Stuttgart 21 Ingenieur - Arbeitsgemeinschaft B&B Ingenieurbüro Hannover Landstraße 135-137 70374 Frankfurt a. M. Tel. 069 / 59521-0 Fax. 069 / 59521-437

DB-Tunnel Südkopf		Datum	Name
Querschnitt 3-3 Bau-km +0.3+30.0		Gezeichnet	08/01 How
		Bearbeitet	08/01 Braig
		Geändert	
		Maßstab 1: 200	
"Urnehmerschutz" - Alle Rechte bei der DBProjekt GmbH Stuttgart 21		Freigabe DBProjekt GmbH Stuttgart 21 gez. R. Baur Datum: 24.08.2001	
Änderungsvermerke		Ersatz für Plan-Nr. [] [] [] [] Ersatz durch Plan-Nr. [] [] [] []	
Genehmigungsvermerk - Eisenbahn-Bundesamt		Anlage Planfeststellungsunterlagen Anlage 7.1.4.4 Blatt 1 von 1	
Datum	Genehmigungsvermerk	Name	Unterschrift

PA-Projekt\197005-S21..._ok_M00\Thema_Baup\Schulung\09-Plan\A\AUFTRAGSNEU-PKETS_Anlage_7-1\1103PQZT.DWG