

DB-Tunnel Südkopf  
 Querschnitt 4-4 km +0.3+44.799  
 Schnittführung siehe Plan 7.1.4.1)

LEGENDE:

- Stahlbeton, neues Bauwerk
- Stahlbeton, best. Bauwerk
- Stahlbeton, Abbruch
- Aufbeton
- Vermutete geologische Schichtgrenze (nähere Angaben s.5.EKP)


Eingetragene Leitungen: Bestand  
 Bodenkennwerte siehe Baugrund- und Gründungsgutachten.

Die endgültigen Pfahlängen, Pfahlanzahl und Pfahlanordnung richten sich nach der statischen Berechnung und sind abhängig von den geologischen Verhältnissen, auch unter Berücksichtigung evtl. angetroffener Dolinen.

Ausführungsart des Verbaus und Festlegung der Verankerung nach statischen Erfordernissen

Grundlage für die Berechnung sind die Angaben im Baugrund- und Gründungsgutachten.  
 Endgültige Abmessungen nach statischen, konstruktiven und wirtschaftlichen Erfordernissen.


Höhenangaben im NEUEN SYSTEM:  
 Höhendifferenz zw. altem (württ.) System und Neuen System:  
 neu = alt + 0,123 m

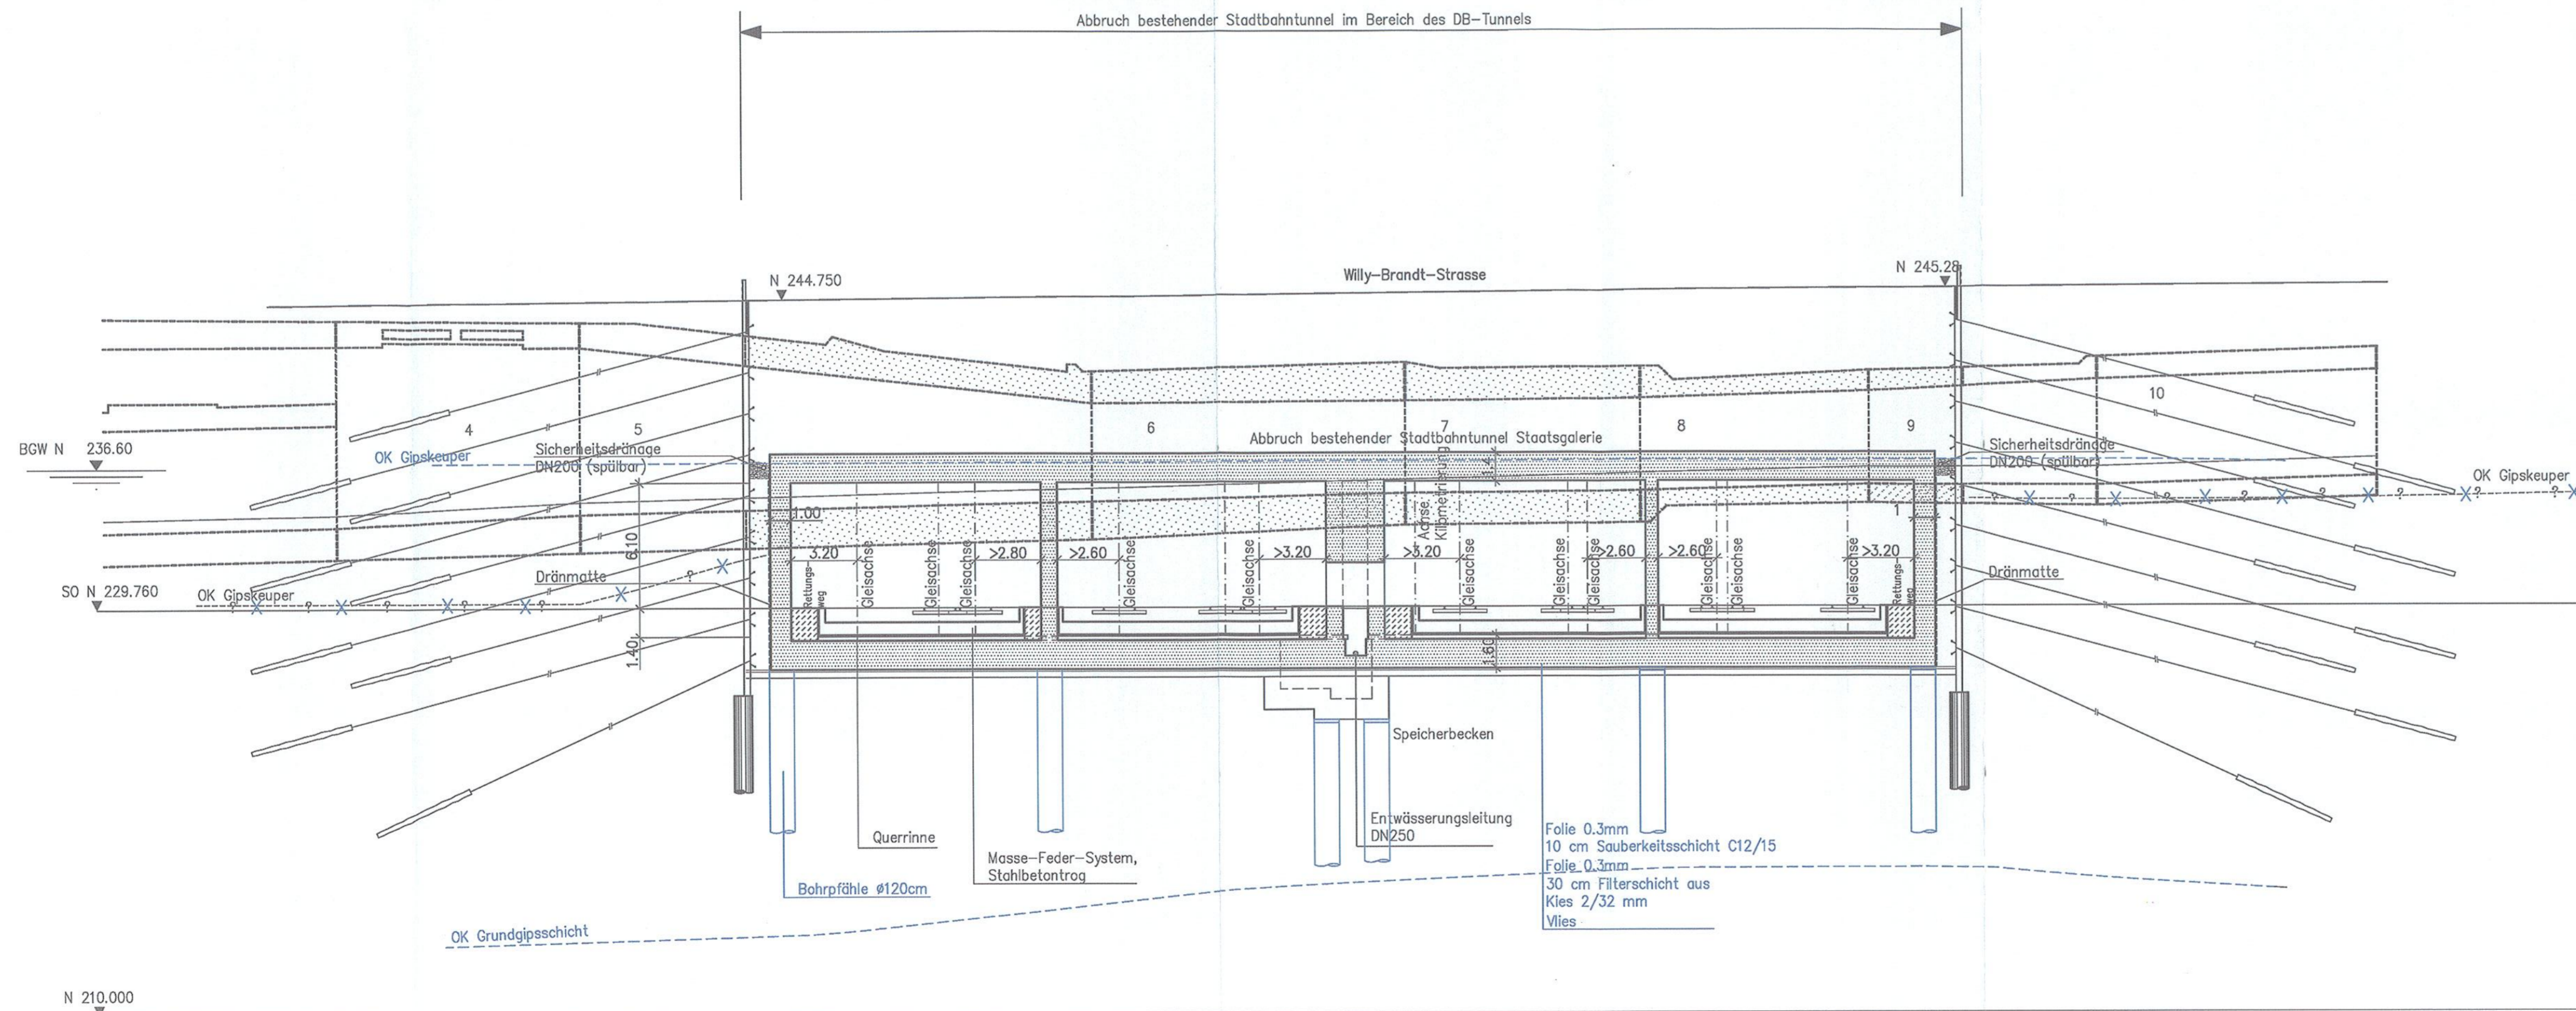

Stuttgart **21** DBProjekt Stuttgart 21 Deutsche Bahn **DB**

Umgestaltung des Bahnknotens Stuttgart  
 Ausbau- und Neubaustrecke Stuttgart - Augsburg  
 Bereich Stuttgart-Wendlingen mit Flughafenbindung

Planfeststellungsabschnitt 1.1 Talquerung mit Hauptbahnhof  
 Bau-km -0.4 -42.0 bis +0.4 +32.0

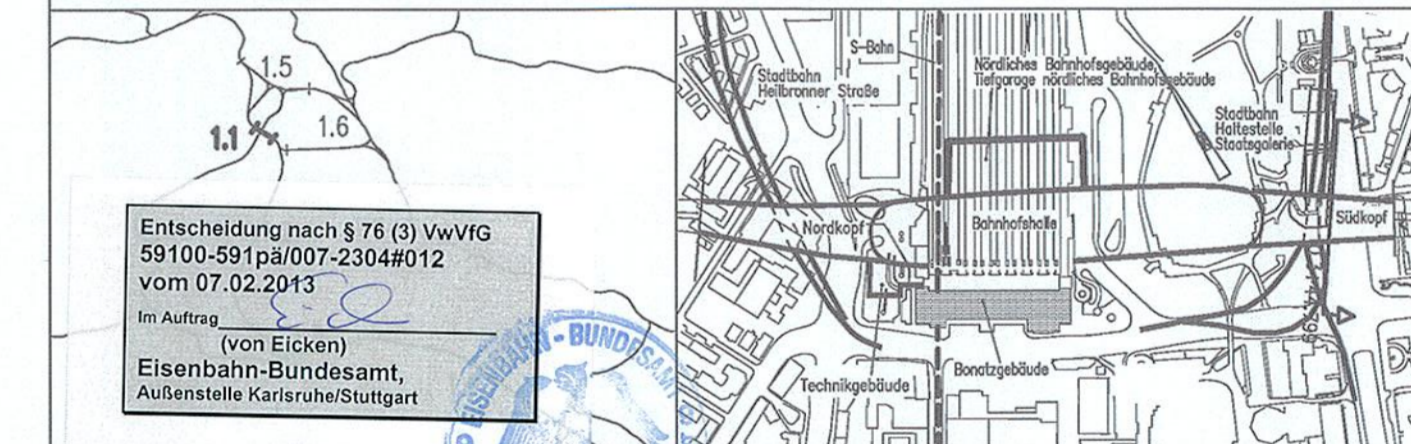

Geographische Codierung 1.1	Blattschnittcodierung 4 8 0 3 1 1 0	Organisatorische Codierung P I t v   I Q 3 T
Traggeber DBProjekt GmbH Stuttgart 21	Projektsteuerung Dress & Sommer Infra Consult & Management GmbH Lautenschlagerstraße 2 70773 Stuttgart Tel. 07 11 / 22 29 33 - 10 Fax. 07 11 / 22 29 33 - 90	Planer - bearbeitet im Auftrag der DBProjekt GmbH Stuttgart 21 Ingenieur - Arbeitsgemeinschaft B&P Ingenieurbüro Honorar Landstraße 135-137 70374 Frankfurt a. M. Tel. 069 / 95921 - 0 Fax. 069 / 95921 - 437
		Ball und Partner GmbH Eisenbahnstraße 11 70372 Stuttgart Tel. 0711 / 94654 - 0 Fax. 0711 / 94654 - 10 gez. Münzner

**DB-Tunnel Südkopf**  
 Querschnitt 4-4 Bau-km +0.3+44.799

Gezeichnet	08/01	How
Bearbeitet	08/01	Braig
Geändert		

Maßstab: 1:200

Freigabe DBProjekt GmbH Stuttgart 21  
 gez. R. Baur  
 Datum: 24.08.2001

Ersatz für Plan-Nr. \_\_\_\_\_  
 Ersetzt durch Plan-Nr. \_\_\_\_\_

Anlage Planfeststellungsunterlagen  
 Anlage 7.1.4.5  
 Blatt 1 von 1

Genehmigungsvermerk - Eisenbahn-Bundesamt

Datum	Genehmigungsvermerk	Name	Unterschrift

H:\PS21\ Dateiname: 1103PQ3T.DWG Plot-Date: 1103PQ3T.PLT Planstand: 08.03.12

F:\Projekte\1103PQ3T\1103PQ3T.dwg - 1103PQ3T.dwg  
 F:\Projekte\1103PQ3T\1103PQ3T.dwg - 1103PQ3T.dwg  
 F:\Projekte\1103PQ3T\1103PQ3T.dwg - 1103PQ3T.dwg