Längsschnitt Unterhaupt Übergangsbereich in der Achse dargestellt

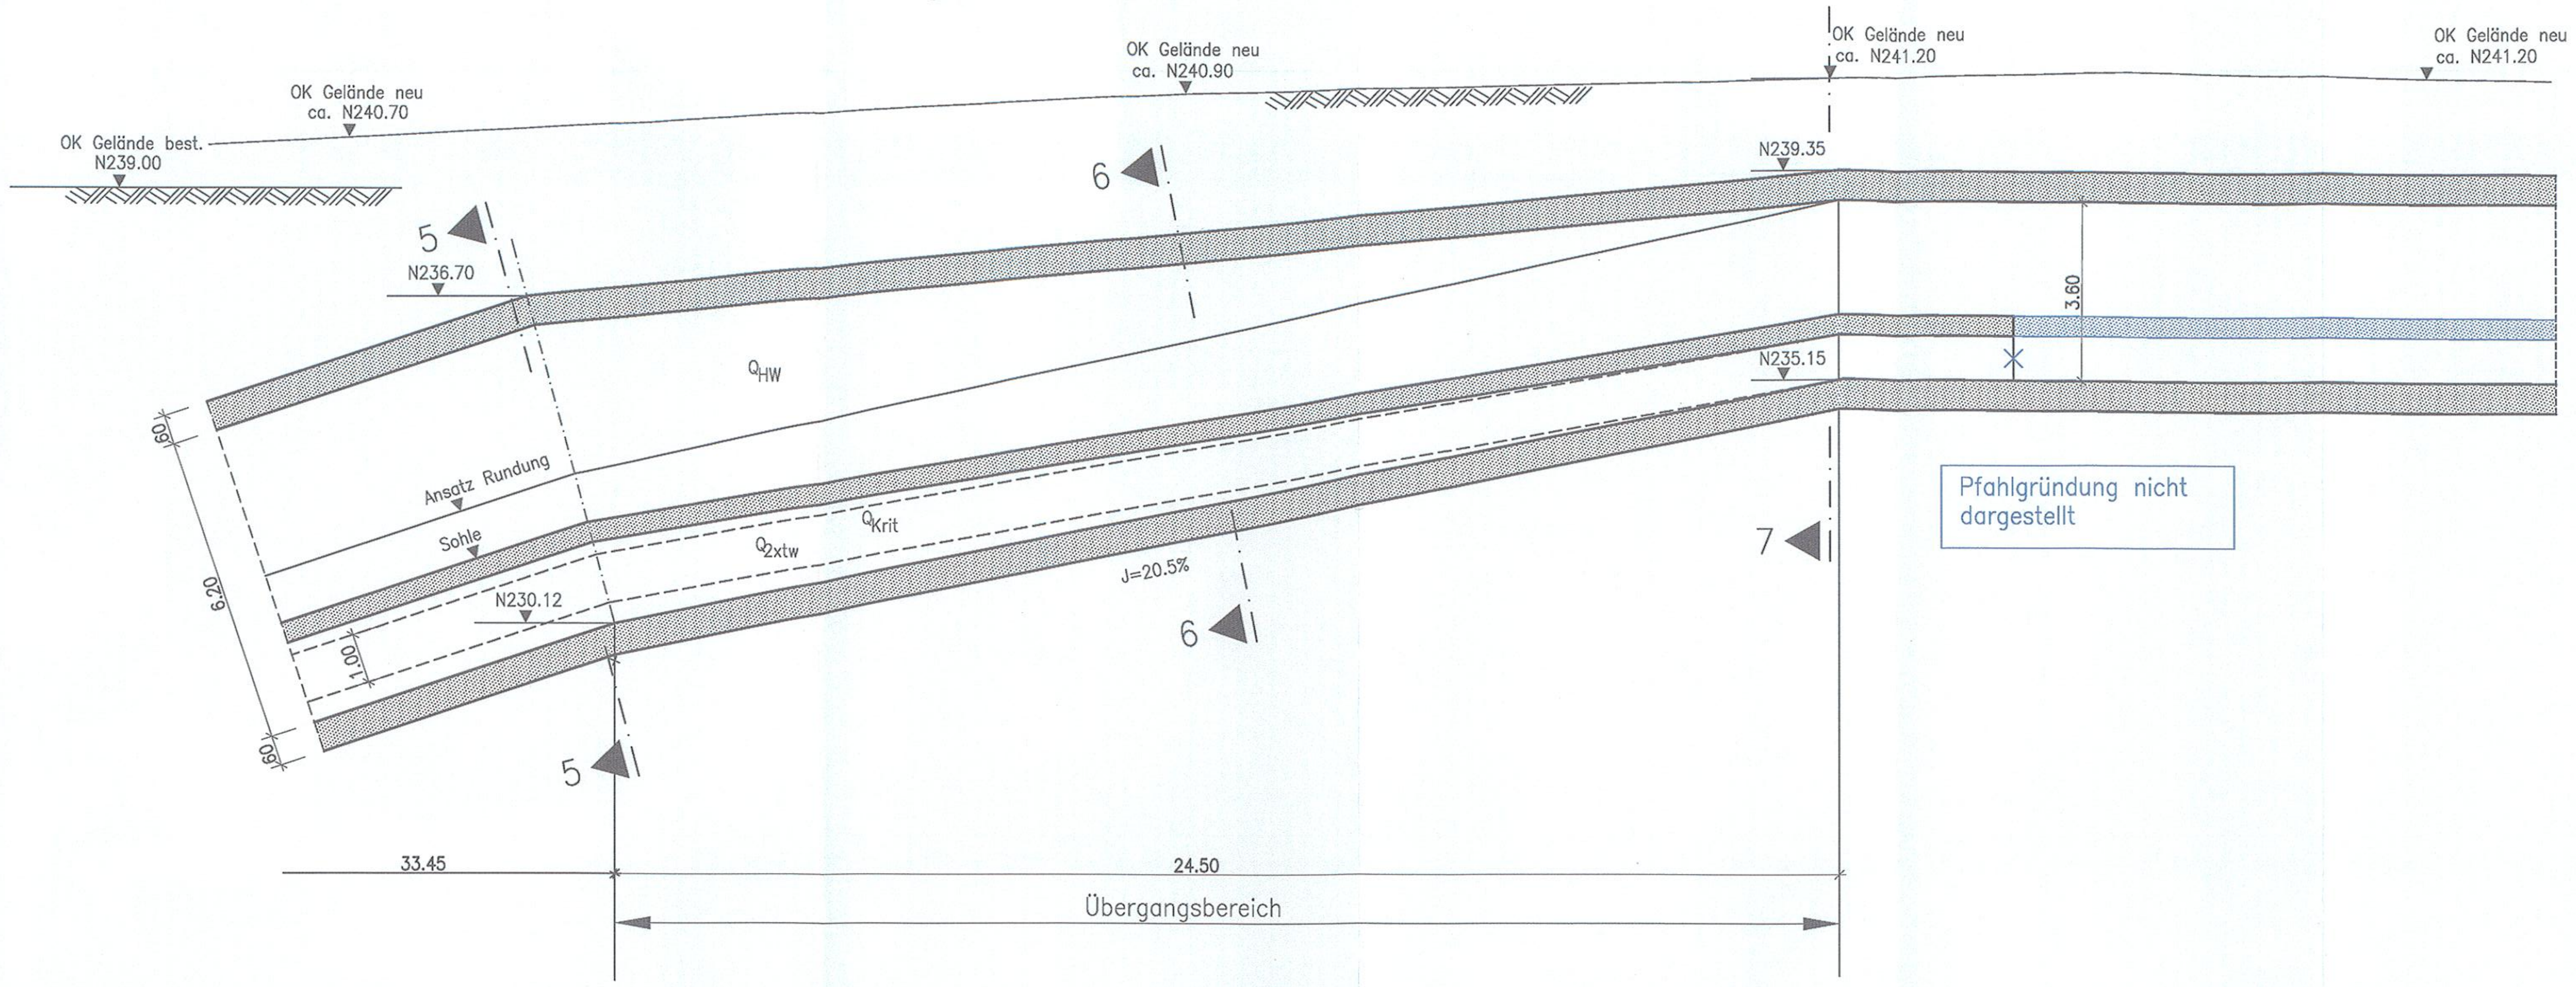

Grundriss nur für Abflußquerschnitte Q_{2xtw}(DN 1000) und Q_{Krit} dargestellt

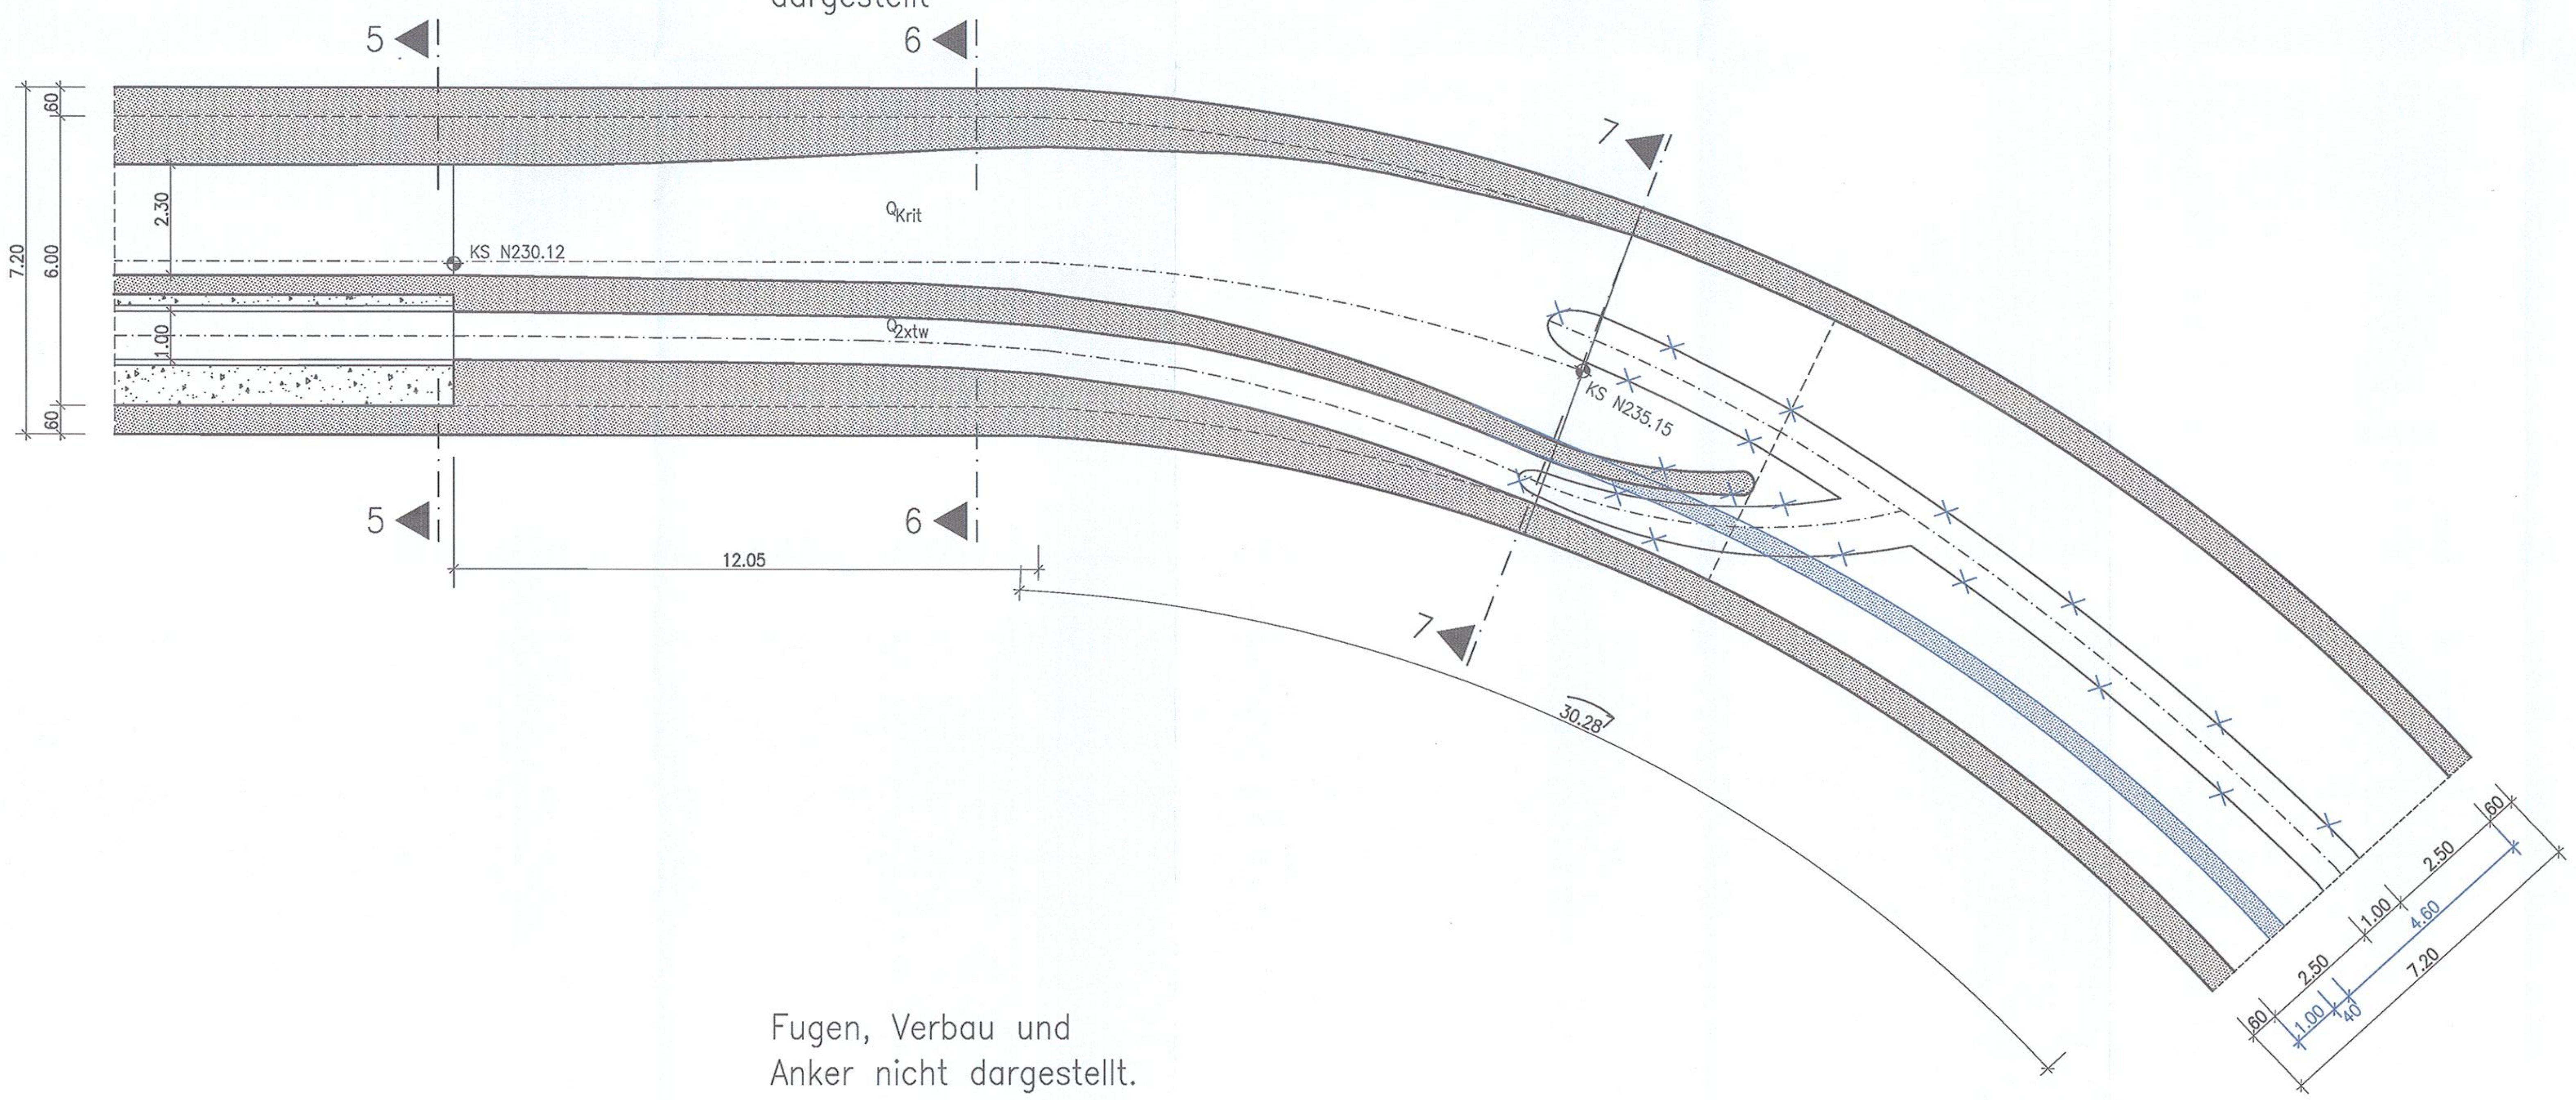

Fugen, Verbau und Anker nicht dargestellt.

Schnitt 8 – 8

(Schnittlinie s. Anlage 7.6.2 und 7.6.4)

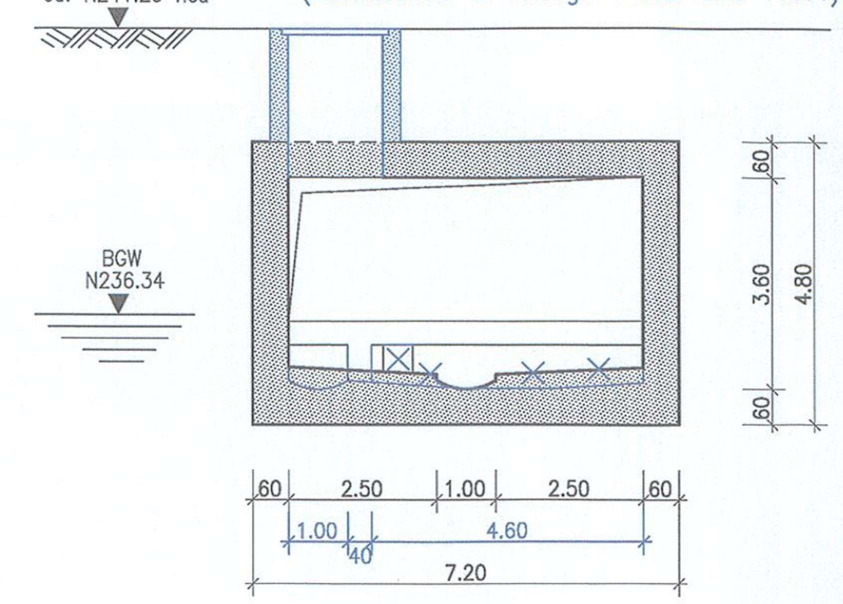

Schnitt 7 – 7

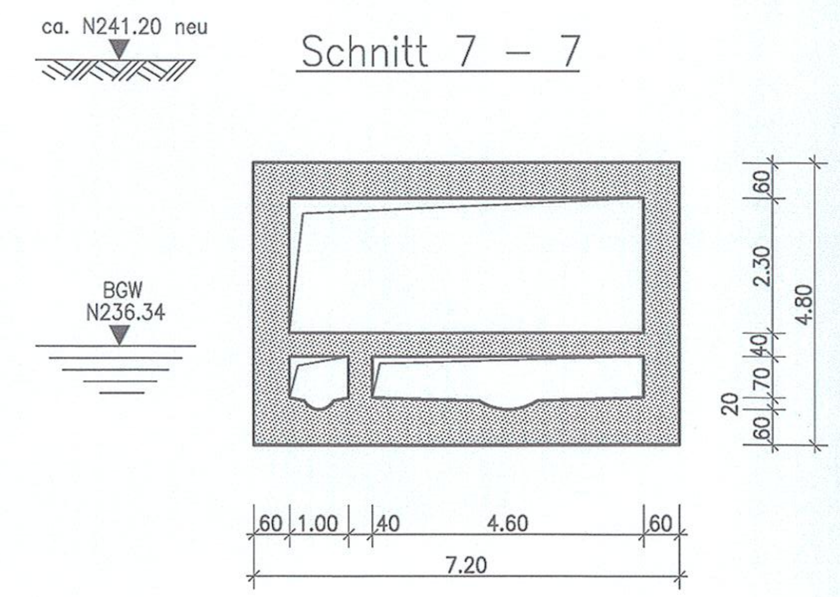

Schnitt 6 – 6

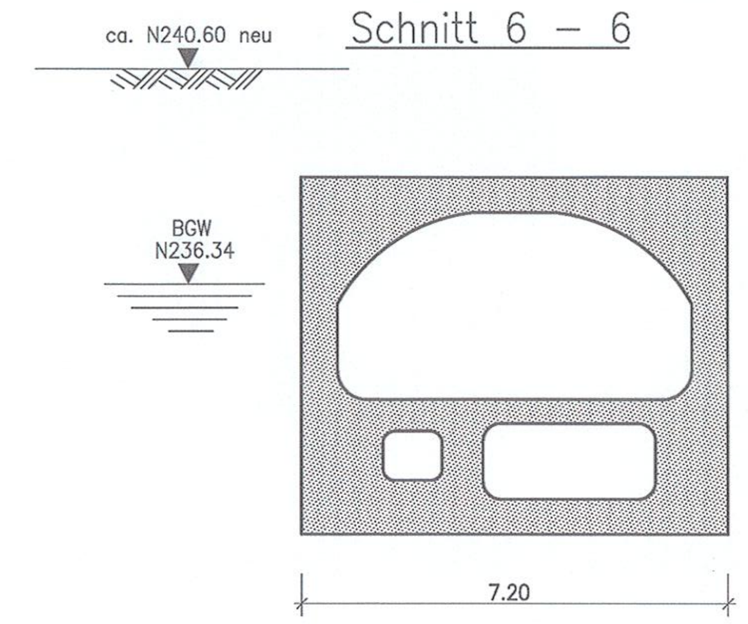

Schnitt 5 – 5

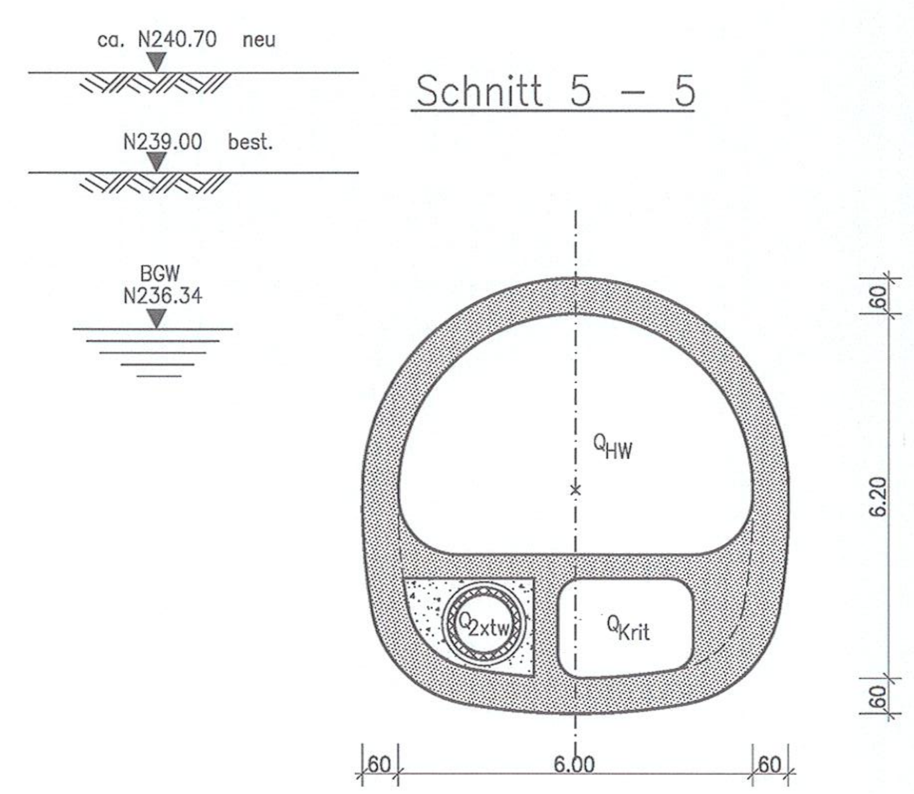

Kartengrundlage: Bestandsdaten der DB AG
Digitale Stadtkarte des Stadtmessungsamtes Stuttgart
Für das Projekt Stuttgart 21 überarbeitet durch SEIB Ingenieur–Consult GmbH

Stuttgart 21 DBProjekt Stuttgart 21 — Deutsche Bahn DB

Umgestaltung des Bahnknotens Stuttgart

Ausbau- und Neubaustrecke Stuttgart – Augsburg
Bereich Stuttgart–Wendlingen mit Flughafenanbindung

Planfeststellungsabschnitt 1.1 Talquerung mit Hauptbahnhof
Bau-km –0.4 –42.0 bis +0.4 +32.0

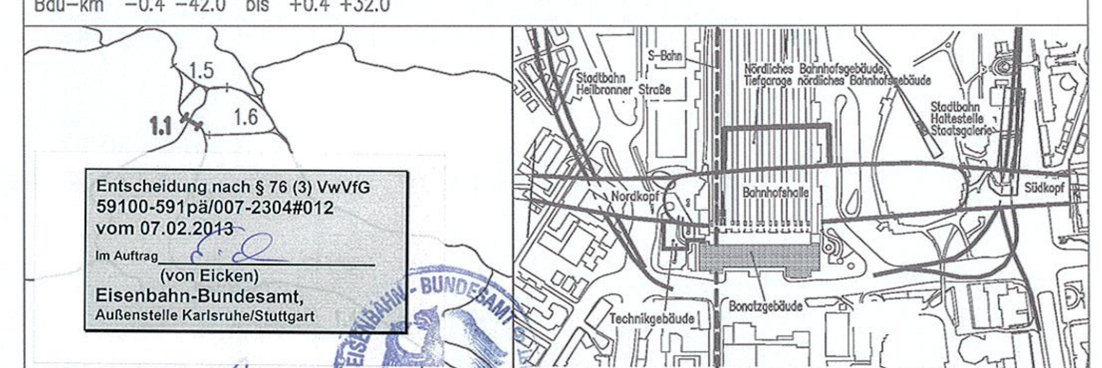

Entscheidung nach § 76 (3) VwVfG
59100-591pä/007-2304#012
vom 07.02.2013
Im Auftrag
(von Eicken)
Eisenbahn-Bundesamt,
Außenstelle Karlsruhe/Stuttgart

Geographische Codierung	Blattschnittcodierung	Organisatorische Codierung
1.1 | 5 | 3 | 0 | 0 (PFA, Bauabschnitt, Blattschnitt)	4 | 8 | 1 | G | H | – | 1 | _ (Streckennummer, Bezirk)	P (Phase) | I u w _ (Planzeichen) | I L 3 0 (Gewerk, Ebene, Planinhalt) | – (Index)

Auftraggeber	Projektsteuerung	Planer – bearbeitet im Auftrag der DBProjekt GmbH Stuttgart 21
DBProjekt GmbH Stuttgart 21 Wolframstr. 20 70191 Stuttgart Tel. 07 11 / 2 27 85 – 0 Fax. 07 11 / 2 27 85 – 11	Drees & Sommer Infra Consult & Management GmbH Lautenschlagerstraße 2 70173 Stuttgart Tel. 07 11 / 22 29 33 – 10 Fax. 07 11 / 22 29 33 – 90	Ingenieur – Arbeitsgemeinschaft BGS Ingenieursozietät, Hanauer Landstraße 135–137, 60314 Frankfurt a. M., Tel. 069 / 95921 – 0, Fax. 069 / 95921 – 437 Boll und Partner GmbH, Etzelstraße 11, 70180 Stuttgart, Tel. 0711 / 64954 – 0, Fax. 0711 / 64954 – 10 Stuttgart, den 10.08.2001 gez. Münzner

Stempel: Eisenbahn-Bundesamt Außenstelle Karlsruhe/Stuttgart; DBProjektBau GmbH, Räpplenstraße 17, 70191 Stuttgart

Düker Nesenbach
Anpassungsstrecke entlang Planetarium

	Datum	Name
Gezeichnet	08/01	kr
Bearbeiter	08/01	Müller
Geändert		

Maßstab 1:100

"Urheberschutz" – Alle Rechte bei der DBProjekt GmbH Stuttgart 21

Änderungsvermerke

Index	Änderungen	Datum	Name
A	Hinweis Pfahlgründung	08.03.12	How

Freigabe DBProjekt GmbH Stuttgart 21
gez. R. Baur
Datum: 24.08.2001

Ersatz für Plan-Nr. (Phase, Index)
Ersetzt durch Plan-Nr.

Anlage Planfeststellungsunterlagen
Anlage 7.6.5
Blatt 1 von 1

Genehmigungsvermerk – Eisenbahn-Bundesamt

Datum	Genehmigungsvermerk	Name	Unterschrift

H:\PS21\ Dateiname: 1I53PL30.dwg Plot-Datei: 1I53PL30.00_ Planstand: 09.03.12

P:\Projekte\197005-S21_ab_N40\Plaene_BuP\Schalung\Dwg-Files\BLAUEINTRAGUNGEN-PAKET2\Anlage_7-6\1I53PL30.dwg