


Verlegung Stadtbahnhaltestelle Staatsgalerie

Grundriß Gleisebene
Abschnitt Gebhard-Müller-Platz

Fortsetzung siehe Anlage 7.7.6

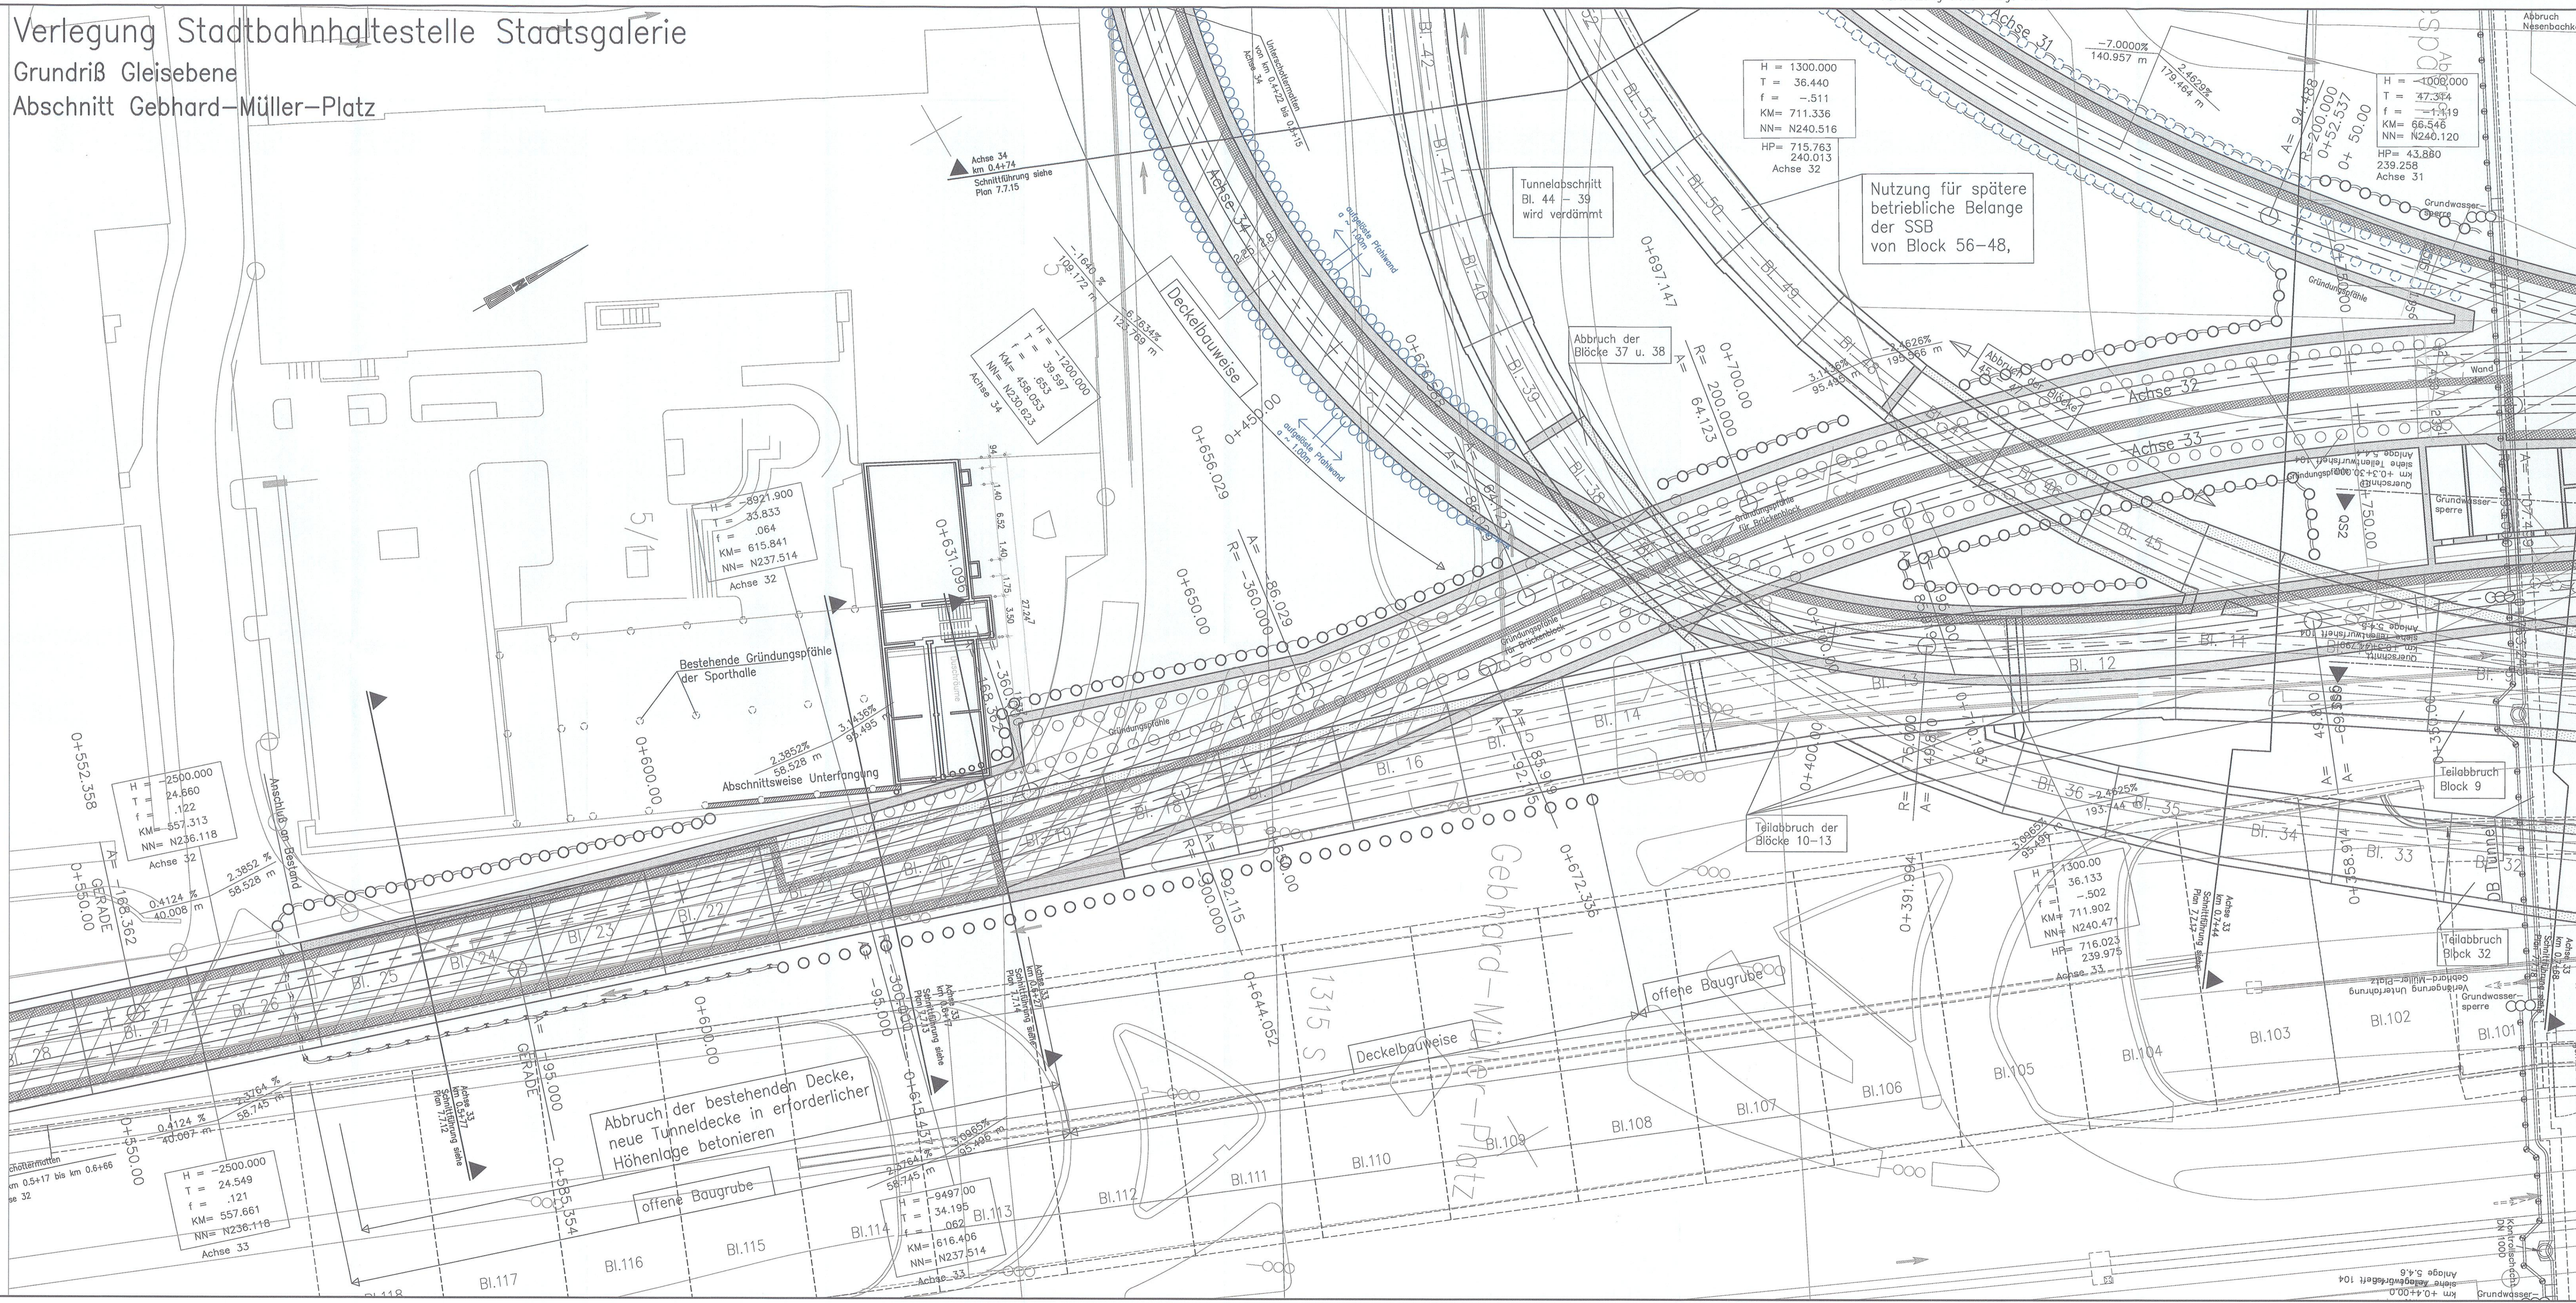

- LEGENDE:**
- Stahlbeton, neues Bauwerk
 - Stahlbeton, bestehendes Bauwerk
 - Stahlbeton, Abbruch
 - Unterschottermatten
 - Sicherheitsraum

Eingetragene Leitungen: Bestand
Ausführung des Verbaus und Festlegung der Verankerung nach statischen Erfordernissen
Höhendifferenz im NEUEN SYSTEM: Höhendifferenz zw. altem (württembergischen) System und dem Neuen System: neu = alt + 0,123 m

Die Blockfugen in den neu zu erstellenden Streckenabschnitten sind nicht dargestellt.
Gründungspfähle mit hoher Fußtragkraft, Einbindelänge bis max. überhöhte Grundgeschichten, Anordnung der Pfähle nach statischen Erfordernissen

Verfüllung und Verdämmung von nicht mehr genutzten Tunnelbereichen siehe Schnittpläne im Schotterbett, abschnittsweise mit Unterschottermatten

Oberbau: Vignolschienen auf Holzquerschwellen im Schotterbett, abschnittsweise mit Unterschottermatten
Die endgültigen Pfählungen und Pfahlanordnungen richten sich nach statischer Berechnung. Grundlage für die Berechnung sind die Angaben im Baugrund- und Gründungsgutachten.

Endgültige Abmessungen nach statischen, konstruktiven und wirtschaftlichen Erfordernissen.

Verlängerung Unterführung Gebhard-Müller-Platz nicht dargestellt, siehe Pläne Anlagen 7.8.1 u. 7.8.2

Ausbau Betriebsräume nur nachrichtlich
Kartengrundlage: Bestandsdaten der DB AG
Digitale Stadtkarte des Stadtmeßungsamtes Stuttgart
Für das Projekt Stuttgart 21 überarbeitet durch SEIB Ingenieur-Consult GmbH

Stuttgart 21 DBProjekt Stuttgart 21 Deutsche Bahn **DB**

Umgestaltung des Bahnknotens Stuttgart
Ausbau- und Neubaustrecke Stuttgart – Augsburg
Bereich Stuttgart-Wendlingen mit Flughafenanbindung

Planfeststellungsabschnitt 1.1 Talquerung mit Hauptbahnhof
Bau-km -0,4 -42,0 bis +0,4 +32,0

Entscheidung nach § 76 (3) VwVfG
S 9100-S9100/007-23044912
vom 07.02.2013
im Auftrag von Eisenbahn-Bundesamt, Außenstelle Karlsruhe/Stuttgart

Geographische Codierung: 1 1 2 3 
Organisatorische Codierung: 1 2 

Auftragsgeber		Projektsteuerung		Planung - bearbeitet im Auftrag der DBProjekt GmbH Stuttgart 21	
DBProjekt GmbH Stuttgart 21	DB Projekt	Ing. Dr. G. Sauer	Ing. Dr. G. Sauer	Dr. R. Baur	Dr. R. Baur
Stuttgart, 06.10.2020	Stuttgart	Stuttgart	Stuttgart	Stuttgart	Stuttgart

Verlegung Stadtbahnhaltestelle Staatsgalerie		Datum	
Grundriß Gleisebene		08/01	
Abschnitt Gebhard-Müller-Platz		Scharpff	
		Braig	
		1: 200	
"Urheberschutz" - Alle Rechte bei der DBProjekt GmbH Stuttgart 21		Freigabe DBProjekt GmbH Stuttgart 21	
Änderungsvermerke		gez. R. Baur	
Datum: 24.08.2020		Ersatz für Plan-Nr.	
Ersatz durch		Blatt 1 von 1	
Anlage Planfeststellungsunterlagen		Anlage 7.7.5	
Genehmigungsvermerk - Eisenbahn-Bundesamt		Blatt 1 von 1	