


Längsschnitt Achse 32, km +1.0+20 bis +0.7+70, M. 1:200

Blockfluge Bestand 57 bis 9
Bereich Haltestelle Staatsgalerie

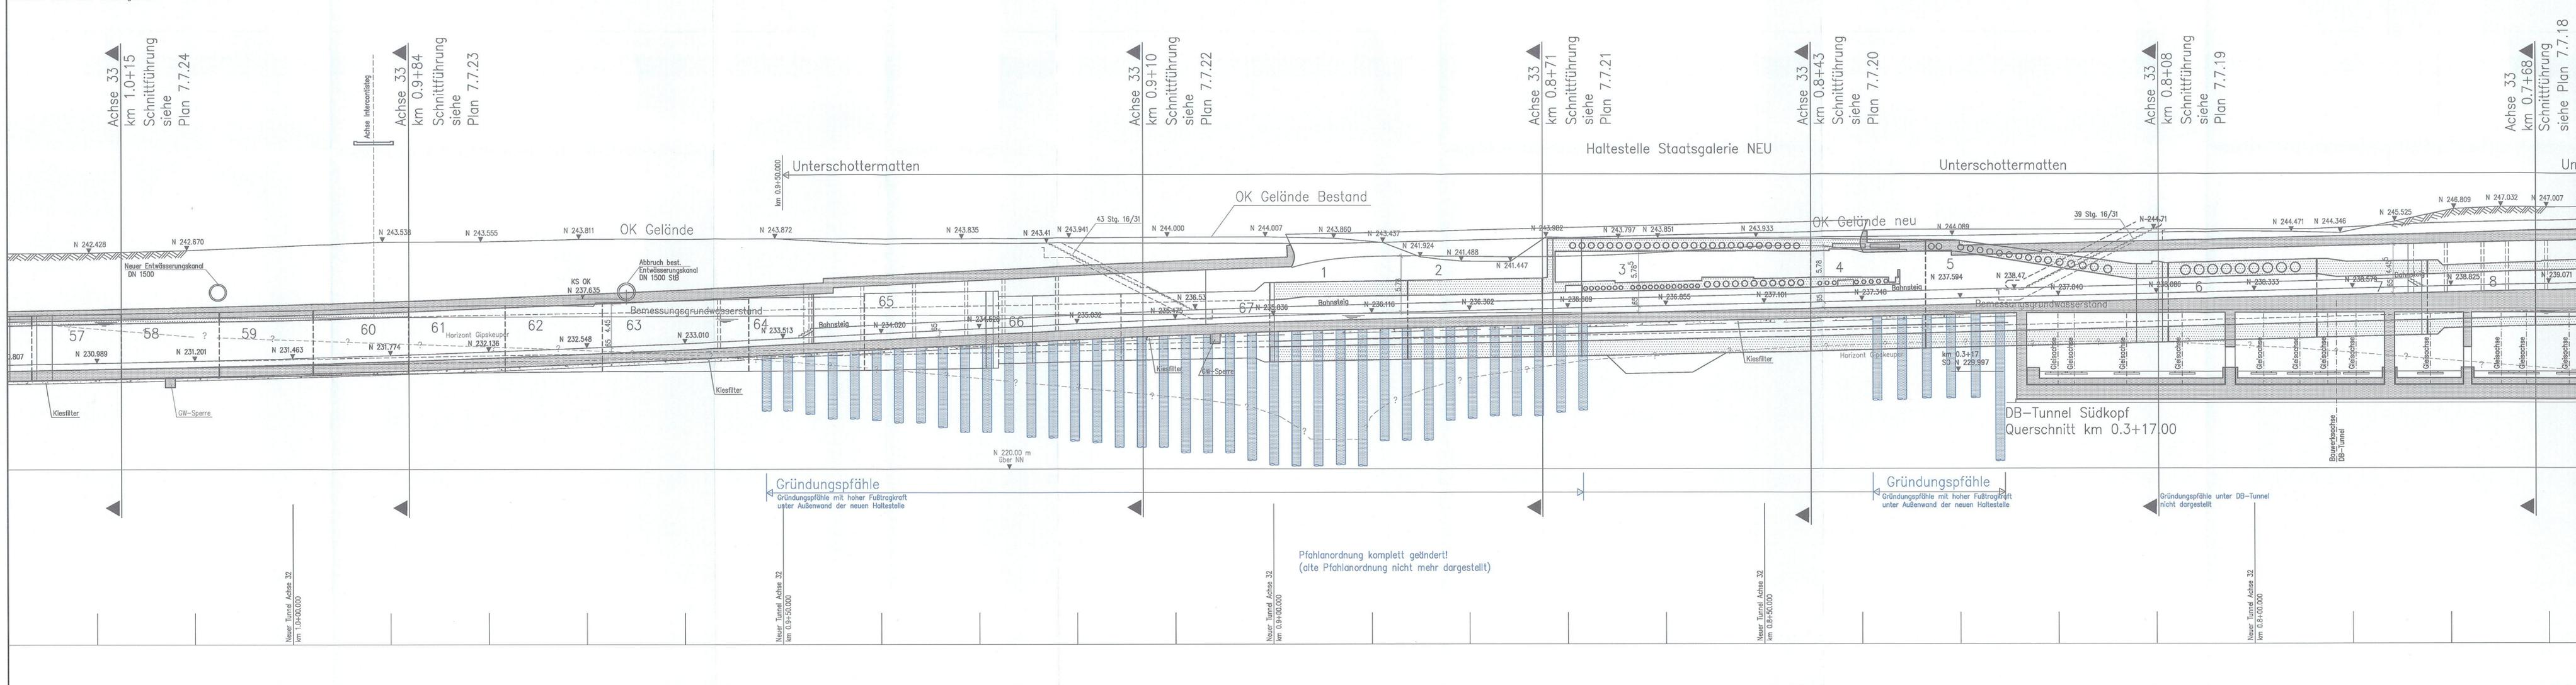

LF-LEGENDE:

- Stahlbeton, neues Bauwerk
- Stahlbeton, best. Bauwerk
- Stahlbeton, Abbruch
- Vermutete geologische Schichtgrenze (nähere Angaben s. 5.5.BKP)

Eingetragene Leitungen: Bestand
Die endgültigen Pfähllängen, Pfahlanzahl und Pfahlanordnung richten sich nach der statischen Berechnung und sind abhängig von den geologischen Verhältnissen, auch unter Berücksichtigung evtl. angetroffener Dolinen.
Grundlage für die Berechnung sind die Angaben im Baugrund- und Gründungsgutachten.
Ausführungsart des Verbau und Festlegung der Verankerung nach statischen Erfordernissen

Grundlage für die Berechnung sind die Angaben im Baugrund- und Gründungsgutachten.
Zur Gestaltung der Haltest. Staatsgalerie, dem hochbautechnischen Ausbau und der Deckenkonstruktion siehe Pläne Anlagen 7.1.5
Oberbau:
Vignosschienen auf Holzquerschwellen im Schotterbett, abschnittsweise mit Unterschottermatten
Höhenangaben im NEUEN SYSTEM:
Höhendifferenz zw. altem (würt.) System und Neuem System:
neu = alt + 0,123 m

Stuttgart **21** DBProjekt Stuttgart 21 Deutsche Bahn **DB**

Umgestaltung des Bahnknotens Stuttgart
Ausbau- und Neubaustrecke Stuttgart - Augsburg
Bereich Stuttgart-Wendlingen mit Flughafenanbindung

Planfeststellungsabschnitt 1.1 Talquerung mit Hauptbahnhof
Bau-km -0.4 -42.0 bis +0.4 +32.0

Entscheidung nach § 76 (3) VwVfG
59 100-59/1a/007/23048012
vom 07.02.2013

Im Auftrag von Eickert
Eisenbahn-Bundesamt,
Außenstelle Karlsruhe/Stuttgart

Geographische Codierung		Strassennummer		Organisatorische Codierung	
1.1	230-17	4	8	13	H G - 1 -
Bauabschnitt	Blatt	Streckennummer	Strecke	Phase	Planrisse
0	0				Geack Ebene Planinhalt Index

Traggeber: DBProjekt GmbH Stuttgart 21
Drees & Sommer
Info Consult & Management GmbH
Lehrerhofstraße 2
70773 Stuttgart
Tel. 07 11 / 22 28 33 - 0
Fax. 07 11 / 22 28 33 - 90

Planer - bearbeitet im Auftrag der DBProjekt GmbH Stuttgart 21
Ingenieur - Arbeitsgemeinschaft
805 Ingenieurbüro
Heimer Landstraße 135-137
70374 Frankfurt a. M.
Tel. 07 11 / 50291 - 0
Fax. 07 11 / 5054 - 427

Bed. und Partner GmbH
Chalwende 11
70369 Stuttgart
Tel. 07 11 / 50291 - 0
Fax. 07 11 / 5054 - 10

Stuttgart, den 10.08.2001
gez. Münzner

Verlegung Stadtbahnhaltestelle Staatsgalerie Längsschnitt Achse 32, km +1.0+20 bis +0.7+70 Bereich Stadtbahnhaltestelle Staatsgalerie		Datum	08/01	Name	Friedrich/Scha.
Geändert		Bearbeiter	08/01	Braig	
Maßstab		1: 200			
Freigebe DBProjekt GmbH Stuttgart 21 gez. R. Baur		Datum: 24.08.2001			
Ersatz für Plan-Nr. Ersetzt durch Plan-Nr.		Phase	Index		
Anlage Planfeststellungsunterlagen		Anlage 7.7.8 Blatt 1 von 1			

Genehmigungsvermerk - Eisenbahn-Bundesamt

Datum	Genehmigungsvermerk	Name	Unterschrift

H:\FS21\ Dateiname: 102SP121.DWG Plot-Datei: 102SP121.PLT Planstand: 09.03.12