


Längsschnitt Achse 34, km +0.3+10.0 bis 0.4+50.0 M. 1:200

Blockfuge Bestand 7-14  
Bereich Gebhard-Müller-Platz

Achse 33  
km 0.7+68  
Schnittführung  
siehe Plan 7.7.18

Achse 33  
km 0.7+44  
Schnittführung  
siehe  
Plan 7.7.17

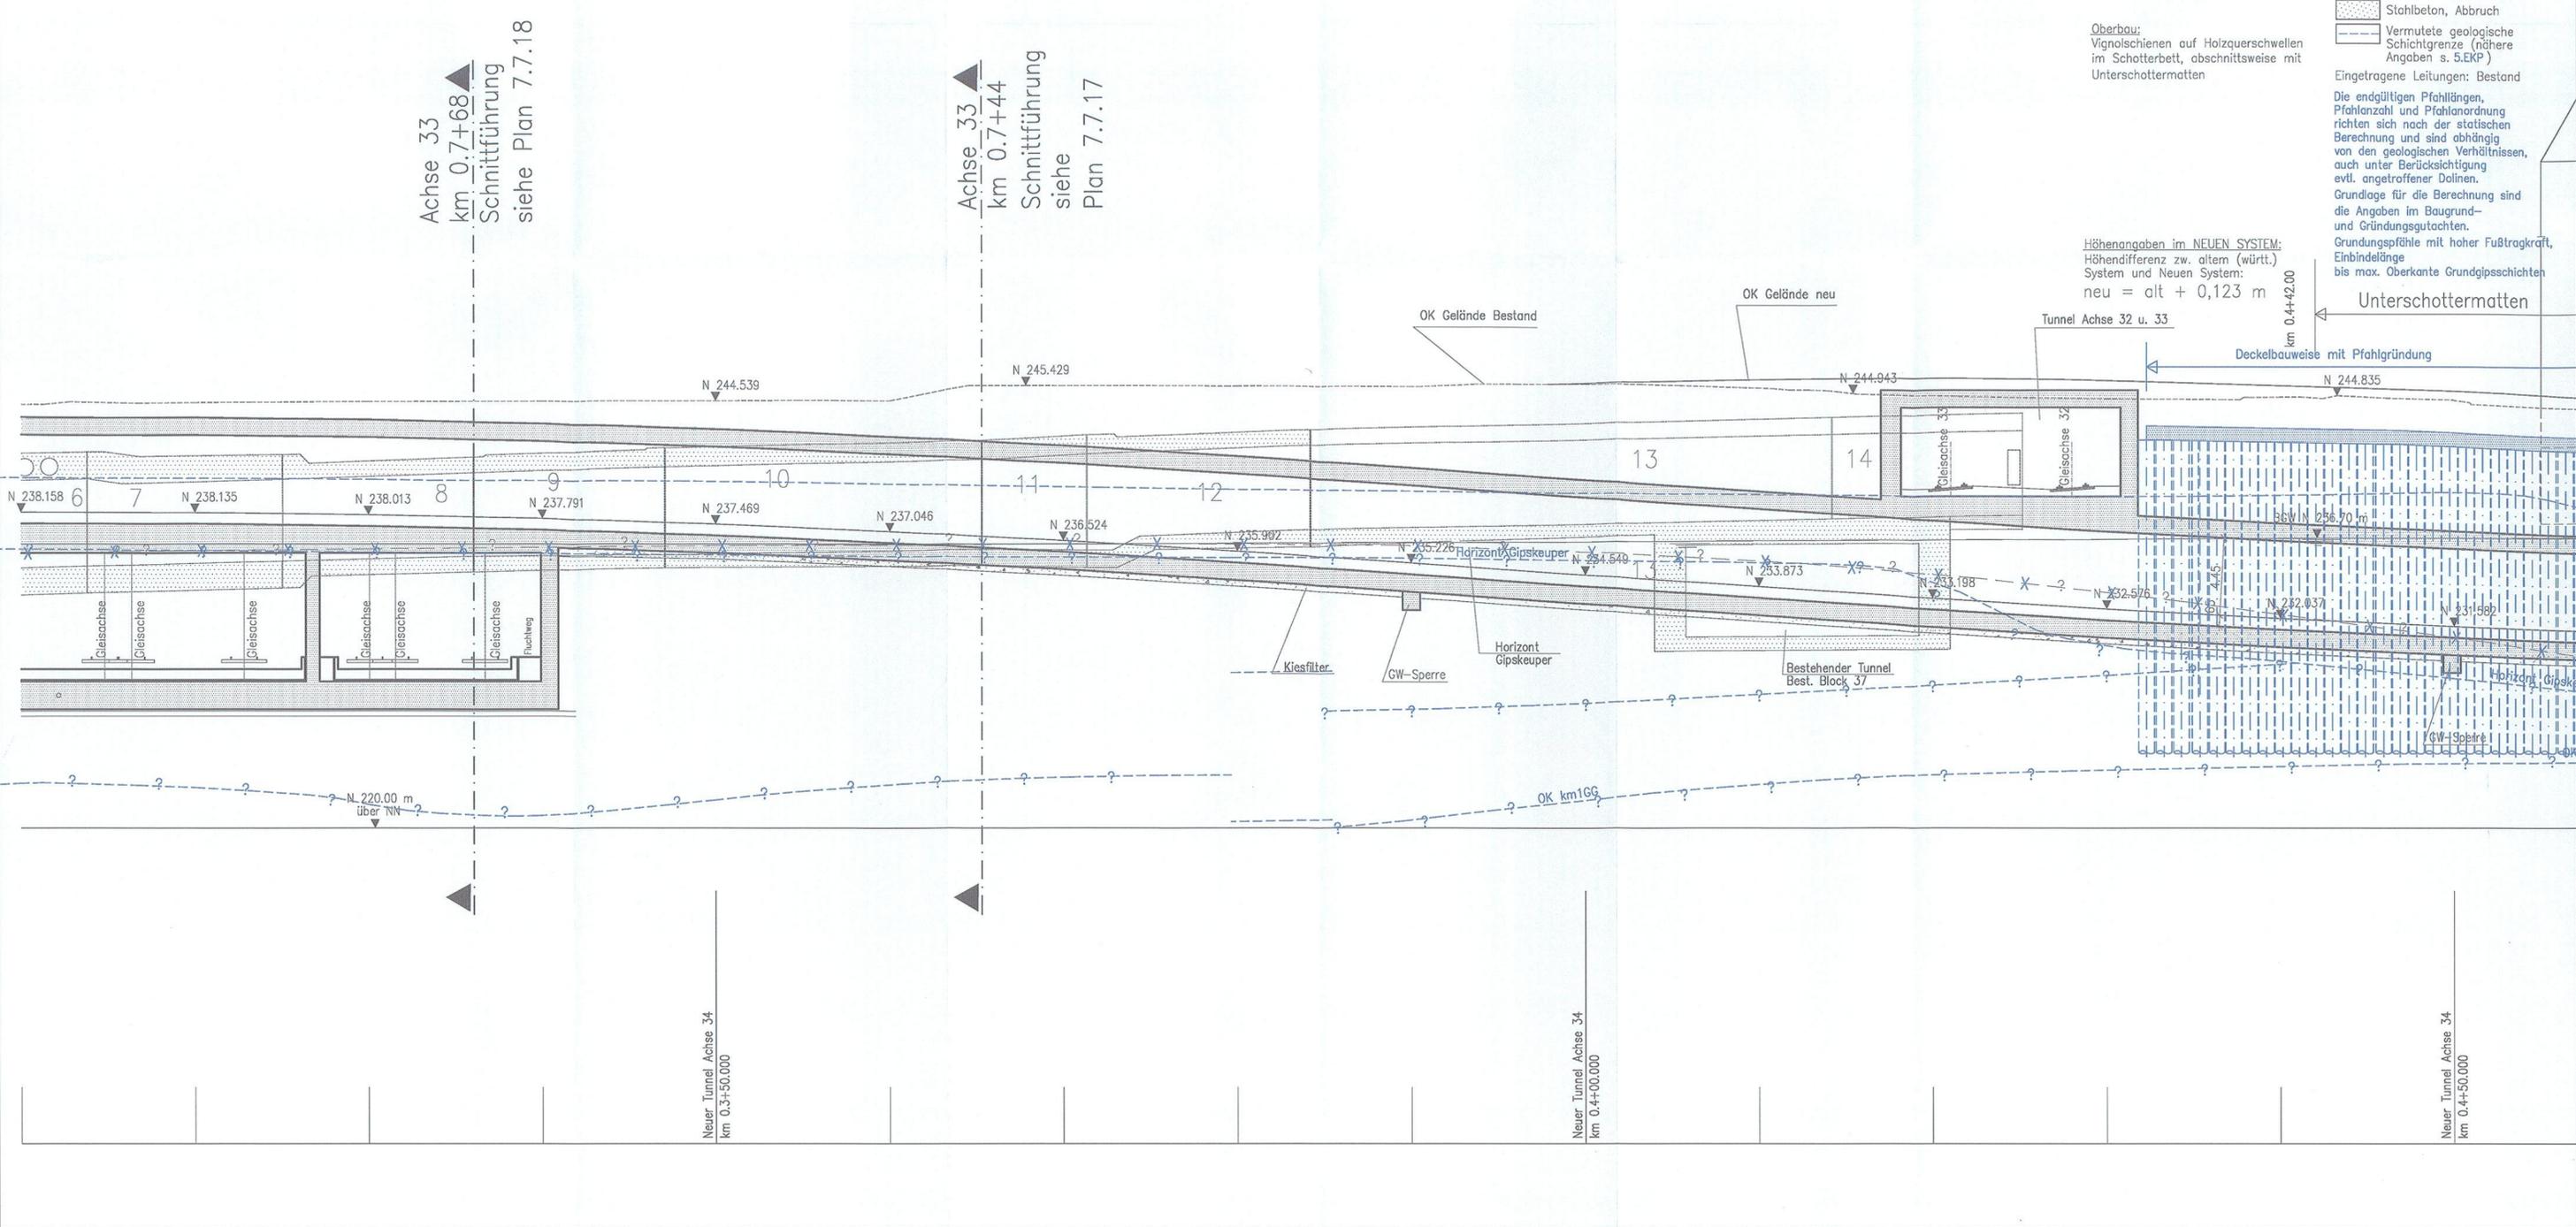

LEGENDE:

- Stahlbeton, neues Bauwerk
- Stahlbeton, best. Bauwerk
- Stahlbeton, Abbruch
- Vermutete geologische Schichtgrenze (nähere Angaben s. 5.EKP)
- Eingetragene Leitungen: Bestand

Die endgültigen Pfahlängen, Pfahlanzahl und Pfahlanordnung richten sich nach der statischen Berechnung und sind abhängig von den geologischen Verhältnissen, auch unter Berücksichtigung evtl. angetroffener Dolinen. Grundlage für die Berechnung sind die Angaben im Baugrund- und Gründungsgutachten. Gründungspfähle mit hoher Fußtragkraft, Einbindelänge bis max. Oberkante Grundgips-schichten


Höhenangaben im NEUEN SYSTEM:  
Höhendifferenz zw. altem (württ.) System und Neuen System:  
neu = alt + 0,123 m

Kartengrundlage: Bestandsdaten der DB AG  
Digitale Stadtkarte des Stadtmessungsamtes Stuttgart  
Für das Projekt Stuttgart 21 überarbeitet durch SEIB Ingenieur-Consult GmbH

Stuttgart **21** DBProjekt Stuttgart 21 Deutsche Bahn **DB**

Umgestaltung des Bahnknotens Stuttgart  
Ausbau- und Neubaustrecke Stuttgart - Augsburg  
Bereich Stuttgart-Wendlingen mit Flughafenanbindung

Planfeststellungsabschnitt 1.1 Talquerung mit Hauptbahnhof  
Baú-km -0.4 -42.0 bis +0.4 +32.0

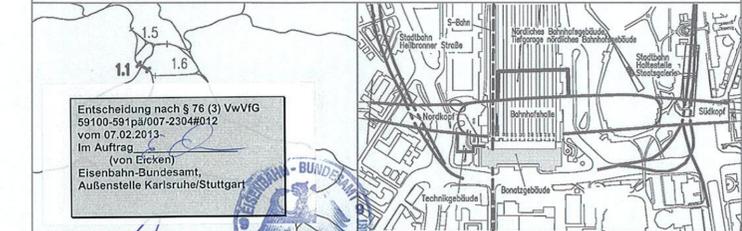

Entscheidung nach § 76 (3) VwVG  
59100-591/pa/007-2304/012  
vom 07.02.2013  
Im Auftrag  
(von Eickert)  
Eisenbahn-Bundesamt,  
Außenstelle Karlsruhe/Stuttgart

Geographische Codierung 1.1 Baubereich Blatt Strassenname Bauchschnitt Blatt Blatt	Bauabschnitt 4 Blatt	Organisatorische Codierung P I t v - I L 7 T
Projektsteuerung DBProjekt GmbH Stuttgart 21 Wolfsenstr. 20 70372 Stuttgart Tel. 07 11 / 22 23 33 - 10 Fax. 07 11 / 22 23 33 - 90	Planer - bearbeitet im Auftrag der DBProjekt GmbH Stuttgart 21 Ingenieur - Arbeitsgemeinschaft BOS Ingenieursozietät Hanauer Landstraße 135-137 60314 Frankfurt a. M. Tel. 069 / 95921 - 0 Fax. 069 / 95921 - 437	Boll und Partner GmbH Stuttgart, den 10.08.2001 Etzelstraße 11 70160 Stuttgart Tel. 0711 / 64654 - 0 Fax. 0711 / 64654 - 10 gez. Münzner

Verlegung Stadtbahnhaltestelle Staatsgalerie Längsschnitt Achse 34, km +0.3+10 bis +0.4+50 Bereich Gebhard-Müller-Platz		Datum 08/01	Name Scharpff
Gezeichnet		08/01	Braig
Bereitet		Geändert	

"Urheberschutz" - Alle Rechte bei der DBProjekt GmbH Stuttgart 21  
Maßstab 1:200

Änderungsvermerk		Freigabe DBProjekt GmbH Stuttgart 21 gez. R. Baur	
Index	Änderungen	Datum	Name
A	Pfahlgründung geändert	08.03.12	Kuhn
Datum: 24.08.2001		Ersatz für Plan-Nr. Phase Index	
Ersetzt durch Plan-Nr.		Anlage Planfeststellungsunterlagen	

Genehmigungsvermerk - Eisenbahn-Bundesamt			
Datum	Genehmigungsvermerk	Name	Unterschrift
Anlage 7.7.11		Blatt 1 von 2	

PN-Projekte\197005-521\_ob\_M40\Plane\_BuP\Schulung\Dig-Files\3\ALEINTRÄNGEN-PAKETE\Anlage\_7-7.125PL71.dwg