
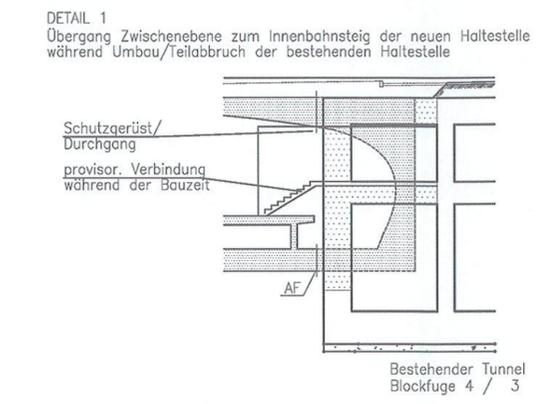


Querschnitt km 0.8+43.84, Achse 33 M 1:200

Bereich Willy-Brandt-Straße 18/Haltestelle Staatsgalerie  
 Blockfuge Bestand 3/4  
 Schnittführung siehe Plan Anlage 7.7.4

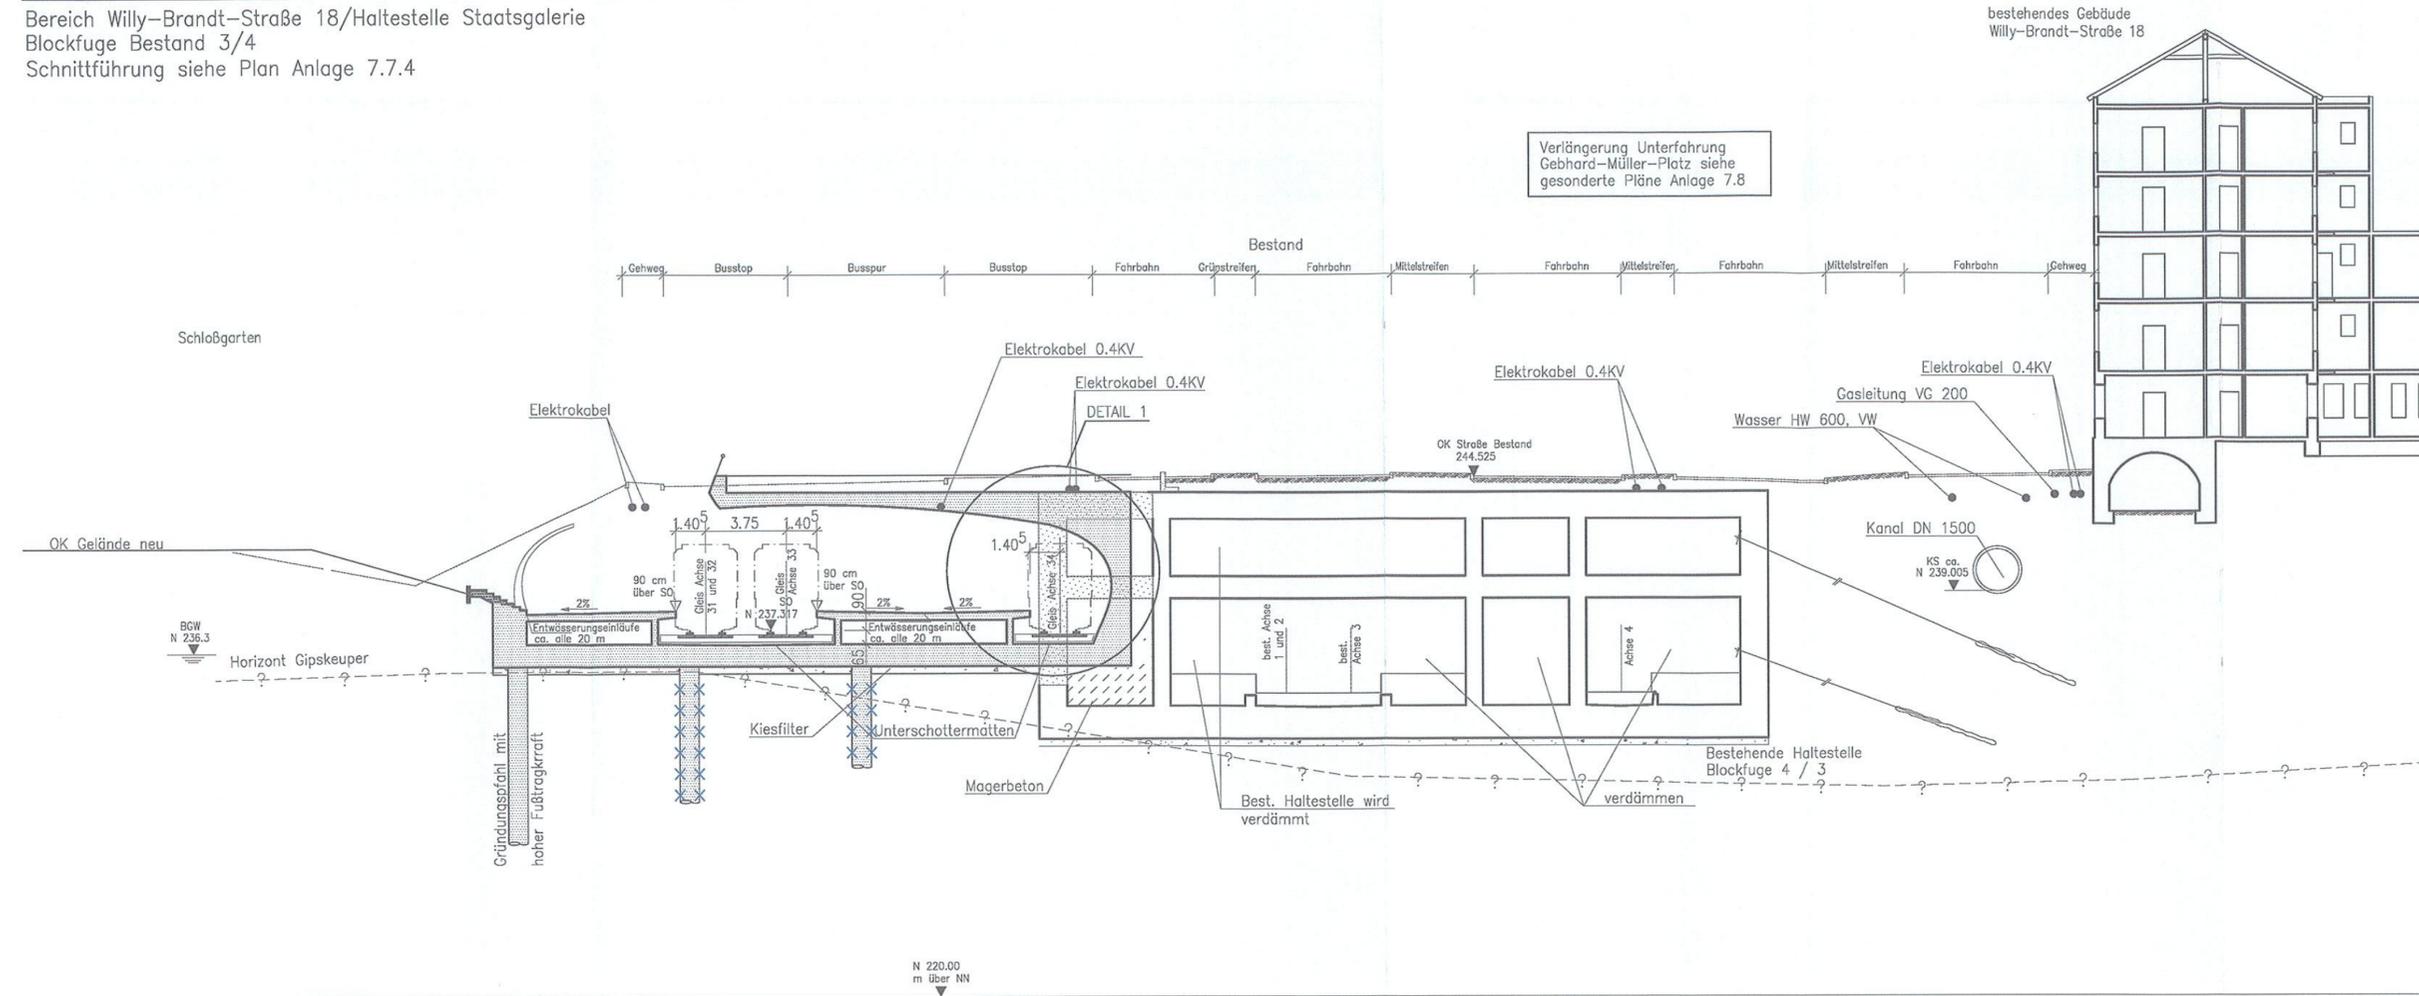

LEGENDE:

- Stahlbeton, neues Bauwerk
- Stahlbeton, best. Bauwerk
- Stahlbeton, Abbruch
- Vermutete geologische Schichtgrenze (nähere Angaben s.5.EKP)

Eingetragene Leitungen: Bestand  
 Gründungspfähle mit hoher Fußtragkraft, Einbindelänge bis max. Grundgipsschichten

Die endgültigen Pfahllängen und Pfahlanordnungen richten sich nach statischer Berechnung. Grundlage für die Berechnung sind die Angaben im Baugrund- und Gründungsgutachten.


Ausführungsart des Verbaus und Festlegung der Verankerung nach statischen Erfordernissen.

Endgültige Abmessungen nach statischen, konstruktiven und wirtschaftlichen Erfordernissen.

Höhenangaben im NEUEN SYSTEM:  
 Höhendifferenz zw. altem (württ.) System und Neuen System:  
 neu = alt + 0,123 m  
 Oberbau:  
 Vignolschienen auf Holzquerschwellen im Schotterbett, abschnittsweise mit Unterschottermatten

Umgestaltung des Bahnknotens Stuttgart  
 Ausbau- und Neubaustrecke Stuttgart - Augsburg  
 Bereich Stuttgart-Wendlingen mit Flughafenbindung

Planfeststellungsabschnitt 1.1 Talquerung mit Hauptbahnhof  
 Bau-km -0.4 -42.0 bis +0.4 +32.0

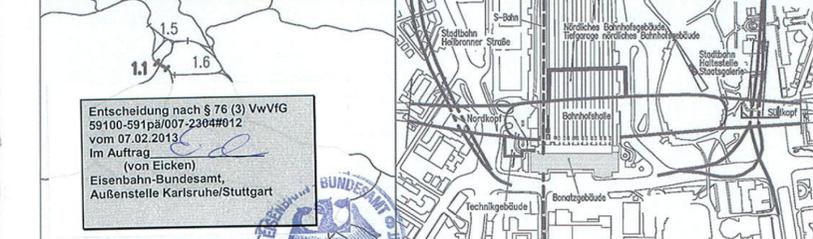

Geographische Codierung 1.1.10184000	Planzeichencodierung 10184000-1	Organisatorische Codierung P   I   t   v   I   Q   9   T
Baubeschrift Baubeschrift	Streckenschnitt Streckenschnitt	Bezeichnung Bezeichnung
Projektsteuerung DBProjekt GmbH Stuttgart 21 Wolfrumstr. 20 70173 Stuttgart Tel. 07 11 / 22 29 33 - 10 Fax. 07 11 / 22 29 33 - 90	Phasen Dress & Sommer Info Consult & Management GmbH Lautenschlagerstraße 2 70173 Stuttgart Tel. 07 11 / 5921 - 0 Fax. 07 11 / 22 29 33 - 90	Planer - bearbeitet im Auftrag der DBProjekt GmbH Stuttgart 21 Ingenieur - Arbeitsgemeinschaft BGS Ingenieurzeitung Hans-Lorenz-Str. 135-137 70173 Stuttgart Tel. 07 11 / 5921 - 0 Fax. 069 / 95921 - 437

Verlegung Stadtbahnhaltestelle Staatsgalerie		Datum	Name
Querschnitt km 0.8+43.84, Achse 33		08/01	Friedrich/Scha.
Blockfuge Bestand 3/4		08/01	Braig

"Urheberschutz" - Alle Rechte bei der DBProjekt GmbH Stuttgart 21

Änderungsvermerke

Index	Änderungen	Datum	Name
A	Gründungspfähle geändert	08.03.12	CM

Maßstab: 1: 200

Freigabe DBProjekt GmbH Stuttgart 21  
 gez. R. Baur

Datum: 24.08.2001

Ersatz für Plan-Nr.  Phase  Index   
 Ersetzt durch   
 Plan-Nr.

Genehmigungsvermerk - Eisenbahn-Bundesamt

Datum	Genehmigungsvermerk	Name	Unterschrift

Anlage Planfeststellungsunterlagen  
 Anlage 7.7.20  
 Blatt 1 von 1

H:\PS21\ Dateiname: 1125PQ9T.dwg Plot-Datei: 1125PQ9T.00... Planstand: 09.03.12