



- Legende**  
**Maßnahmen der Ersatzmaßnahme 1**  
 (mit Einzelmaßnahmennr.)
- (I) Anlage von gewässerbegleitenden Gehölzsäumen
  - (II) Durchführung von Entwicklungsmaßnahmen in Streuobstbeständen
  - (III) ~~Grünländerec~~ Anlage von Fettwiesen
  - (IV) ~~Grünländerec~~ Extensive Grünlandnutzung
  - (V) Einrichtung von Sukzessionsflächen, Saumzonen
  - (VI) Herstellung von Trockenstandorten
  - (VII) Rückschnitt von Gehölzsukzession
  - (VIII) Entwicklung von Feuchtbiotopen
  - (IX) naturnahe Verlegung von Fließgewässern
  - (X) Anlage von Wegen
  - (XI) naturnahe Gestaltung der Gewässersohle
  - (XII) Beseitigung von Verdolungen und Aufschüttungen
  - (XIII) Rückbau technischer Einrichtungen und Wege

- Ergänzungen im Rahmen des Planänderungsverfahrens**
- Erweiterung Maßnahmenkomplex
  - entfallene Maßnahmenfläche
  - Flächenanpassung aufgrund Vermessung
  - geänderte Maßnahmenfläche
  - II Einzelmaßnahmennr.
  - X Einzelmaßnahmennr. der entfallenen Maßnahme
  - Habitatstrukturen der Trockenstandorte, die bereits auf Grundlage der 8. Planänderung umgesetzt wurden

- Nachrichtlich**
- aktuelle Grenze PFA 1.5
  - aktuelle Grenze PFA 1.1
  - entfallene Grenzziehung

Kartengrundlage: ALK-Daten des Landesvermessungsamtes  
 Digitale Stadtkarte des Stadtvermessungsamtes Stuttgart


Stadtkreis Stuttgart  
 Gemeinde Landeshauptstadt Stuttgart  
 Gemarkung Mühlhausen

Kreis Ludwigsburg  
 Gemeinde Stadt Korwestheim  
 Gemarkung

Stuttgart 21  
 Planfestgestellt gem. § 18 Abs. 1 AEG i.V.m. § 76 Abs. 3 VwVG und § 18d AEG am 19.10.2020  
 591pa/007-2304#016  
 Eisenbahn-Bundesamt, Außenstelle Karlsruhe/Stuttgart  
 Im Auftrag Dr. Johst

**Umgestaltung des Bahnknotens Stuttgart**  
 Ausbau- und Neubaustrecke Stuttgart - Augsburg  
 Bereich Stuttgart - Wendlingen mit Flughafenbindung

Planfeststellungsabschnitt 1.5 Zuführung Feuerbach/Bad Cannstatt

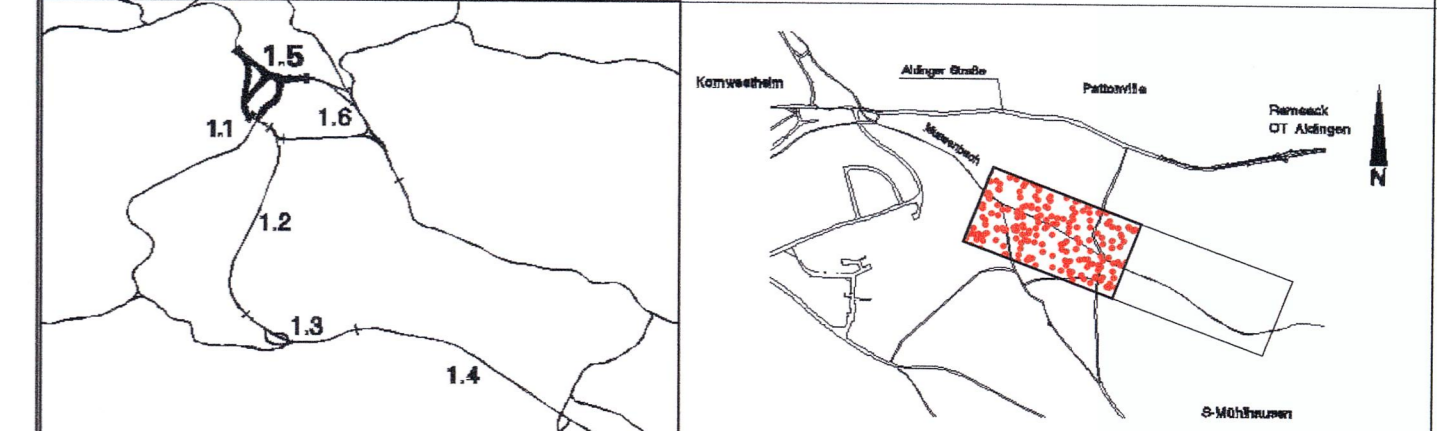

|   |  |  |
|---|--|--|
| Geographische Codierung<br>1.5   0   0   0   0   0  | Blattschnittcodierung<br>4   8   0   0   A   A   -   2   2   | Organisatorische Codierung<br>P   U   A   I   U   K   O   S  |
| Auftraggeber<br>DB Projekt Stuttgart-Ulm GmbH<br>Röppelstraße 17<br>70391 Stuttgart<br>Tel: 0711 / 533 19 - 0<br>Fax: 0711 / 933 19 - 293 | Projektsteuerung<br>Drees & Sommer<br>Infra Consult & Management GmbH<br>Ludwigsplatz 2<br>70173 Stuttgart<br>Tel: 0711 / 22 29 33 - 10<br>Fax: 0711 / 22 29 33 - 90 | Planer - bearbeitet im Auftrag der DB Projekt Stuttgart-Ulm GmbH<br>bosch & partner GmbH<br>Königsplatz 2c<br>44623 Hamm<br>Tel: 02323 / 9 46 20 - 11<br>Fax: 02323 / 9 46 20 - 20 |

|   |  |         |      |
|---|--|---------|------|
| <b>Landeschaftpflegerischer Maßnahmenplan</b> |  | Datum   | Name |
| Ersatzmaßnahme 1 - Mussenbachtal              |  | 12-2017 | Küer |
| Gezeichnet                                    |  | 12-2017 | Küer |
| Bearbeiter                                    |  |         |      |

"Urheberschutz" - Alle Rechte bei der DBProjektBau Süd GmbH  
 Maßstab: 1:1.000

|                   |  |  |      |
|-------------------|--|--|------|
| Änderungsvermerke |  | Freigabe DB Projekt Stuttgart-Ulm GmbH |      |
| Index             | Änderungen   | Datum                                  | Name |
| A                 | Herstellung von Erdbeerenhabitaten (aus 8. Planänderung)         |  |      |
| B                 | Ersatz-Anlage 18.2.4 Blatt 9 im PFA 1.5 aus der Planfeststellung | 09.2015                                | Küer |

|   |                     |                   |              |
|---|---------------------|-------------------|--------------|
| Genehmigungsvermerk - Eisenbahn-Bundesamt |                     |                   |              |
| Datum                                     | Genehmigungsvermerk | Name              | Unterschrift |
|   |                     |                   |              |
| Anlage Planfeststellungsunterlagen        |                     | Datum: 29.10.2020 |              |
| Anlage                                    |                     | 18.2.4            |              |
| Blatt                                     |                     | 9a                |              |