

Mit Beschluss vom 28.01.2005 bereits für den PFA 1.1 planfestgestellte Inanspruchnahmen:

- zu erwerbende Fläche
  - vorübergehende Inanspruchnahme während der Bauzeit (Schraffur im rechten Winkel zum Nordpfeil)
  - dingliche Belastung (Schraffur parallel zum Nordpfeil)
  - Vorübergehende Inanspruchnahme während der Bauzeit u. dingliche Belastung
  - Bedarfslflächen für Infiltrationsbrunnen während der Bauzeit
  - 1.XXX lfd. Nr. im Grunderwerbsverzeichnis
- Hinweis: Abzurechnende Bauwerke siehe Anlagen 4 und Anlagen 13.5–13.11

Zur Entscheidung nach § 18 AEG beantragt:

- zu erwerbende Fläche
- vorübergehende Inanspruchnahme während der Bauzeit (Schraffur im rechten Winkel zum Nordpfeil)
- dingliche Belastung (Schraffur parallel zum Nordpfeil)
- Vorübergehende Inanspruchnahme während der Bauzeit u. dingliche Belastung
- Bedarfslflächen für Infiltrationsbrunnen während der Bauzeit
- 1.XXX lfd. Nr. im Grunderwerbsverzeichnis


nachrichtliche Darstellung

- neuer Umgriff Maßnahmefläche im PFA 1.1
- Maßnahmefläche neu im PFA 1.5

Planfestgestellt gem. § 18 Abs. 1 AEG i.V.m. § 76 Abs. 3 VwVG und § 18d AEG am 19.10.2020  
 591pA/007-2304#016  
 Eisenbahn-Bundesamt, Außenstelle Karlsruhe/Stuttgart  
 Im Auftrag Dr. Jahn

Umgestaltung des Bahnknotens Stuttgart  
 Ausbau- und Neubaustrecke Stuttgart – Augsburg  
 Bereich Stuttgart–Wendlingen mit Flughafenanbindung

Planfeststellungsabschnitt 1.1 Talquerung mit Hauptbahnhof  
 Bau-km -0.4 –42.0 bis +0.4 +32.0

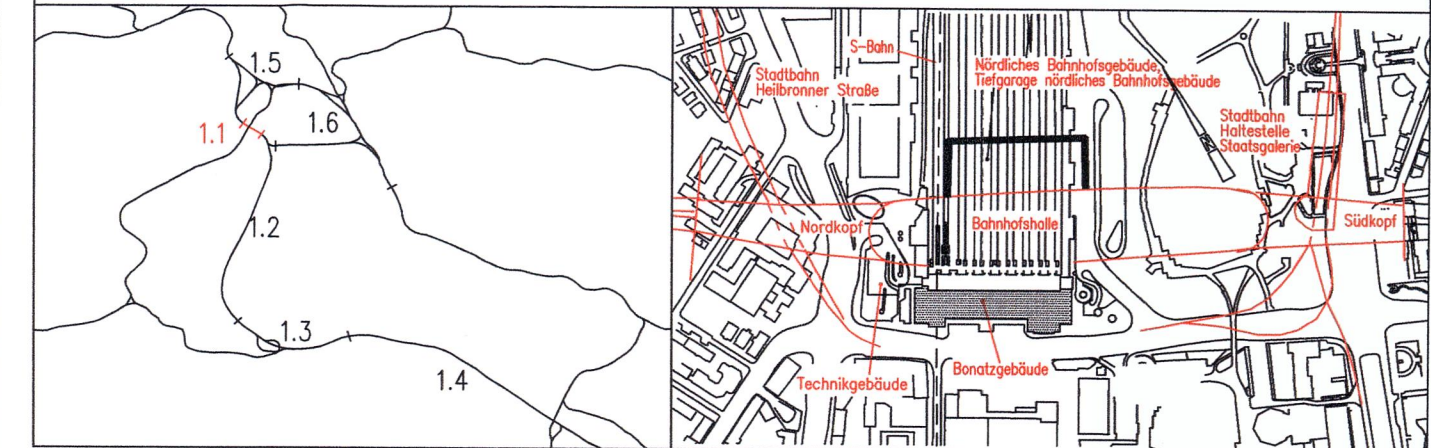

Geographische Codierung 1.1   0   0   0   0	Blattschnittcodierung 4   8   0   0   A   A   -   2   2	Organisatorische Codierung P   I   t   v   -   I   K   3   G   -
Auftraggeber DBProjekt GmbH Stuttgart 21 Walterstr. 20 70372 Stuttgart Tel. 07 11 / 2 27 85 - 0 Fax. 07 11 / 2 27 85 - 11	Projektsteuerung Drees & Sommer Infra Consult & Management GmbH Landeshaagerstraße 2 70773 Stuttgart Tel. 07 11 / 22 29 33 - 10 Fax. 07 11 / 22 29 33 - 90	Planer – bearbeitet im Auftrag der DBProjekt GmbH Stuttgart 21 Ingenieur – Arbeitsgemeinschaft BIS Ingenieursozialbüro Hans-Joachim-Str. 135-137 60334 Frankfurt a. M. Tel. 069 / 95921 - 0 Fax. 069 / 95921 - 437

Grunderwerbsplan Ersatzmaßnahme Mussenbach	Datum	Name
	Gezeichnet	08/01 How
	Bearbeitet	08/01 Braig

"Urheberschutz" – Alle Rechte bei der DBProjekt GmbH Stuttgart 21

Änderungsvermerk		Datum		Name	
A	Ergänzung SP-Maßnahmen an Planung, Bau- und Betriebsführung, Leitungsstruktur	19.08.2019		Mittl	

Genehmigungsvermerk – Eisenbahn-Bundesamt			
Datum	Genehmigungsvermerk	Name	Unterschrift

Datum: 24.08.2001  
 gez. R. Baur  
 Ersatz für Plan-Nr.  Phase  Index   
 Ersetzt durch   
 Plan-Nr.   
 Anlage Planfeststellungsunterlagen  
 Anlage 9.2.15  
 Blatt 1 A von 1