

Stadtkreis Stuttgart
 Gemeinde Landeshauptstadt Stuttgart
 Gemarkung Mühlhausen

Kreis Ludwigsburg
 Gemeinde Stadt Kornwestheim
 Gemarkung Kornwestheim

"Maßnahme E1 PFA 1.1
 nachrichtliche Darstellung
 Grunderwerb erfolgt im PFA 1.1"

Mit Beschluss vom 13.10.2006 bereits für den PFA 1.5 planfestgestellte Inanspruchnahmen:

- zu erwerbende Fläche
- vorübergehende Inanspruchnahme während der Bauzeit (Schraffur im rechten Winkel zum Nordpfeil)
- dingliche Belastung (Schraffur parallel zum Nordpfeil)
- Vorübergehende Inanspruchnahme während der Bauzeit u. dingliche Belastung
- 5.XXX lfd. Nr. im Grunderwerbsverzeichnis
- "Maßnahme E1 PFA 1.1 nachrichtliche Darstellung Grunderwerb erfolgt im PFA 1.1"

Zur Entscheidung nach § 18 AEG beantragt:

- zu erwerbende Fläche
- vorübergehende Inanspruchnahme während der Bauzeit (Schraffur im rechten Winkel zum Nordpfeil)
- dingliche Belastung (Schraffur parallel zum Nordpfeil)
- Vorübergehende Inanspruchnahme während der Bauzeit u. dingliche Belastung
- 5.XXX lfd. Nr. im Grunderwerbsverzeichnis
- X entfallender Flächenbedarf

nachrichtliche Darstellung

- Maßnahmefläche neu im PFA 1.1
- neuer Umgriff Maßnahmefläche im PFA 1.5

Höhenangaben im NEUEN SYSTEM:
 Höhendifferenz zw. altem (württ.) System und Neuem System

Kartengrundlage: Bestandsdaten der DB AG
 Digitale Stadtkarte des Stadtmessungsamtes Stuttgart
 Für das Projekt Stuttgart 21 überarbeitet durch SEIB Ingenieur-Consult GmbH


Stuttgart 21 DBProjekt Stuttgart 21

Planfestgestellt gem. § 18 Abs. 1 AEG i.V.m. § 76 Abs. 3 VwVfG und § 18d AEG am 19.10.2020 59/pa0007-23/048016 Eisenbahn-Bundesamt, Außenstelle Karlsruhe/Stuttgart

Im Auftrag Dr. Johst

Umgestaltung des Bahnknotens Stuttgart
 Ausbau- und Neubaustrecke Stuttgart – Augsburg
 Bereich Stuttgart – Wendlingen mit Flughafenanbindung

Planfeststellungsabschnitt 1.5 Zuführung Feuerbach/Bad Cannstatt – Generalplanung
 Bau-km -4.0-90.340 bis Bau-km -0.4 -42.000 / Stat. -4.8-64.359 bis Bau-km -0.4-42.000

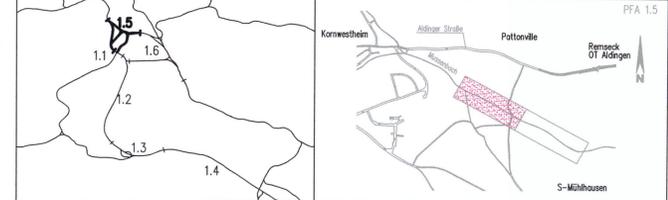

Geographische Codierung 1.5 0.0 1.1 v	Blattschnittcodierung 4 8 0 0 A G - 2 2	Organisatorische Codierung P L v e V K R G 0 0
Auftraggeber DBProje Süd GmbH Wolkenstraße 20 70399 Stuttgart Tel. 07 11 / 2 27 85 - 0 Fax. 07 11 / 2 27 85 - 999	Projektsteuerung Drees & Sommer Infra Consult & Management GmbH Landeshauptstraße 2 70173 Stuttgart Tel. 07 11 / 22 29 33 - 10 Fax. 07 11 / 22 29 33 - 90	Planer – bearbeitet im Auftrag der DBProje Süd GmbH Planungsgesellschaft S/NEV für Stuttgart 21 PFA 1.5 SPEKEMANN GmbH Tübinger Straße 10 70178 Stuttgart Tel. 0711/ 22 42-0 Fax. 0711/ 22 42-249

Grunderwerbsplan		Datum	Name
Ersatzmaßnahme im Mussenbachtal 1		12/02	Köhncke (S)
		12/02	Trowe (S)

"Urheberschutz" – Alle Rechte bei der DBProje Süd GmbH

Maßstab: 1:1000

Änderungsvermerke		Datum	Name
A	Anpassung an Katasterfortschreibung	01.03.19	Mdt
Freigabe DBProje Süd GmbH gez. R. Baur 18.12.02			
Genehmigungsvermerk – Eisenbahn-Bundesamt		Datum	Unterschrift

Anlage 9.2
 Blatt 23 von 27