

Mit Beschluss vom 13.10.2006 bereits für den PFA 1.5 planfestgestellte Inanspruchnahmen:

- zu erwerbende Fläche
- vorübergehende Inanspruchnahme während der Bauzeit (Schraffur im rechten Winkel zum Nordpfeil)
- dingliche Belastung (Schraffur parallel zum Nordpfeil)
- Vorübergehende Inanspruchnahme während der Bauzeit u. dingliche Belastung
- 5.XXX** lfd. Nr. im Grunderwerbsverzeichnis

Zur Entscheidung nach § 18 AEG beantragt:

- zu erwerbende Fläche
- vorübergehende Inanspruchnahme während der Bauzeit (Schraffur im rechten Winkel zum Nordpfeil)
- dingliche Belastung (Schraffur parallel zum Nordpfeil)
- Vorübergehende Inanspruchnahme während der Bauzeit u. dingliche Belastung
- 5.XXX** lfd. Nr. im Grunderwerbsverzeichnis
- entfallender Flächenbedarf

nachrichtliche Darstellung

- neuer Umgriff Maßnahmefläche im PFA 1.5

Höhenangaben im NEUEN SYSTEM:
Höhendifferenz zw. altem (württ.)
System und Neuem System


Kartengrundlage: Bestandsdaten der DB AG
Digitale Stadtkarte des Stadtmessungsamtes Stuttgart
Für das Projekt Stuttgart 21 überarbeitet durch SEIB Ingenieur-Consult GmbH

Stuttgart
21

Planfestgestellt gem. § 18 Abs. 1 AEG
i.V.m. § 76 Abs. 3 VwVfG und § 18d AEG
am 19.10.2020
591pā/007-2304#016
Eisenbahn-Bundesamt,
Außenstelle Karlsruhe/Stuttgart
Im Auftrag
Dr. Johst

Umgestaltung des Bahnknotens Stuttgart
Ausbau- und Neubaus Strecke Stuttgart – Augsburg
Bereich Stuttgart – Wendingen mit Flughafenanbindung

Planfeststellungsabschnitt 1.5 Zuführung Feuerbach/Bad Cannstatt – Generalplanung
Bau-km -4.0-90.340 bis Bau-km -0.4 -42.000 / Stat. -4.8-64.359 bis Bau-km -0.4-42.000

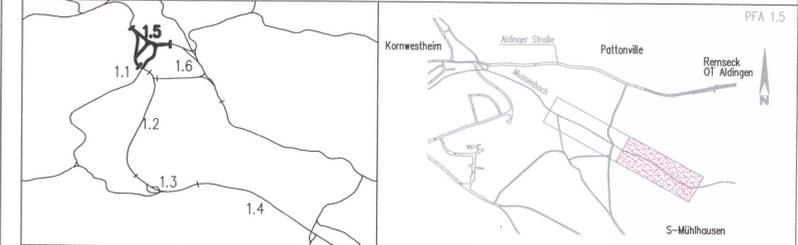

Geographische Codierung PFA Bauabschnitt Blattschnitt 1.5 0 0 1 v	Blattschnittcodierung Streckennummer Bezirk 4 8 0 0 A G - 2 3	Organisatorische Codierung Phase Planzeichen Gewerk Ebene Planhaft Index P L v e V K S G 0 0
Auftraggeber DBProjekte Süd GmbH Wolfrumstraße 20 70191 Stuttgart Tel. 07 11 / 2 27 85 - 0 Fax. 07 11 / 2 27 85 - 999	Projektsteuerung Drees & Sommer Infra Consult & Management GmbH Lautenschlagerstraße 2 70173 Stuttgart Tel. 07 11 / 22 29 33 - 10 Fax. 07 11 / 22 29 33 - 90	Planer – bearbeitet im Auftrag der DBProjekte Süd GmbH Planungsgemeinschaft S/IV für Stuttgart 21 PFA 1.5 SPIEKERMANN GmbH Tübinger Straße 10 70178 Stuttgart Tel. 0711 / 22 42-0 Fax. 0711 / 22 42-249

Grunderwerbsplan		Datum	Name
Ersatzmaßnahme im Mussenbachtal 1		12/02	Köhncke (SI)
		Bearbeiter	12/02 Trowe (SI)

Maßstab: 1:1000

"Urheberschutz" – Alle Rechte bei der DBProjekte Süd GmbH

Index	Änderungen	Datum	Name
A	Anpassung an Katasterfortschreibung	01.03.19	Mjt

Genehmigungsvermerk – Eisenbahn-Bundesamt

Datum	Genehmigungsvermerk	Name	Unterschrift

Freigabe DBProjekte Süd GmbH
gez. R. Bour
Datum: 18.12.02
Ersatz für Plan-Nr. Phase Index
Ersetzt durch Plan-Nr.
Anlage Planfeststellungsunterlagen
Anlage 9.2
Blatt 24A von 27