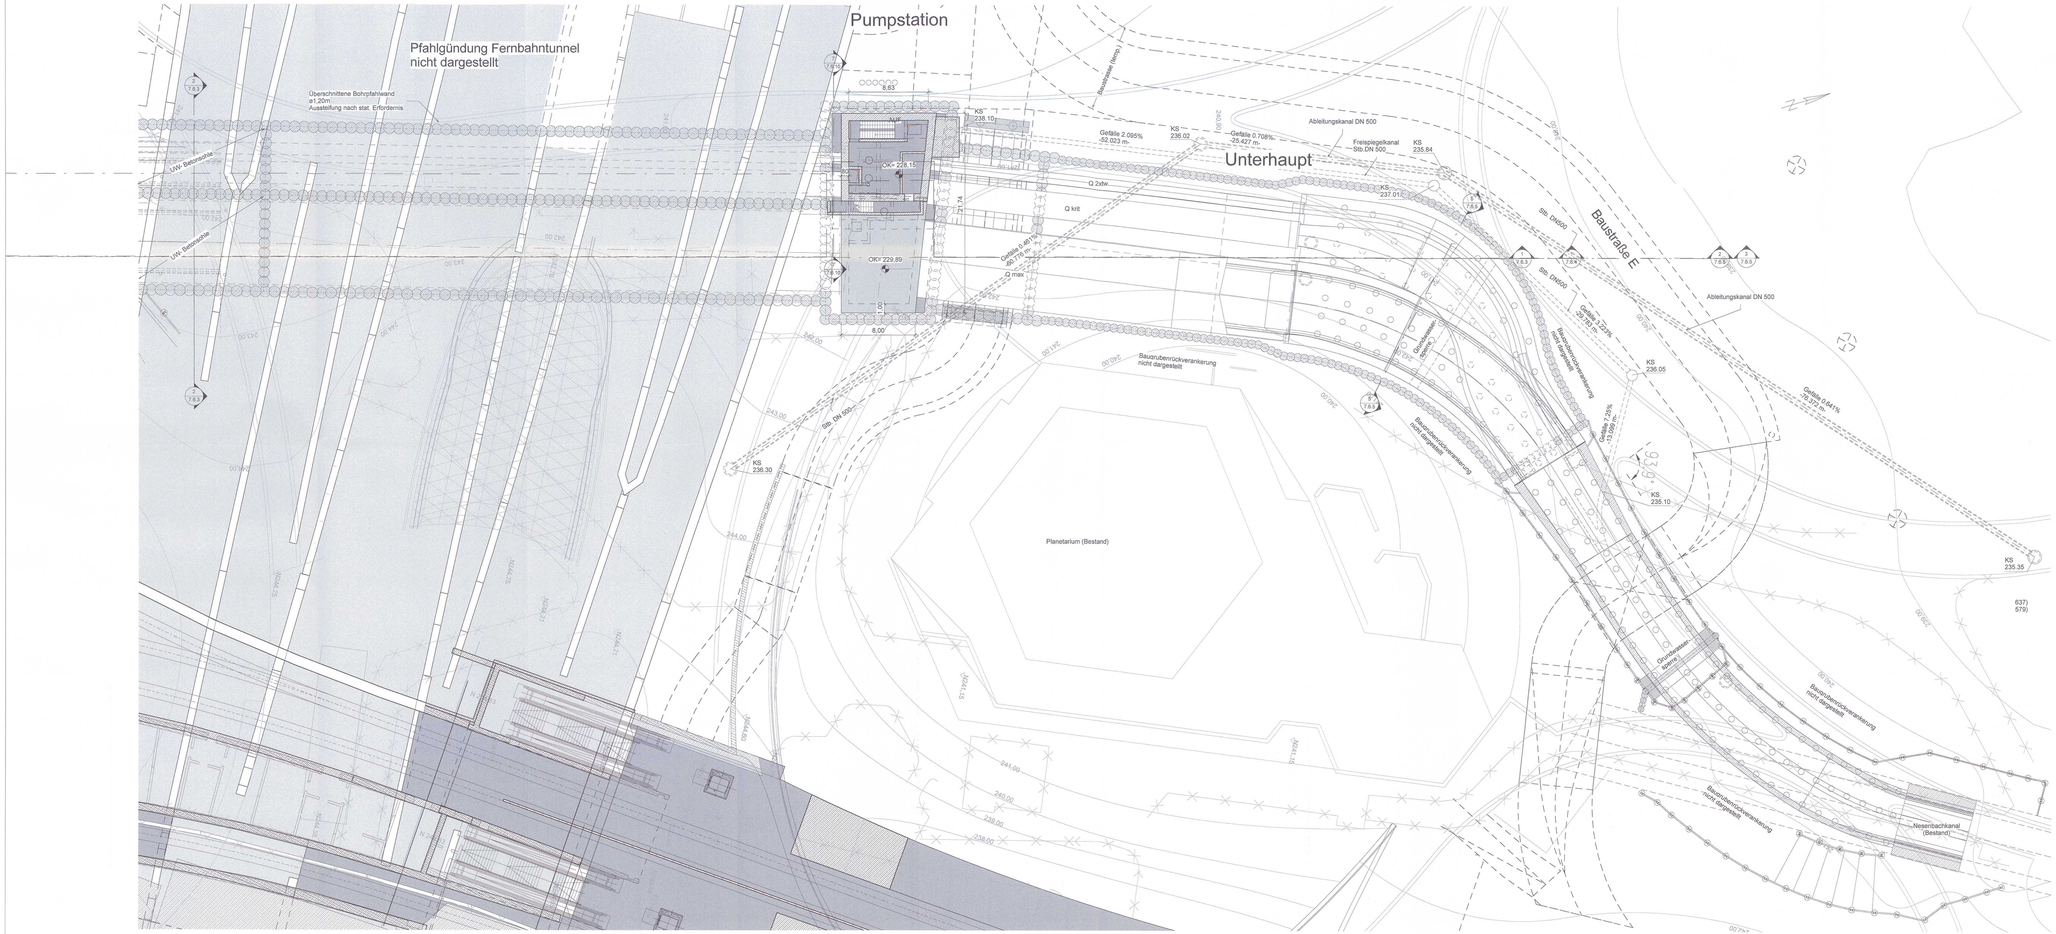

LEGENDE:

Stahlbeton, neues Bauwerk

Stahlbeton, bestehendes Bauwerk

Bodenkennwerte siehe Baugrund- und Gründungsgutachten

Die endgültigen Pfahllängen richten sich nach statischer Berechnung.
Grundlage für die Berechnungen sind die Angaben im Baugrund- und Gründungsgutachten.

Ausführungsart des Verbaus und Festlegung der Verankerung nach statischen Erfordernissen.

Engültige Abmessungen der Bauwerke nach statischen, konstruktiven und wirtschaftlichen Erfordernissen.

Höhenangaben im NEUEN SYSTEM:
Höhendifferenz zwischen altem (württembergischen) System und dem neuen System:
neu = alt + 0,123 m

Baustoffkennwerte		
Bauteil	Beton	Betonstahl
erdberührte Wände, Decken, Sohlen	C35/45; XC3/XC4, XA2, XM1, WUB-KO, NW-HS-Zement	BSt 500 S (B)
Kanalwände	C35/45; XC3/XC4, XA2, XM1, WUB-KO, NW-HS-Zement	BSt 500 S (B)
Innenwände, -decken	C30/37; XC1	BSt 500 S (B)
Pfähle	C35/45; XC2, XA2, HS-Zement	BSt 500 S (B)
Sauberkeitsschicht	C12/15; XO	

Stuttgart 21

DBProjekt Stuttgart 21

Deutsche Bahn DB

Umgestaltung des Bahnknotens Stuttgart

Ausbau- und Neubaustrecke Stuttgart - Augsburg
Bereich Stuttgart-Wendlingen mit Flughafenanbindung

Planfeststellungsabschnitt 1.1 Talquerung mit Hauptbahnhof

Bau-km -0,4 -42,0 bis +0,4 +32,0

Geographische Codierung	Blattschnittcodierung	Organisatorische Codierung
1 1 5 3 0 0 (WVZ Ausführung Variation)	4 8 1 3 H G _ 1 _ (Blattschnittnummer Blatt)	P 1 6 W _ K 3 2 _ _ (Phase Planungsraum Dokumentgruppe Dokument Blatt Revision Index)

Auftraggeber
DB Projekt Stuttgart 21
DB Projektbau GmbH
Regierungsstraße 17
70173 Stuttgart
Tel. 07 11 / 2 27 95 - 0
Fax. 07 11 / 2 27 95 - 11

Projektsteuerung
Drees & Sommer
Infra Consult & Management GmbH
Leitende Architekten 02
70550 Stuttgart
Tel. 07 11 / 22 33 25 - 0
Fax. 07 11 / 22 33 25 - 4100

Planer - bearbeitet im Auftrag der DB Projekt GmbH Stuttgart 21
Ingenieur - Arbeitsgemeinschaft
Obermeyer Bahn und Partner GmbH & Co. KG
Elsenheimerstraße 31
80687 München
Tel. 089 / 5795 - 0
Fax. 089 / 5795 - 4127
Ingenieurbüro Dr. Ing. Ralf Ziegler
Kaiserstraße 69
60329 Frankfurt a. M.
Tel. 069 / 2600 - 0
Fax. 069 / 2600 - 427
Bollinger + Partner GmbH & Co. KG
Eisenbahnstraße 51
70190 Stuttgart
Tel. 0711 / 69 66 - 0
Fax. 0711 / 69 66 - 10
Stuttgart, den 31.3.2013
gez. D.Mönzner

Düker Nesenbach
Grundriß (Teil 2)

	Datum	Name
Gezeichnet	31.5.13	Howlett
Bearbeiter	31.5.13	D.Mönzner
Geändert		

Maßstab

"Urheberschutz" - Alle Rechte bei der DB Projekt GmbH Stuttgart 21

Änderungsvermerke

Index	Anlassen	Datum	Name
A	11. Planänderung	01.04.2013	
B	verschobe Düker mit Nesenbach	31.5.2013	D.Mö

Freigabe DB Projekt GmbH Stuttgart 21
Datum

Ersatz für Plan-Nr.
Ersetzt durch Plan-Nr.

Genehmigungsvermerk
Datum
Planungsrechtliche Zulassungsentscheidung gemäß am 6. November 2014 az 55190-05/p/a009-2304009 Eisenbahn-Bundesamt, Außenstelle Karlsruhe/Stuttgart
Im Auftrag
Unterschrift

Anlage Planfeststellungsunterlagen

Anlage 7.6.2

Blatt 1B von 1