Längsschnitt M 1:200

Längsschnitt in Dükerachse

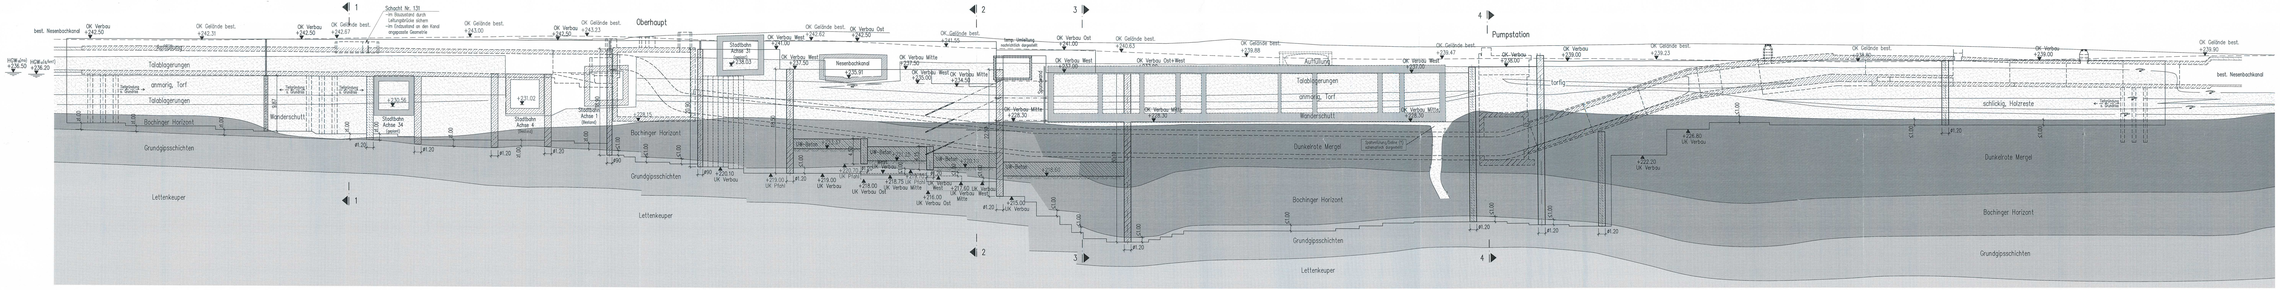

Stuttgart 21

DB Projekt Stuttgart 21

Nur zur Information

Deutsche Bahn

DB

Umgestaltung des Bahnknotens Stuttgart

Ausbau- und Neubaustrecke Stuttgart - Augsburg

Bereich Stuttgart-Vaihingen mit Flughafenanbindung

Planfeststellungsabschnitt 1.1 Talquerung mit Hauptbahnhof

Bauwerk: 54 40 0 to 54 49 0

Geographische Größe(n)

U	1	3	L	B	2
Hochwert			Rechtswert		

Gauß-Krüger Bezugssystem 3

Geographische Größe(n)

N	4	8	4	7	0	E	0	9	0	4	4
Hochwert						Rechtswert					

Gauß-Krüger Bezugssystem 3

Geographische Größe(n)

N	4	8	4	7	0	E	0	9	0	4	4
Hochwert						Rechtswert					

Gauß-Krüger Bezugssystem 3

Auftraggeber

Vertretung durch:
DB Projekt Stuttgart GmbH
Postfach 10 05 54
70049 Stuttgart
Tel.:0711 20 30-0
Fax:0711 20 30-199

Projektleitung

Deutsche Bahn
DB Projekt Stuttgart GmbH
Postfach 10 05 54
70049 Stuttgart
Tel.:0711 20 30-0
Fax:0711 20 30-199

Planung / Genehmigungsplanung

ARGE Heitkamp & Partner / SSF
Hohe Straße 39
70174 Stuttgart
Tel.:0711 22 07 0-0
Fax:0711 22 07 0-100

Entwurfsverfasser

Heitkamp & Partner Ingenieure
Hohe Straße 39
70174 Stuttgart
Tel.:0711 22 07 0-0
Fax:0711 22 07 0-100

Erstellt am:

gez. W. Schnapper

Düker Nesenbach

Baugrubenkonzept, Längsschnitt

	Datum	Name
Gezeichnet	02.05.13	Schar
Bearbeitet	02.05.13	Schnapper
Geprüft		
Freigegeben		

Maßstab: 1: 200

"Urheberrecht", Alle Rechte bei der DB Projekt GmbH Stuttgart 21

Änderungsvermerke

Datum	Änderungen	Name	Geänd.

Genehmigungsvermerk - Eisenbahn-Bundesamt

Datum	Genehmigungsvermerk	Name	Unterschrift

Planungs - DB Projekt GmbH Stuttgart 21

Datum:

Freie EI Plan Nr.
Planung Nr.
Planung Nr.
Anlage Planfeststellungsunterlagen

Anlage 7.6.15

Blatt 2 von 3

Stammnr. Planungsbereich Anlagenart Laufende Nummer Blatt Blattanzahl

2.2.2.0.0.0