Schnitt 1 M 1:200
Querschnitt Zuleitungsstrecke Oberhaupt

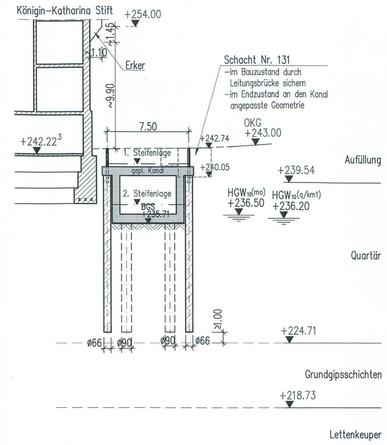

Schnitt 2 M 1:200
Querschnitt Dükerstrecke

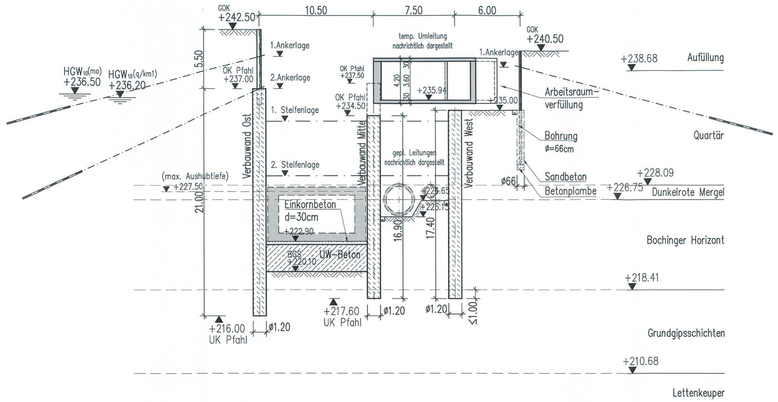

Schnitt 3 M 1:200
Querschnitt Dükerstrecke

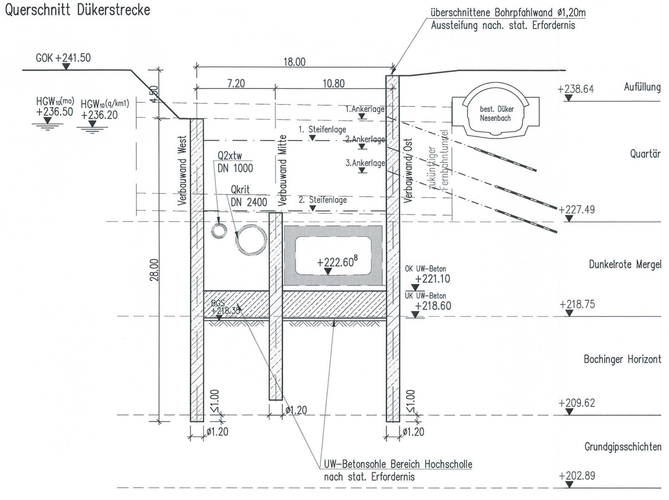

Schnitt 4 M 1:200
Querschnitt Pumpstation

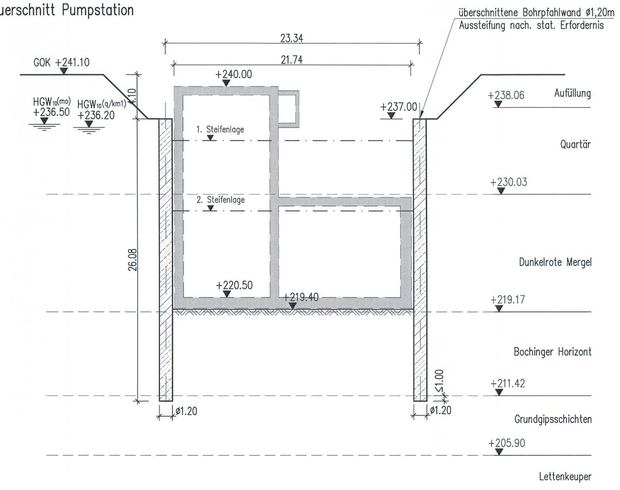

1:200 0 5 10 m

Stuttgart 21

DBProjekt Stuttgart 21

Deutsche Bahn DB

Nur zur Information

1 K. OKT. 2013 I.G. Maßnahme

Umgestaltung des Bahnknotens Stuttgart

Ausbau- und Neubaustrecke Stuttgart - Augsburg
Bereich Stuttgart-Wendlingen mit Flughafenanbindung

Planfeststellungsabschnitt 1.1 Talquerung mit Hauptbahnhof
Bau-km -0.4 +42.0 bis +0.4 +52.0

Geographische Codierung: 1 5 3 0 0 (Nord, Ost, Kultschnitt)

Blattschnittcodierung: 4 8 1 3 H G - 1 _ 0 (Blattschnittnummer, Buchstabe)

Organisatorische Codierung: P L U W _ I K 4 3 _ _ (Gewerk, Bauwerk, Planfeld, Index)

Auftraggeber
DBProjektBau GmbH
Räpplenstrasse 17
70191 Stuttgart
Tel. 07 11 / 2 27 85 - 0
Fax 07 11 / 2 27 85 - 71

Projektsteuerung
Drees & Sommer
Infra Consult & Management GmbH
Lautenschlagstraße 23
70565 Stuttgart
Tel. 07 11 / 22 28 33 - 0
Fax. 07 11 / 22 28 33 - 4199

Planer - bearbeitet im Auftrag der DB Projekt GmbH Stuttgart 21
Ing. Büros AG
Technisches Büro Tiefbau
Kistlerhofstr. 70
70327 Stuttgart
Tel. 0711 / 7865 - 0
Fax. 0711 / 7865 - 479

Stuttgart, den
gez. M. Schnapper

Düker Nesenbach

Baugrubenkonzept, Schnitte

	Datum	Name
Gezeichnet	02.05.13	Schall
Bearbeitet	02.05.13	Schnapper
Geändert		

Maßstab 1: 200

"Urheberschutz" - Alle Rechte bei der DB Projekt GmbH Stuttgart 21

Freigabe DBProjekt GmbH Stuttgart 21

Datum:

Änderungsvermerke

Index	Änderungen	Datum	Name

Ersatz für Plan-Nr. Index
Ersetzt durch Plan-Nr. Index

Anlage Planfeststellungsunterlagen

Genehmigungsvermerk - Eisenbahn-Bundesamt

Datum	Genehmigungsvermerk	Name	Unterschrift

Anlage 7.6.15

Blatt 3 von 3