


Querschnitt km 0.6+17.666, Achse 33 M 1:200

Bereich Konrad-Adenauer-Straße, Königin-Katharina-Stift

Blockfuge Bestand 20/21

Schnittführung siehe Plan Anlage 7.7.5

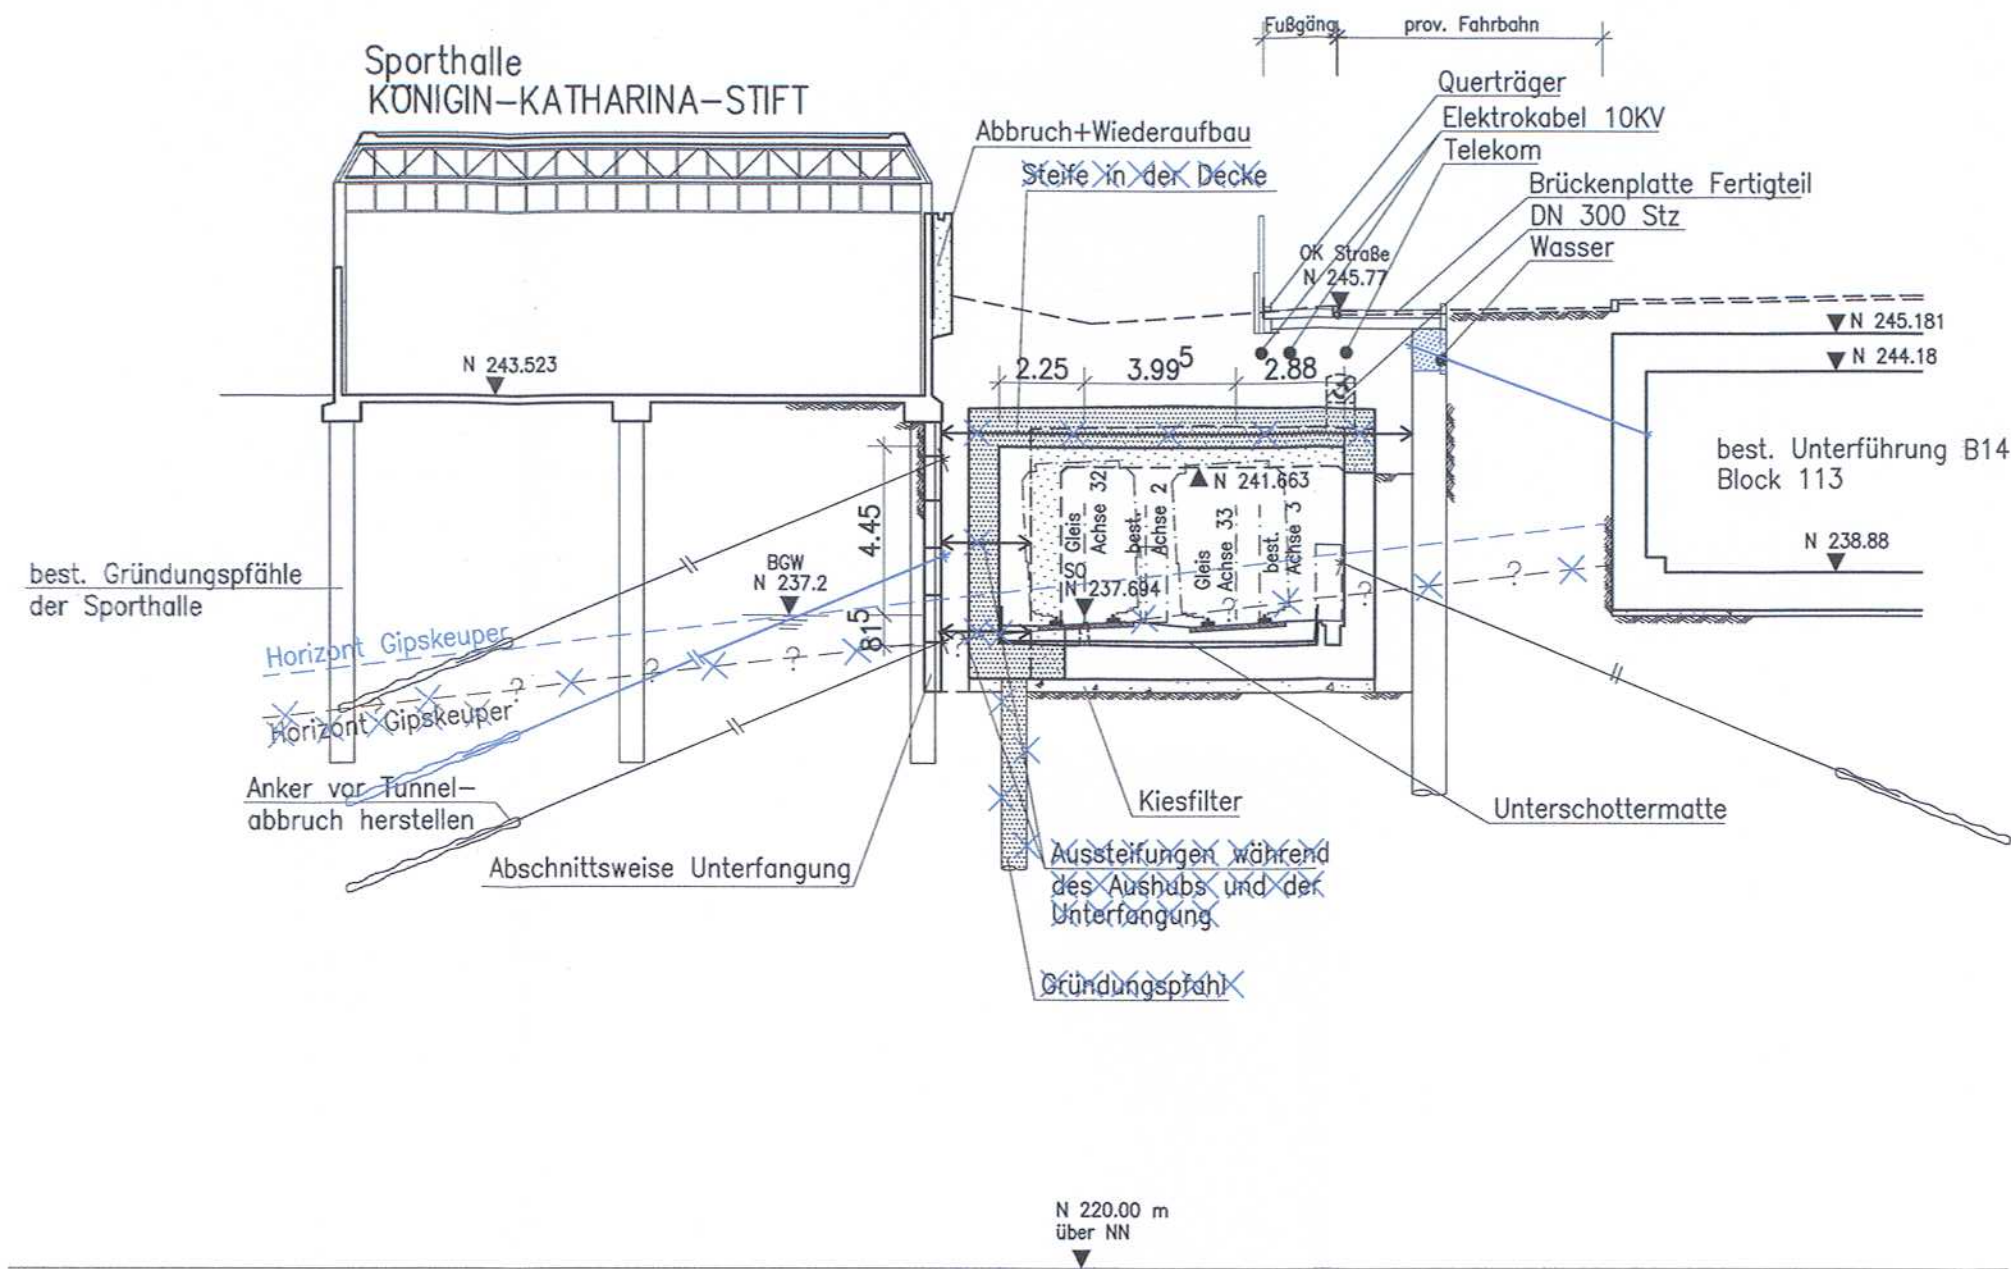

LEGENDE:

- Stahlbeton, neues Bauwerk
- Stahlbeton, best. Bauwerk
- Stahlbeton, Abbruch
- Vermutete geologische Schichtgrenze (nähere Angaben s. 5.EKP)

Eingetragene Leitungen: Bestand

Ausführungsart des Verbaus und Festlegung der Verankerung nach statischen Erfordernissen

Gründungspfähle mit hoher Fußtragkraft, Einbindelänge bis max. 1.00 m über Grundgipsschichten, Anordnung der Pfähle nach statischen Erfordernissen

Höhenangaben im NEUEN SYSTEM:

Höhendifferenz zw. altem (würt.) System und Neuen System:

neu = alt + 0,123 m

Oberbau:

Vignolschienen auf Holzquerschwellen im Schotterbett, abschnittsweise mit Unterschottermatten


Umgestaltung des Bahnknotens Stuttgart

Ausbau- und Neubaustrecke Stuttgart - Augsburg

Bereich Stuttgart-Wendlingen mit Flughafenanbindung

Planfeststellungsabschnitt 1.1 Talquerung mit Hauptbahnhof

Bau-km -0.4 -42.0 bis +0.4 +32.0

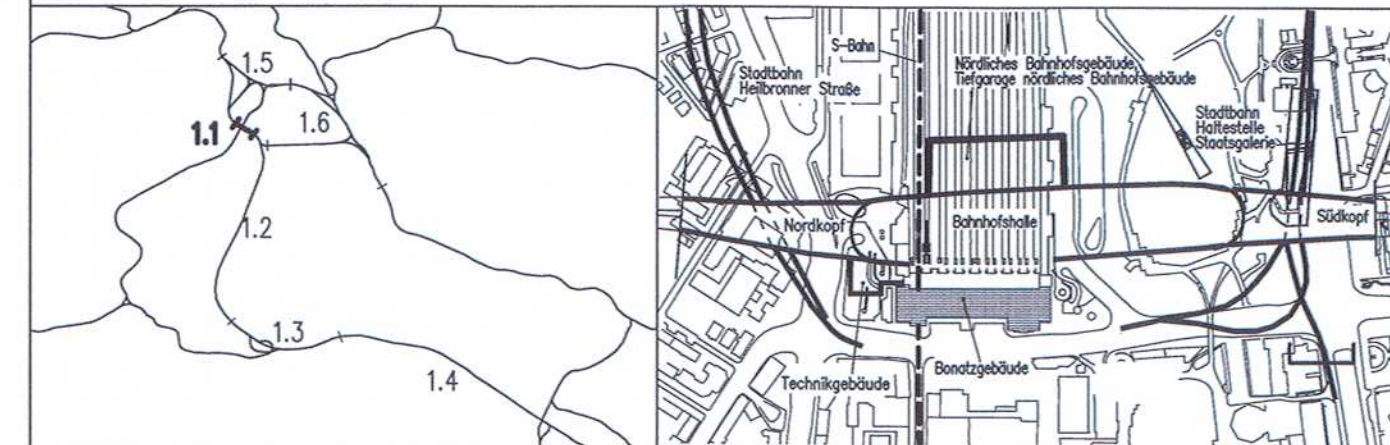

Geographische Codierung		Blattschnittcodierung		Organisatorische Codierung		
1.1	2 5 0 0	4 8 1 3	H G - 1 -	P	i t v -	I Q 2 T
PFA Bauabschnitt	Blattschnitt	Streckennummer	Bezirk	Phase	Planzeichen	Gewerk Ebene Planinhalt Index
Auftraggeber		Projektsteuerung		Planer - bearbeitet im Auftrag der DBProjekt GmbH Stuttgart 21		
DBProjekt GmbH Stuttgart 21 Wolframstr. 20 70191 Stuttgart Tel. 07 11 / 2 27 85 - 0 Fax. 07 11 / 2 27 85 - 11		Drees & Sommer Infra Consult & Management GmbH Lautenschlagerstraße 2 70173 Stuttgart Tel. 07 11 / 22 29 33 - 10 Fax. 07 11 / 22 29 33 - 90		Ingenieur - Arbeitsgemeinschaft BGS Ingenieursozietät Hanauer Landstraße 135-137 60314 Frankfurt a. M. Tel. 069 / 95921 - 0 Fax. 069 / 95921 - 437		
				Boll und Partner GmbH Ettelstraße 11 70180 Stuttgart Tel. 0711 / 64954 - 0 Fax. 0711 / 64954 - 10		
				Stuttgart, den 10.08.2001 gez. Münzner		

Verlegung Stadtbahnhaltestelle Staatsgalerie
Querschnitt km 0.6+17.666, Achse 33
Blockfuge Bestand 20/21

"Urheberschutz" - Alle Rechte bei der DBProjekt GmbH Stuttgart 21		Maßstab	1: 200
Änderungsvermerke		Freigabe DBProjekt GmbH, Stuttgart 21	
Index	Änderungen	Datum	Name
A	Gründungspfahl entfällt, OK Gipskeuper höher.	31.05.2013	Nr.
Genehm		Datum: 24.08.2001	
Date		Ersatz für Plan-Nr. Phase Index	
Im Auftrag		Ersetzt durch Plan-Nr.	
Planungsrechtliche Zulassungsentscheidung erteilt am 6. November 2014 59190-591pä/008-2304#009 Eisenbahn-Bundesamt, Außenstelle Karlsruhe/Stuttgart		Anlage Planfeststellungsunterlagen	
Im Auftrag Runge		Anlage 7.7.13	
Unterschrift		Blatt 1A von 1	
82T.dwg Plot-Datei: 1125PQ2T.00_		Planstand: 05.06.2013	