Querschnitt km 0.7+44.015, Achse 33 M 1:200

Bereich Willy-Brandt-Straße/Landespavillion
Blockfugen Bestand 10/11 und 34/35
Schnittführung siehe Plan Anlage 7.7.5

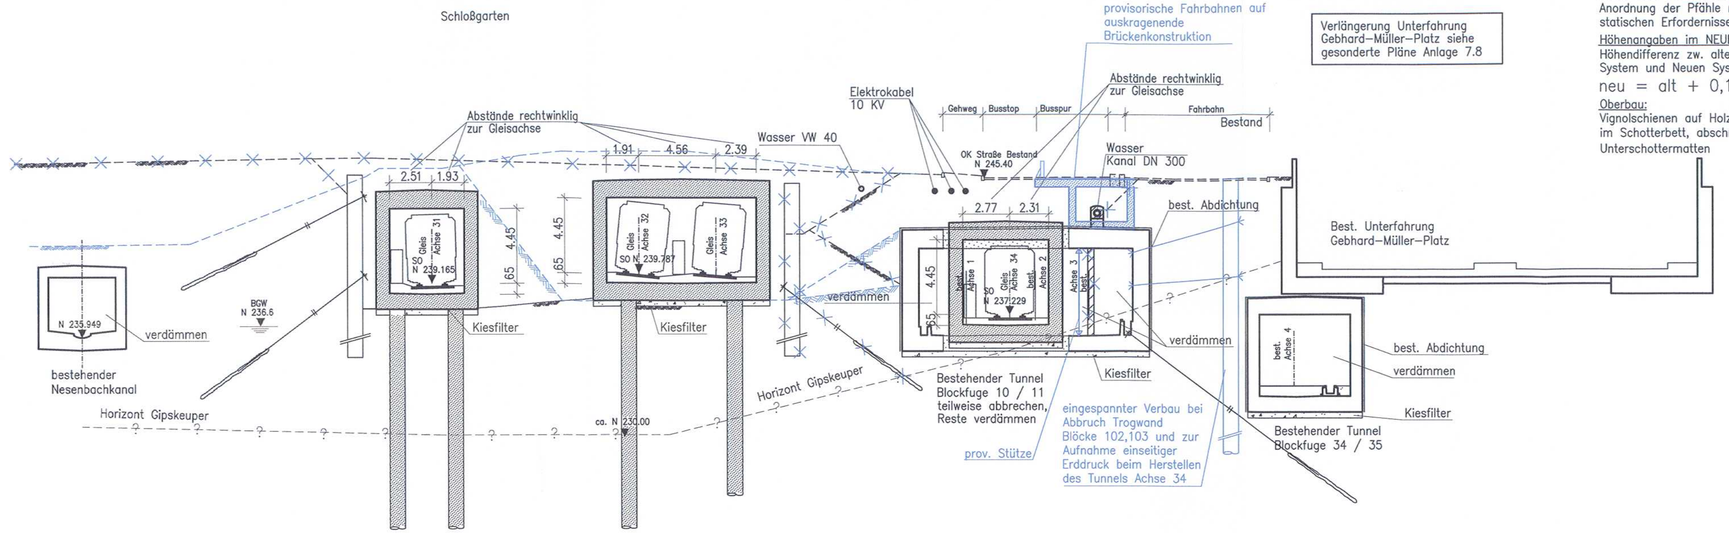

LEGENDE:

- Stahlbeton, neues Bauwerk
- Stahlbeton, best. Bauwerk
- Stahlbeton, Abbruch
- -?-?- Vermutete geologische Schichtgrenze (nähere Angaben s. 5.EKP)

Eingetragene Leitungen: Bestand

Ausführungsart des Verbaus und Festlegung der Verankerung nach statischen Erfordernissen

Gründungspfähle mit hoher Fußtragkraft, Einbindelänge bis max. 1.00 m über Grundgipsschichten, Anordnung der Pfähle nach statischen Erfordernissen

Höhenangaben im NEUEN SYSTEM:
Höhendifferenz zw. altem (württ.) System und Neuen System:
neu = alt + 0,123 m

Oberbau:
Vignolschienen auf Holzquerschwellen im Schotterbett, abschnittsweise mit Unterschottermatten

Stuttgart 21 — DBProjekt Stuttgart 21 — Deutsche Bahn DB

Umgestaltung des Bahnknotens Stuttgart

Ausbau- und Neubaustrecke Stuttgart – Augsburg
Bereich Stuttgart-Wendlingen mit Flughafenanbindung

Planfeststellungsabschnitt 1.1 Talquerung mit Hauptbahnhof
Bau-km -0.4 -42.0 bis +0.4 +32.0

Geographische Codierung	Blattschnittcodierung	Organisatorische Codierung
1.1 | 2 5 | 0 0	4 8 1 3 | H G – 1 _	P | I t v _ | I Q 6 T | _ _
PFA Baubschnitt Blattschnitt	Streckennummer Bezirk	Phase Planzeichen Gewerk Ebene Planinhalt Index

Auftraggeber
DBProjekt GmbH Stuttgart 21
Wolframstr. 20
70191 Stuttgart
Tel. 07 11 / 2 27 85 – 0
Fax. 07 11 / 2 27 85 – 11

Projektsteuerung
Drees & Sommer
Infra Consult & Management GmbH
Lautenschlagerstraße 2
70173 Stuttgart
Tel. 07 11 / 22 29 33 – 10
Fax. 07 11 / 22 29 33 – 90

Planer – bearbeitet im Auftrag der DBProjekt GmbH Stuttgart 21
Ingenieur – Arbeitsgemeinschaft
BGS Ingenieursozietät
Hanauer Landstraße 135–137
60314 Frankfurt a. M.
Tel. 069 / 95921 – 0
Fax. 069 / 95921 – 437
Boll und Partner GmbH
Etzelstraße 11
70180 Stuttgart
Tel. 0711 / 64954 – 0
Fax. 0711 / 64954 – 10
Stuttgart, den 10.08.2001
gez. Münzner

Verlegung Stadtbahnhaltestelle Staatsgalerie
Querschnitt km 0.7+44.015, Achse 33
Blockfuge Bestand 10/11 und 34/35

	Datum	Name
Gezeichnet	08/01	Friedrich
Bearbeiter	08/01	Braig
Geändert		

Maßstab 1: 200

"Urheberschutz" – Alle Rechte bei der DBProjekt GmbH Stuttgart 21

Änderungsvermerke

Index	Änderungen	Datum	Name
A	Verbau Stadtbahn geändert.	31.08.2013	Ni.

Freigabe DBProjekt GmbH/Stuttgart 21
22. OKT. 2013 R. Baur
Datum: 24.08.2001

Ersatz für Plan-Nr. Phase Index
Ersetzt durch Plan-Nr.

Planungsrechtliche Zulassungsentscheidung
erteilt am 6. November 2014
59190-591pa/008-2304#009
Eisenbahn-Bundesamt,
Außenstelle Karlsruhe/Stuttgart
Im Auftrag Rüttge

Name	Unterschrift

Anlage Planfeststellungsunterlagen
Anlage 7.7.17
Blatt 1A von 1

Plot-Datei: 1I25PQ6T.00_ Planstand: 05.06.2013

P:\Projekte\2013\1113005-S_21_Dunkler_mittelstrang\Schriftverkehr\14te-Planaenderung_nur\ink-NBV\20141022-Aenderungen-FBA-14te-Planaenderung_ohneVS_Planunterlagen\Anlage_7-7\1I25PQ061_7-7-17.DWG