Legende:

- Übergeordnete Baustraße
- Übergeordnete BE–Flächen
- Baustraße und sonstige BE–Flächen
- zweiseitige Lärmschutzeinhausung $R_w \geq 25dB$

Abzubrechende Bauwerke siehe Anlagen 4 und Anlagen 13.5–13.11

Fußgängerführungen bzw. Radwege Talquerung während der Bauzeit siehe besondere Pläne. Anlage 14.2.13 bzw. Anlage 14.2.14

Fahrbahnaufbau nach RStO 86 entsprechend
Tafel 1: Bauweisen mit bituminöser Decke für Fahrbahnen,
für Bauklasse SV bzw. I.

Bauklasse	SV	I
Deckschicht	**4cm**	**4cm**
Binderschicht	**8cm**	**8cm**
bit. Tragschicht	**18cm**	**14cm**
Schottertragschicht	**≥30cm**	**≥34cm**
Gesamtdicke	**≥60cm**	**≥60cm**

Kartengrundlage: Bestandsdaten der DB AG
Digitale Stadtkarte des Stadtmessungsamtes Stuttgart
Für das Projekt Stuttgart 21 überarbeitet durch SEIB Ingenieur–Consult GmbH

Stuttgart 21 DBProjekt Stuttgart 21 Deutsche Bahn DB

Umgestaltung des Bahnknotens Stuttgart

Ausbau– und Neubaustrecke Stuttgart – Augsburg
Bereich Stuttgart–Wendlingen mit Flughafenanbindung

Planfeststellungsabschnitt 1.1 Talquerung mit Hauptbahnhof

Bau–km –0.4 –42.0 bis +0.4 +32.0

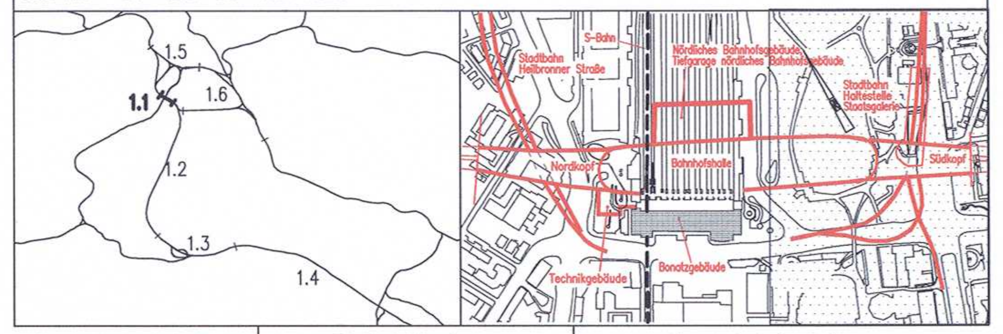

Geographische Codierung					Blattschnittcodierung								Organisatorische Codierung									
1.1	7	0	0	0	4	8	1	3	H	G	_	_	P	I	t	v	_	I	K	2	C	_
PFA	Bauabschnitt		Blattschnitt		Streckennummer				Bezirk				Phase	Planzeichen				Gewerk	Ebene	Planinhalt		Index

Auftraggeber
DBProjekt GmbH Stuttgart 21
Wolframstr. 20
70191 Stuttgart
Tel. 07 11 / 2 27 85 – 0
Fax. 07 11 / 2 27 85 – 11

Projektsteuerung
Drees & Sommer
Infra Consult & Management GmbH
Lautenschlagerstraße 2
70173 Stuttgart
Tel. 07 11 / 22 29 33 – 10
Fax. 07 11 / 22 29 33 – 90

Planer – bearbeitet im Auftrag der DBProjekt GmbH Stuttgart 21
Ingenieur – Arbeitsgemeinschaft
BGS Ingenieursozietät
Hanauer Landstraße 135–137
60314 Frankfurt a. M.
Tel. 069 / 95921 – 0
Fax. 069 / 95921 – 437

Boll und Partner GmbH
Etzelstraße 11
70180 Stuttgart
Tel. 0711 / 64954 – 0
Fax. 0711 / 64954 – 10

Stuttgart, den 10.08.2001
gez. Münzner

Baulogistik

Baustraßen + Logistikflächen Talquerung
Bereich Cannstatter Straße – Urbanstraße

	Datum	Name
Gezeichnet	08/01	Scharpff
Bearbeiter	08/01	Braig
Geändert		

Maßstab 1: 1000

"Urheberschutz" – Alle Rechte bei der DBProjekt GmbH Stuttgart 21

Änderungsvermerke

Index	Änderungen	Datum	Name
A	Verkürzter Düker HS Nesenbach	31.05.2013	How

Freigabe DBProjekt GmbH Stuttgart 21
gez. R. Baur
27. OKT. 2014
Datum: 24.08.2001

Ersatz für Plan–Nr. Phase Index
Ersetzt durch Plan–Nr.

Anlage Planfeststellungsunterlagen
Anlage 13.4
Blatt 1A von 1

Genehm... Dat... ...me Unterschrift

Planungsrechtliche Zulassungsentscheidung
erteilt am 6. November 2014
59190-591pä/008-2304#009
Eisenbahn-Bundesamt,
Außenstelle Karlsruhe/Stuttgart
Im Auftrag
Runge

Eisenbahn-Bundesamt Außenstelle Karlsruhe/Stuttgart

Dateiname: 1i70pk2c.dwg Plot–Datei: 1i70pk2c.00_ Planstand: 05.06.2013