


# Verkehrsstufe 5 – Rückbaustufe (etwa ursprünglicher Bestand)

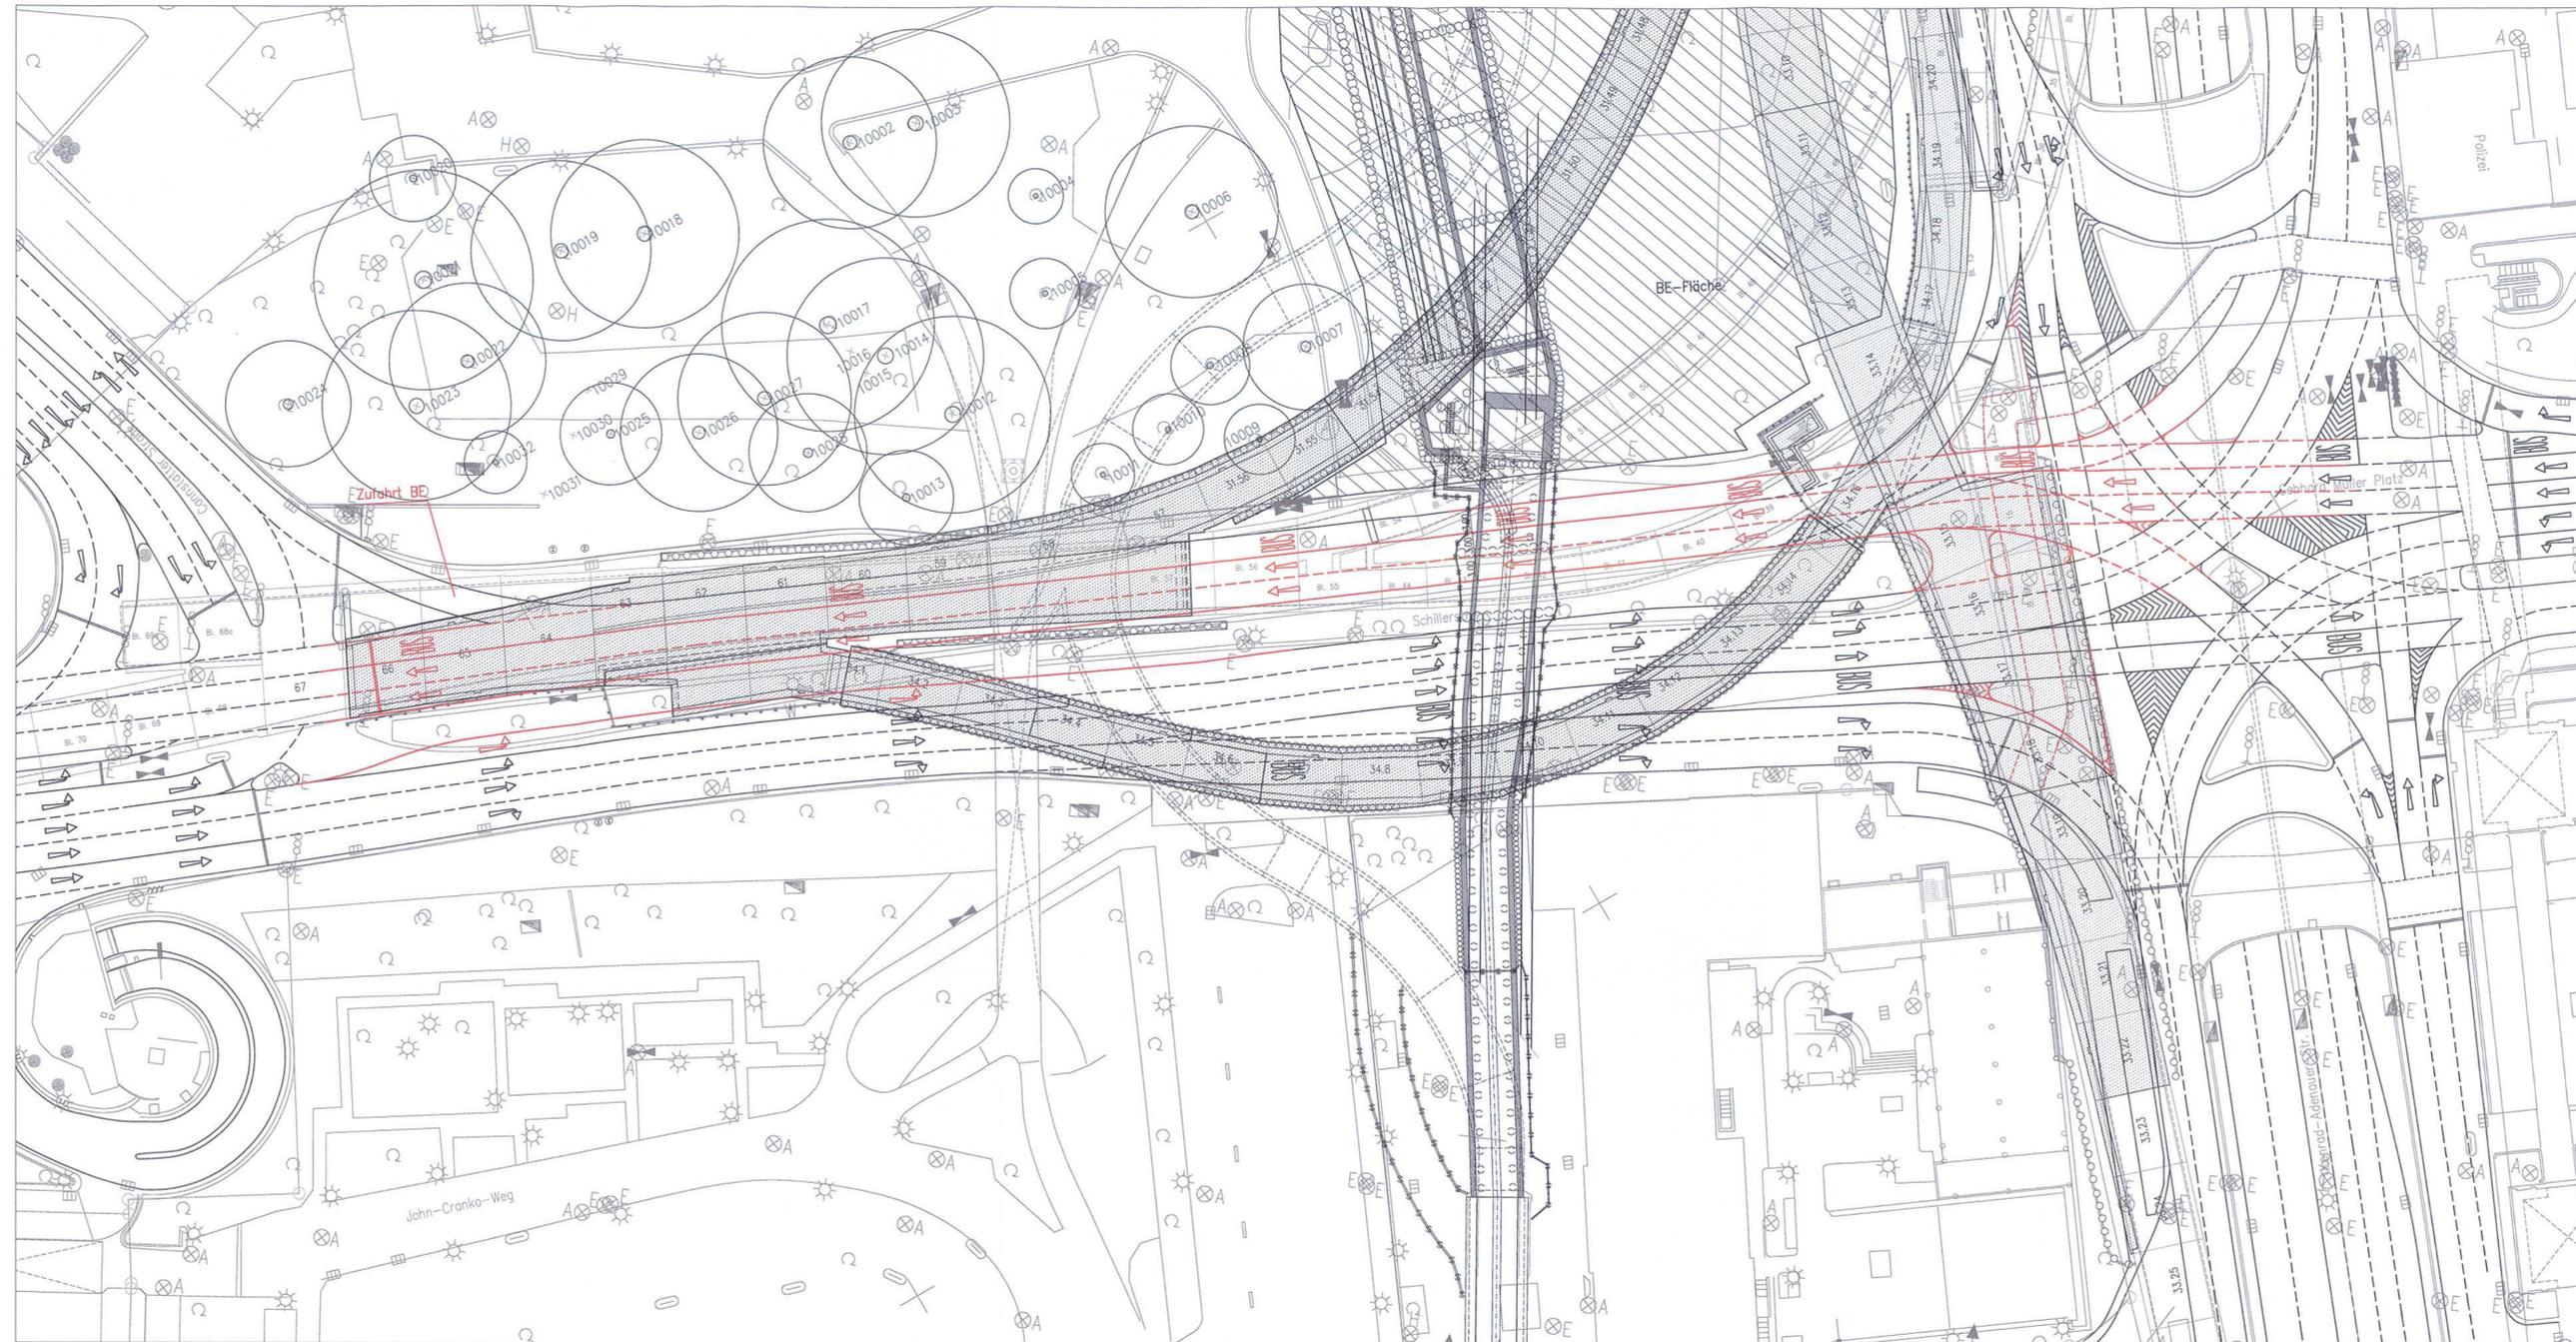

## LEGENDE:

- Veränd. Fahrbahnrand
- Schutzleitwand z.B. System ProTec 120, B/H=0.3/0.6m
- Baufeld/Bauwerke im Bau
- Baufeld/Bauwerke befahrbar
- BE-/Lagerfläche
- Geh-/Radwegführung

Höhenangaben im NEUEN SYSTEM:  
 Höhendifferenz zw. altem (württ.)  
 System und Neuem System  
 neu = alt + 0.123 m


Kartengrundlage: Bestandsdaten der DB AG  
 Digitale Stadtkarte des Stadtmessungsamtes Stuttgart  
 Für das Projekt Stuttgart 21 überarbeitet durch SEIB Ingenieur-Consult GmbH

NUR ZUR INFORMATION

## Umgestaltung des Bahnknotens Stuttgart

Ausbau- und Neubaustrecke Stuttgart – Augsburg  
 Bereich Stuttgart–Wendlingen mit Flughafenanbindung

Planfeststellungsabschnitt 1.1 Talquerung mit Hauptbahnhof  
 Bau-km -0.4 -42.0 bis +0.4 +32.0

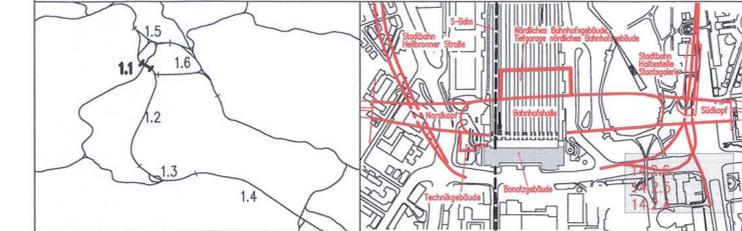

<b>Geographische Codierung</b> 1.1   2   5   0   0 PFA Baubachricht Blattschnitt	<b>Blattschnittcodierung</b> 4   8   1   3   H   G   -   1   - Streckennummer Bezirk	<b>Organisatorische Codierung</b> P   I   w   p   -   V   K   B   V   -   - Phase Planzeichen Gewerk Ebene Planinhalt Index
<b>Auftraggeber</b> DBProjekt GmbH Stuttgart 21 Wilframstr. 20 70191 Stuttgart Tel. 07 11 / 2 27 85 - 0 Fax. 07 11 / 2 27 85 - 11	<b>Projektsteuerung</b> Drees & Sommer Infra Consult & Management GmbH Honauer Landstraße 2 70173 Stuttgart Tel. 07 11 / 22 29 33 - 10 Fax. 07 11 / 22 29 33 - 90	<b>Planer – bearbeitet im Auftrag der DBProjekt GmbH Stuttgart 21</b> Ingenieur – Arbeitsgemeinschaft BOS Ingenieursozietät Honorar Landstraße 135-137 70180 Stuttgart Tel. 0711 / 64954 - 0 Fax. 0711 / 64954 - 437 Boll und Partner GmbH Eitelstraße 11 70180 Stuttgart Tel. 0711 / 64954 - 0 Fax. 0711 / 64954 - 10 Stuttgart, den 10.08.2001 gez. Münzner

<b>Verkehrsstufen Schillerstr./Gebhard-Müller-Platz</b> Teil 3	Gezeichnet	08/01	Scharpff
	Bearbeitet	08/01	Witte
	Geändert		
"Urheberschutz" – Alle Rechte bei der DBProjekt GmbH Stuttgart 21		Maßstab	
		1: 500	
<b>Änderungsvermerke</b>		Freigeige DBProjekt GmbH Stuttgart 21	
Index	Änderungen	Datum	Name
A	verkürzter Düker HS Nesenbach, Verkehrsführung geändert.	31.05.2013	Ni.
<b>Genehmigungsvermerk – Eisenbahn-Bundesamt</b>		Anlage Planfeststellungsunterlagen	
Datum	Genehmigungsvermerk	Name	Unterschrift
		Anlage 14.2.4	
		Blatt 3A von 3	

P:\Projekte\2013\1125PKBV.dwg - S:\Drahter\_zu\_Hilfsmitteln\Schillerstr\14-2-4\_A\_Blatt-3.dwg  
 Datum: 24.06.2013