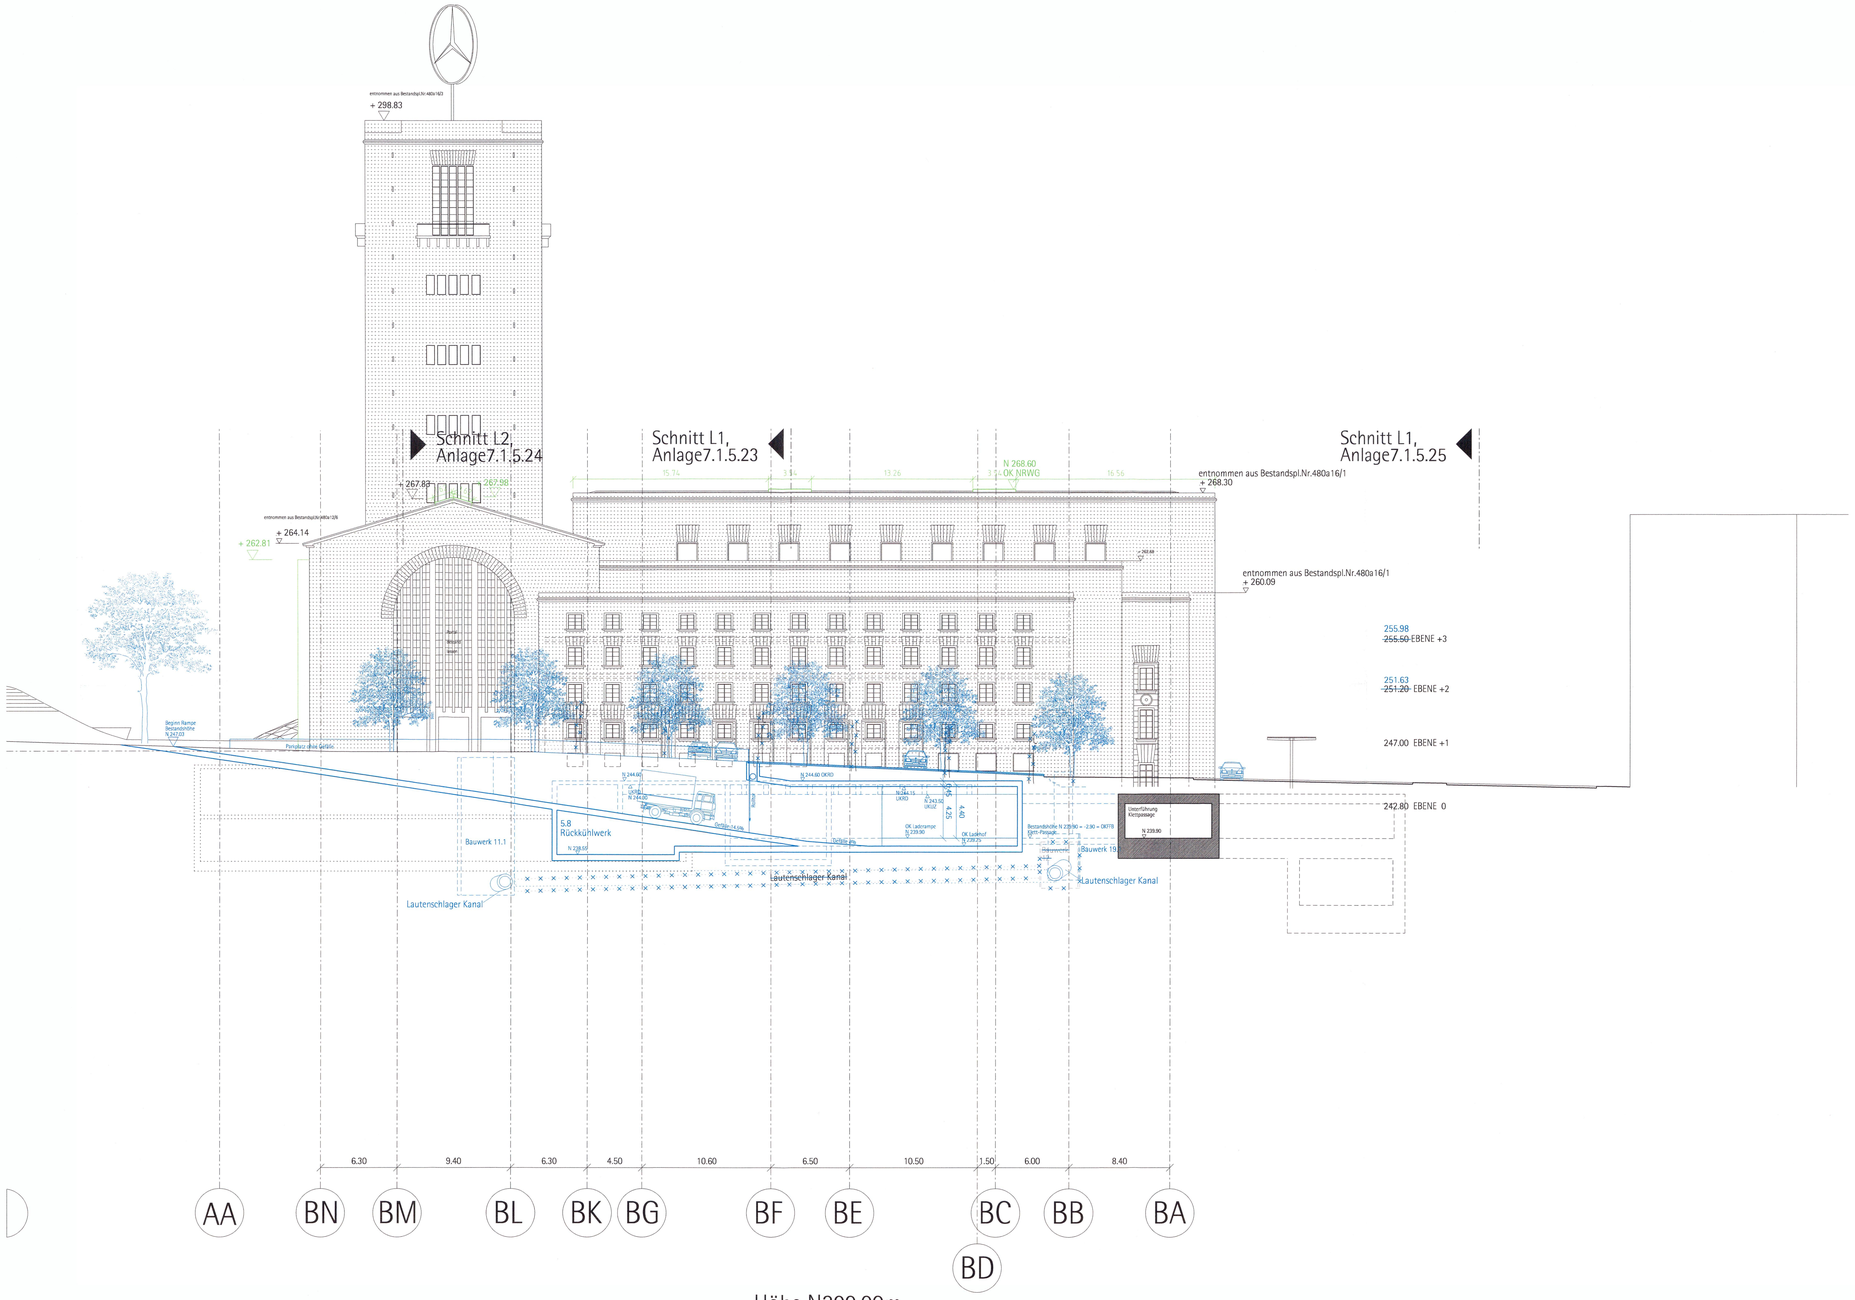

Anschlußplan siehe
Anlage 7.1.5.13 Blatt 1

Legende:

	Bestand
	Neuplanung
	mit Erdreich verfüllt
	Abbruch
N 242.75	Höhenangaben im neuen System: Höhendifferenz zwischem altem (württ.) System und neuem System: neu = alt +0.123m
Kartengrundlage:	Bestandsdaten der DB AG Digitale Stadtkarte des Stadtmessungsamtes Stuttgart Für das Projekt Stuttgart 21 überarbeitet durch SEIB Ingenieur-Consult GmbH
LA	Lastenaufzug
PA	Personenaufzug
HB	Hebebühne
LR	Luftraum
UZ	Unterzug
S	Schacht
RLT	Raumlufttechn. Anlage

Planänderung S-Bahnabgang nachrichtlich dargestellt

Planänderung

Kartengrundlage: Bestandsdaten der DB AG
Digitale Stadtkarte des Stadtmessungsamtes Stuttgart
Für das Projekt Stuttgart 21 überarbeitet durch SEIB Ingenieur-Consult GmbH

Stuttgart 21 DBProjekt Stuttgart 21

Deutsche Bahn DB

Umgestaltung des Bahnknotens Stuttgart

Ausbau- und Neubaustrecke Stuttgart - Augsburg
Bereich Stuttgart-Wendlingen mit Flughafenanbindung

Planfeststellungsabschnitt 1.1 Talquerung mit Hauptbahnhof
Bau-km -0.4 -42.0 bis +0.4 +32.0

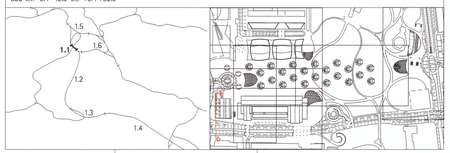

Geographische Codierung	Blattschnittcodierung	Organisatorische Codierung
1.1 2 0 _ _	4 8 1 3 H F X X X	P H g d _ A Q 1 0 _ _
PFA Bauabschnitt Blattschnitt	Streckennummer Bezirk	Phase Planzeichen Gewerk Ebene Planinhalt Index

Auftraggeber
DB StationsEservice AG
Eurostadtpl. 1,
10557 Berlin

Projektsteuerung
DB StationsEservice AG
Lautenschlagerstraße 20
70173 Stuttgart

Planer - bearbeitet im Auftrag der **DB** StationsEservice AG
Ingenhoven Architects GmbH
Plange Mühle 1
40221 Düsseldorf
Tel.0211/30101001
Fax.0211/30101131
Düsseldorf, den 30.07.2015
geo. Ingenhoven

Bonatzgebäude
Querschnitt Q10

	Datum	Name
Gezeichnet	05/15	ra
Bearbeiter	05/15	Val
Geändert		

Maßstab 1:200

"Urheberschutz" - Alle Rechte bei der **DB** AG

Änderungsvermerke

Index	Änderungen	Datum	Name

Planungsrechtliche Zulassungsentscheidung erteilt am 12.09.2017 501pb/010-2015#21 Eisenbahn-Bundesamt, Außenstelle Karlsruhe/Stuttgart
Im Auftrag Dr. Röhl

Name Unterschrift

Freigabe DBStationsEservice AG
i.V.

Ersatz für Plan-Nr. Planer Index
Ersetzt durch Plan-Nr.

Anlage Planfeststellungsunterlagen
Anlage 7.1.5.20
Blatt 1 von 1

Planstand: 06.02.17