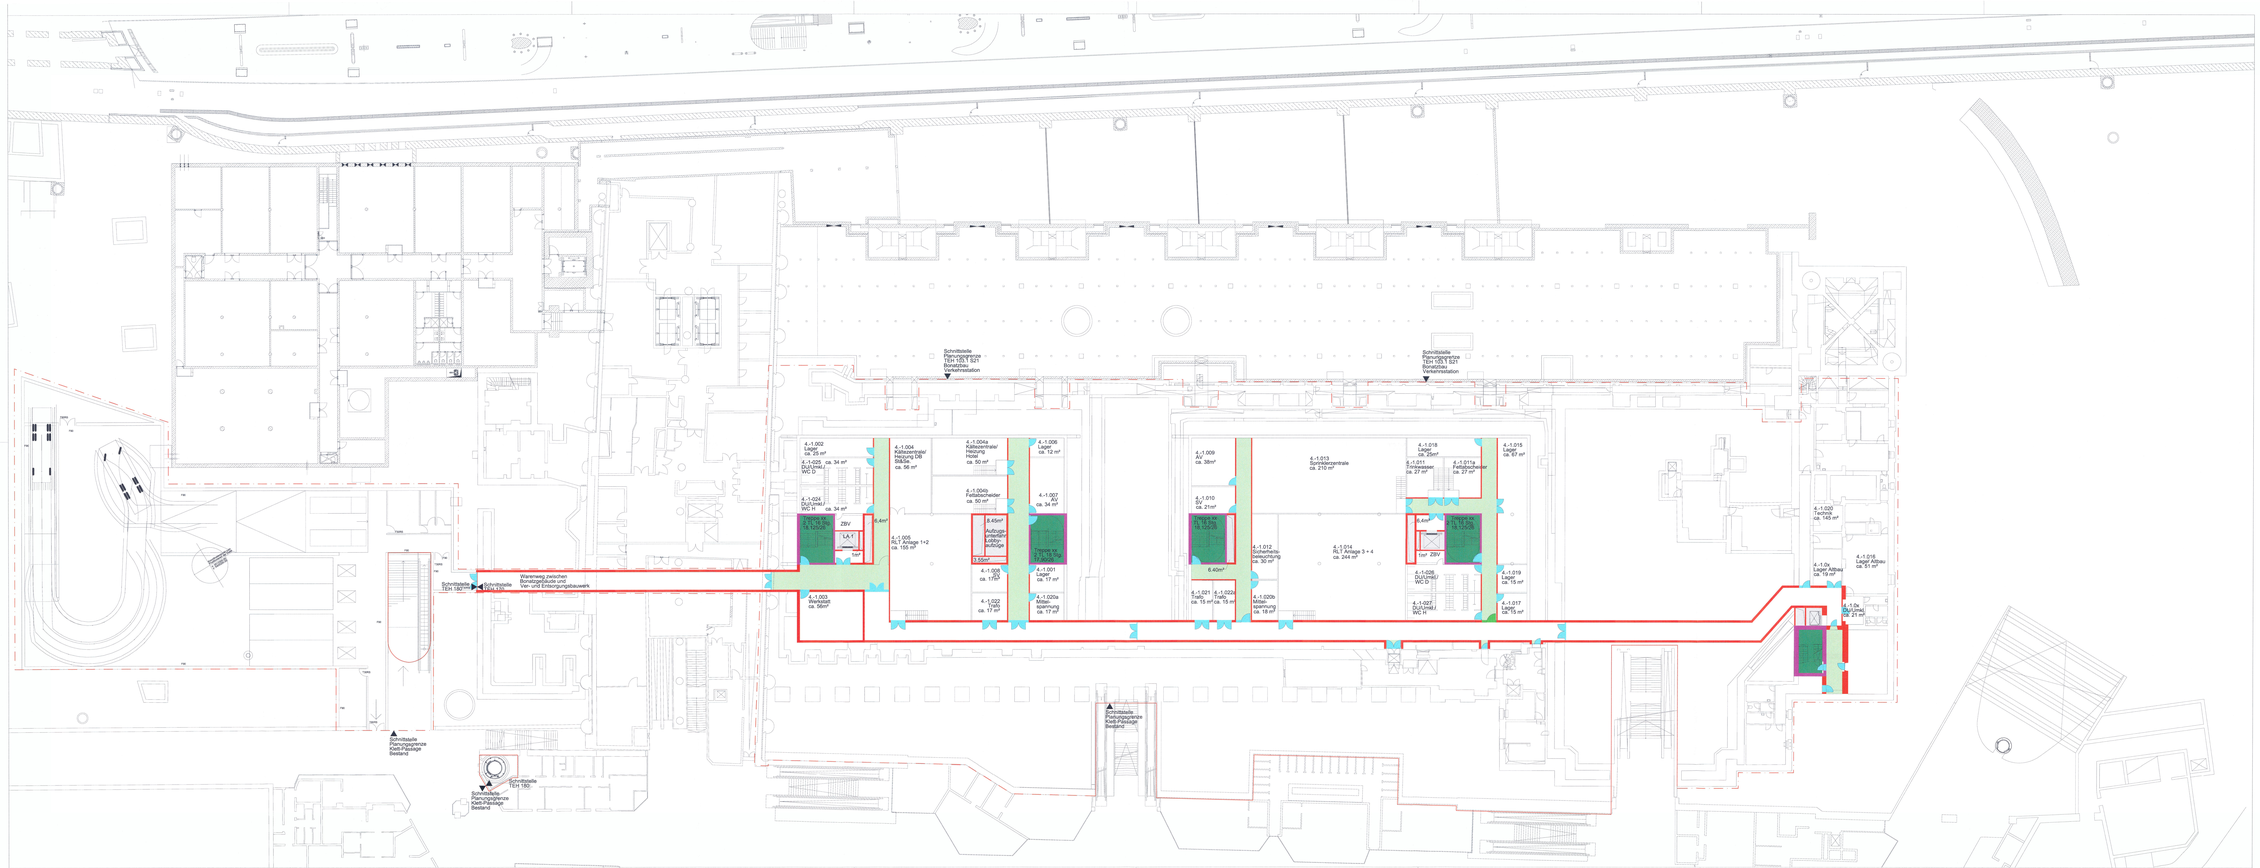

Legende

- F 90-A BWQ
- F 90-A
- F 30
- T 90-RS
- T 30-RS
- RST / rauchdicht
- mobile Rauchschürze
- notwendiger Flur
- Rettungsweg
- Fluchttreppenhaus
- Schacht / Luftraum
- Wandhydrant

Brandschutzplanung

BPK Brandschutz Planung Klingsch GmbH
Wahlerstrasse 32
D-40472 DÜSSELDORF
Tel. +49-43 61 83-0

Nur zur Information

Index	Art der Änderung	Datum	Name	Unterschrift
D	Aktualisierung der Grundrisse	16.06.19	MT	
C	Überarbeitung nach PB HAI 170-1/DF14	26.06.13	MT	
B	Überarbeitung VA 14	26.03.13	MT	

Bauherr / Anlagenverantwortlicher
Adresse:
DB Station & Service AG
Hauptbahnhof 2
70173 Stuttgart

Bauherrenvertretung / Projektleitung
Adresse:
DB Station & Service AG
Europaplatz 1
10557 Berlin

DB NETZE

Projektbezeichnung / Maßnahmenbeschreibung:

Neukonzeption Stuttgart Bonatzbau
Teilenentwurfsheft Nr. 170
Um- und Neubaumaßnahmen Bonat

Projekt-Nr.: G.011607048

Planungsebene:	2	Stationierung:	
Planinhalt:	Brandschutzvisualisierung Ebene -1	Strecke:	Ulm
Maßstab:	1:200	Strecken-Nr.:	
Plantyp/Lph-Nr:	Grundriss	Stadt:	
Plannummer:	B04 000 2 PGR E01 U1__ 01d	Bl	

Planersteller
Adresse:
ingenhoven architects gmbh
Planqe Mühle 1
40221 Düsseldorf
Tel.: 02113201101
Fax: 02113010131

Name (Druckschrift) | Datum | Unterschrift
Prüfingenieur (Druckschrift) | Datum | Unterschrift
26.06.13
BID 26.06.13

Interne Qualitätsprüfung des Bauherrn:
Die Bauvorlage der Ausführungsplanung wurde durch den
"Technische Bau-Qualitätsmanagement" (TBQ gemäß

Einer Freigabe wird zugestimmt:
☐ ja - ohne Auflagen
☐ ja - mit Auflagen
☐ der Prüfbericht liegt bei
☐ nein - Überarbeitete Unterlagen sind

TBQ-Bearbeitungs-Nr:

Name (Druckschrift) | Datum | Unterschrift

Bauvorlageberechtigter
gemäß VV BAU / VV BAU-S
Freigabe zur Ausführung gem. Pr

vom

Freigabe Nr:

Name (Druckschrift) | Unterschrift

Bauherrenvertretung / Projektleitung
DB Station & Service AG
Köthener Straße 21
10963 Berlin

Name (Druckschrift) | Datum | Unterschrift

Bautechnischer Prüfer gemäß VV BAU
der / Planprüfer gemäß VV BAU-STE

Name (Druckschrift) | Datum | Stempel/Unterschrift

Eisenbahn-Bundesamt :

Name (Druckschrift) | Datum | Stempel/Unterschrift

Planersteller:
Plan gleichgesetzt mit der Freigabe Nr.
des Bauvorlageberechtigten vom

Name (Druckschrift) | Datum | Stempel/Unterschrift

Die Übereinstimmung mit der Ausführung bestätigt :

Auftragnehmer :

Name (Druckschrift) | Datum | Stempel/Unterschrift

Beauftragter Bahn (BOB) gemäß VV BAU VV BAU-STE

Name (Druckschrift) | Datum | Unterschrift

NUR ZUR INFORMATION