

- LEGENDE:**
- neue Bauwerke
 - Abbruch
 - Teilgebäude Direktion bleibt erhalten
 - lfd. Nr. im Bauwerksverzeichnis
 - Planänderung Änderung Fluchtwege
 - geplante Bauland Südwest LB
 - neue Bauwerke
 - Bestand


Baustraßen, Baustelleneinrichtungsflächen und Gleisplanung im Bereich Logistikfläche C2 siehe Anlage 13

Umbau Gleisvorfeld siehe Plan Anlage 4.11

Kartengrundlage: Bestandsdaten der DB AG
 Digitale Stadtkarte des Stadtmessungsamtes Stuttgart
 Für das Projekt Stuttgart 21 überarbeitet durch SEIB Ingenieur-Consult GmbH

Stuttgart 21 DBProjekt Stuttgart 21 Deutsche Bahn **DB**

Umgestaltung des Bahnknotens Stuttgart
 Ausbau- und Neubaustrecke Stuttgart – Augsburg
 Bereich Stuttgart–Wendlingen mit Flughafenanbindung

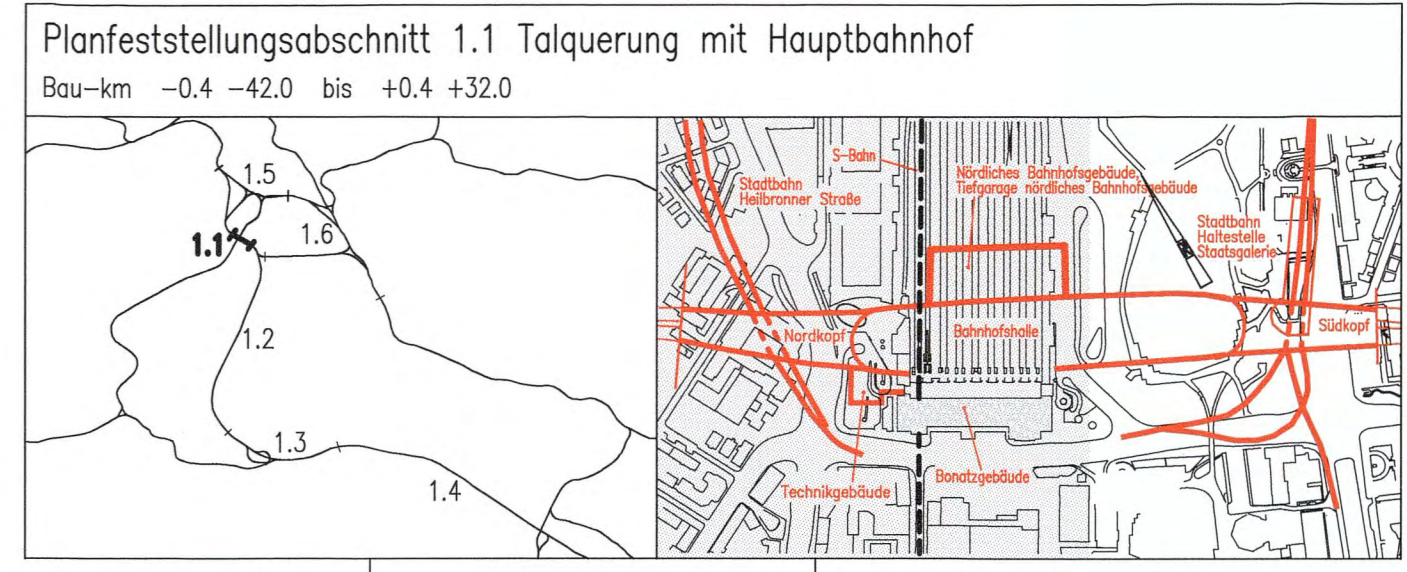

Geographische Codierung	Blattschnittcodierung	Organisatorische Codierung
1 1 0 0 0 0	4 8 1 3 H F - - -	P I t v I K 3 9 - -
Auftraggeber	Planer	Phase
DB Projekte Stuttgart-Ulm GmbH	Planer – bearbeitet im Auftrag der DB Projekte Stuttgart-Ulm GmbH	Planungsphase

DB Projekte Stuttgart-Ulm GmbH
 Rippelstraße 17
 70399 Stuttgart
 Tel. 07 11 / 93319 – 200
 Fax 07 11 / 93319 – 491

Secco GmbH
 Hohen Landstraße 125-127
 60314 Frankfurt a. M.
 Tel. 069 / 90221 – 0
 Fax 069 / 90221 – 437

Boll und Partner
 Ingenieurgesellschaft mbH & Co.KG
 Classenstraße 11
 70180 Stuttgart
 Tel. 0711 / 94654 – 0
 Fax 0711 / 94654 – 10

Stuttgart, den 10.08.2010
 gez. Dr. Eisert

Lageplan Nord
 Zugangsebene Ebene 0

Datum	08/01	Name	Gm / Hsp
Gezeichnet	08/01	Bearbeiter	RI
Geändert			
Maßstab	1:1000		
Freigabe	DB Projekte Stuttgart-Ulm GmbH Stuttgart 12. Mai 2010 Michael Pradel		
Erz. für Plan-Nr.	Phase	Index	
Freigegeben durch			
Plan-Nr.	Anlage Planfeststellungsunterlagen		
	Anlage 4.2		
	Blatt 1F von 1		

„Urheberschutz“ – Alle Rechte bei der DB Projekte Stuttgart-Ulm GmbH

Änderungsvermerke

Index	Änderungen	Datum	Name
A	Verleihen ehemaliges Direktionsgebäude der DB	27.11.03	RI, WI
B	Geschäftsbau & Pannofederne Anordnung Dükerstr., u. Konstr. Ober- und Untergang	08.05.12	Fk, Die
C	Änderung Technik- u. Medienraum	30.03.12	Fk, Die
D	Neuaufbau Bahngebäude	08.05.15	Fk, Die
E	Änderung Fluchtwege	29.02.15	Fk, Die
F	Geschäftsbau 20 PAV Ergänzende Technikbereich TEH 108	30.09.16	Fk, Die

Genehmigungsstelle
 Planfestgestellt gem. § 18 AEG
 i.V.m. § 76 Abs. 3 VwVfG
 am 19.03.2016,
 Az. 5913a/011-2016#012
 Eisenbahn-Bundesamt,
 Außenstelle Karlsruhe/Stuttgart

Im Auftrag: *[Signature]*
 Vogt

Unterschrift: *[Signature]*
 Vogt

Planfond: 01.03.2018