


Umgestaltung des Bahnknotens Stuttgart
 Ausbau- und Neubaustrecke Stuttgart – Augsburg
 Bereich Stuttgart–Wendlingen mit Flughafenanbindung

Planfeststellungsabschnitt 1.1 Talquerung mit Hauptbahnhof
 Bau-km -0.4 -42.0 bis +0.4 +32.0

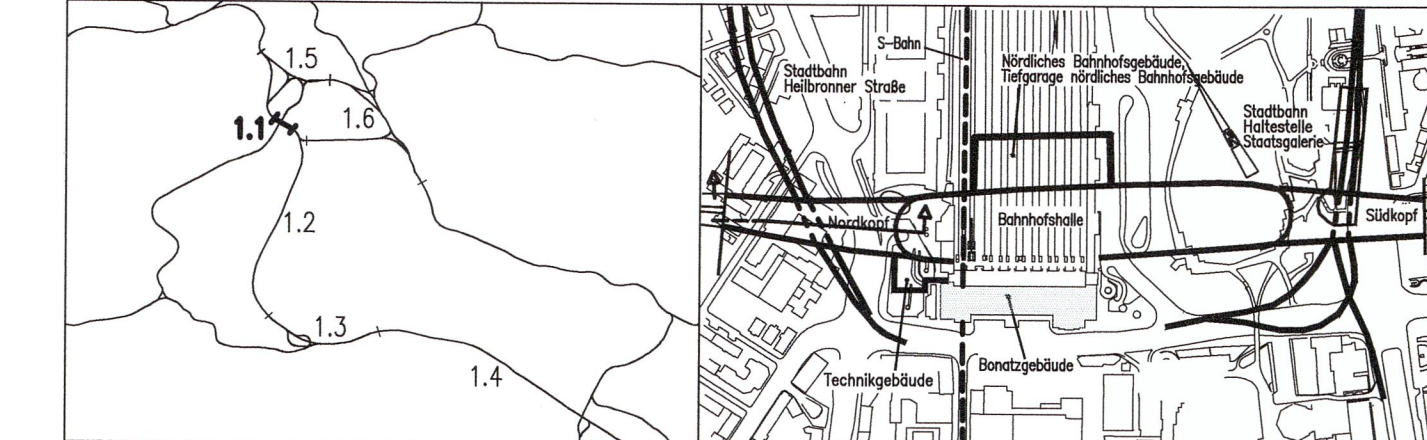

Geographische Codierung	Blattschnittcodierung	Organisatorische Codierung
1.1 0 2 0 0	4 8 1 3 H F - - -	P H I v - - - - -
PFA Baubeschnitt Blattschnitt	Streckennummer	Bezirk
1.1	4813	H F
Auftraggeber		
DB Projekte Stuttgart-Ulm GmbH Hansastraße 17 70373 Stuttgart Tel. 07 11 / 93319 - 200 Fax. 07 11 / 93319 - 491		
Planer - bearbeitet im Auftrag der DB Projekte Stuttgart-Ulm GmbH Ingenieur - Arbeitsgemeinschaft BG - Bol und Partner		
Bol und Partner Ingenieurgesellschaft mbH & Co KG Eisenstraße 11 70180 Stuttgart Tel. 0711 / 64654 - 0 Fax. 0711 / 64654 - 10		
Stuttgart, den 10.08.2011 gez. Dr. Eisert		

DB-Tunnel Nordkopf
 Längsschnitt 1-1 in Achse Kilometrierung
 Bau-km -0.4 -42.0 bis Bau-km -0.2 -15.0

Gezeichnet	08/01	Gm / Hap																
Bearbeiter	08/01	Ei / RI																
Geändert																		
Maßstab	1:200																	
Freigabe	DB Projekte Stuttgart-Ulm GmbH <i>Michael Pradel</i>																	
Änderungsvermerke	<table border="1"> <thead> <tr> <th>Index</th> <th>Änderung</th> <th>Datum</th> <th>Name</th> </tr> </thead> <tbody> <tr> <td>A</td> <td>Fälligkeit ehemaliges Direktionsgebäude der DB</td> <td>27.11.03</td> <td>Ri, Wi</td> </tr> <tr> <td>B</td> <td>Anordnung Dükerrohre, Abmessungen Fernheiz- u. Medienkanal</td> <td>30.03.12</td> <td>Fs, De</td> </tr> <tr> <td>C</td> <td>Änderung Fluchtwege</td> <td>29.02.16</td> <td>Eks, De</td> </tr> </tbody> </table>		Index	Änderung	Datum	Name	A	Fälligkeit ehemaliges Direktionsgebäude der DB	27.11.03	Ri, Wi	B	Anordnung Dükerrohre, Abmessungen Fernheiz- u. Medienkanal	30.03.12	Fs, De	C	Änderung Fluchtwege	29.02.16	Eks, De
Index	Änderung	Datum	Name															
A	Fälligkeit ehemaliges Direktionsgebäude der DB	27.11.03	Ri, Wi															
B	Anordnung Dükerrohre, Abmessungen Fernheiz- u. Medienkanal	30.03.12	Fs, De															
C	Änderung Fluchtwege	29.02.16	Eks, De															
Genehmigungs	Planfestgestellt gem. § 18 AEG i.V.m. § 76 Abs. 3 VwVfG am 19.03.2018, Az. 591 gsp/011-20164012 Eisenbahn-Bundesamt Außenstelle Karlsruhe/Stuttgart Im Auftrag: <i>V. J. Vöggt</i> Vöggt																	
Datum	12.03.2018																	
Unterschrift	 Michael Pradel																	
Blatt	18 von 1																	