


Umgestaltung des Bahnknotens Stuttgart
 Ausbau- und Neubaustrecke Stuttgart – Augsburg
 Bereich Stuttgart–Wendlingen mit Flughafenanbindung

Planfeststellungsabschnitt 1.1 Talquerung mit Hauptbahnhof
 Bau-km -0.4 -42.0 bis +0.4 +32.0

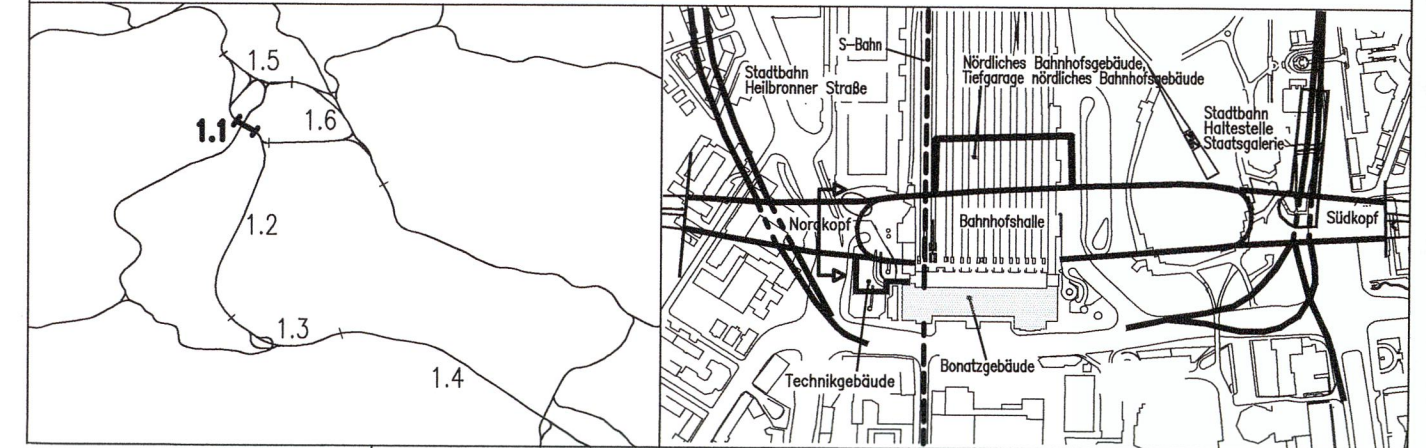

Geographische Codierung 1.1 0 2 0 0 PFA Bauabschnitt Blattschnitt	Blattschnittcodierung 4 8 1 3 H F - - - Streckennummer Bezirk	Organisatorische Codierung P I t v - I Q 7 T . Phase Planzeichen Gewerk Ebene Planinhalt Index
Auftraggeber DB Projekte Stuttgart-Ulm GmbH Röppelstraße 17 70191 Stuttgart Tel. 07 11 / 93319 - 200 Fax. 07 11 / 93319 - 491	Planer - bearbeitet im Auftrag der DB Projekte Stuttgart-Ulm GmbH Ingenieur - Arbeitsgemeinschaft BGS - Boll und Partner Grantmij GmbH Hanauer Landstraße 135-137 60314 Frankfurt a. M. Tel. 069 / 95921 - 0 Fax. 069 / 95921 - 437	Boll und Partner Ingenieurgesellschaft mbH & Co.KG Ettelstraße 11 70180 Stuttgart Tel. 0711 / 64954 - 0 Fax. 0711 / 64954 - 10

Stuttgart, den 10.08.2001
 gez. Dr. Eisert

DB-Tunnel Nordkopf		Datum	Name
Querschnitt 11-11 Bau-km -0.2-38.0		Gezeichnet	08/01 Wi / Hap
		Bearbeiter	08/01 RI
		Geändert	

Maßstab 1:200
 "Urheberschutz" - Alle Rechte bei der DB Projekte Stuttgart-Ulm GmbH

Index	Anderungen	Datum	Name
A	Abmessungen Fernheiz- u. Medienkanal	30.03.12	Fc, De
B	Aenderung Fluchtwege	29.02.16	Eka, De

Freigabe DB Projekte Stuttgart-Ulm GmbH
 12. MRZ. 2018 Michael Pradel
 Ersetzt für Plan-Nr. Ersetzt durch Plan-Nr.
 Anlage Planfeststellungsunterlagen
 Anlage 7.1.1.12
 Blatt 1B von 1

LEGENDE:

- Stahlbeton, neues Bauwerk
- Aufbeton


Ausführungsart des Verbaus und Festlegung der Verankerung nach statischen Erfordernissen

Die endgültige Ausbildung der Pfahlgründung wird in der Ausführungsplanung festgelegt

Höhenangaben im NEUEN SYSTEM:
 Höhendifferenz zw. altem (würt.) System und Neuem System:
 neu = alt + 0.123 m

Planänderung Änderung Fluchtwege

Schnitt 11-11 Bau-km -0.2-38.0

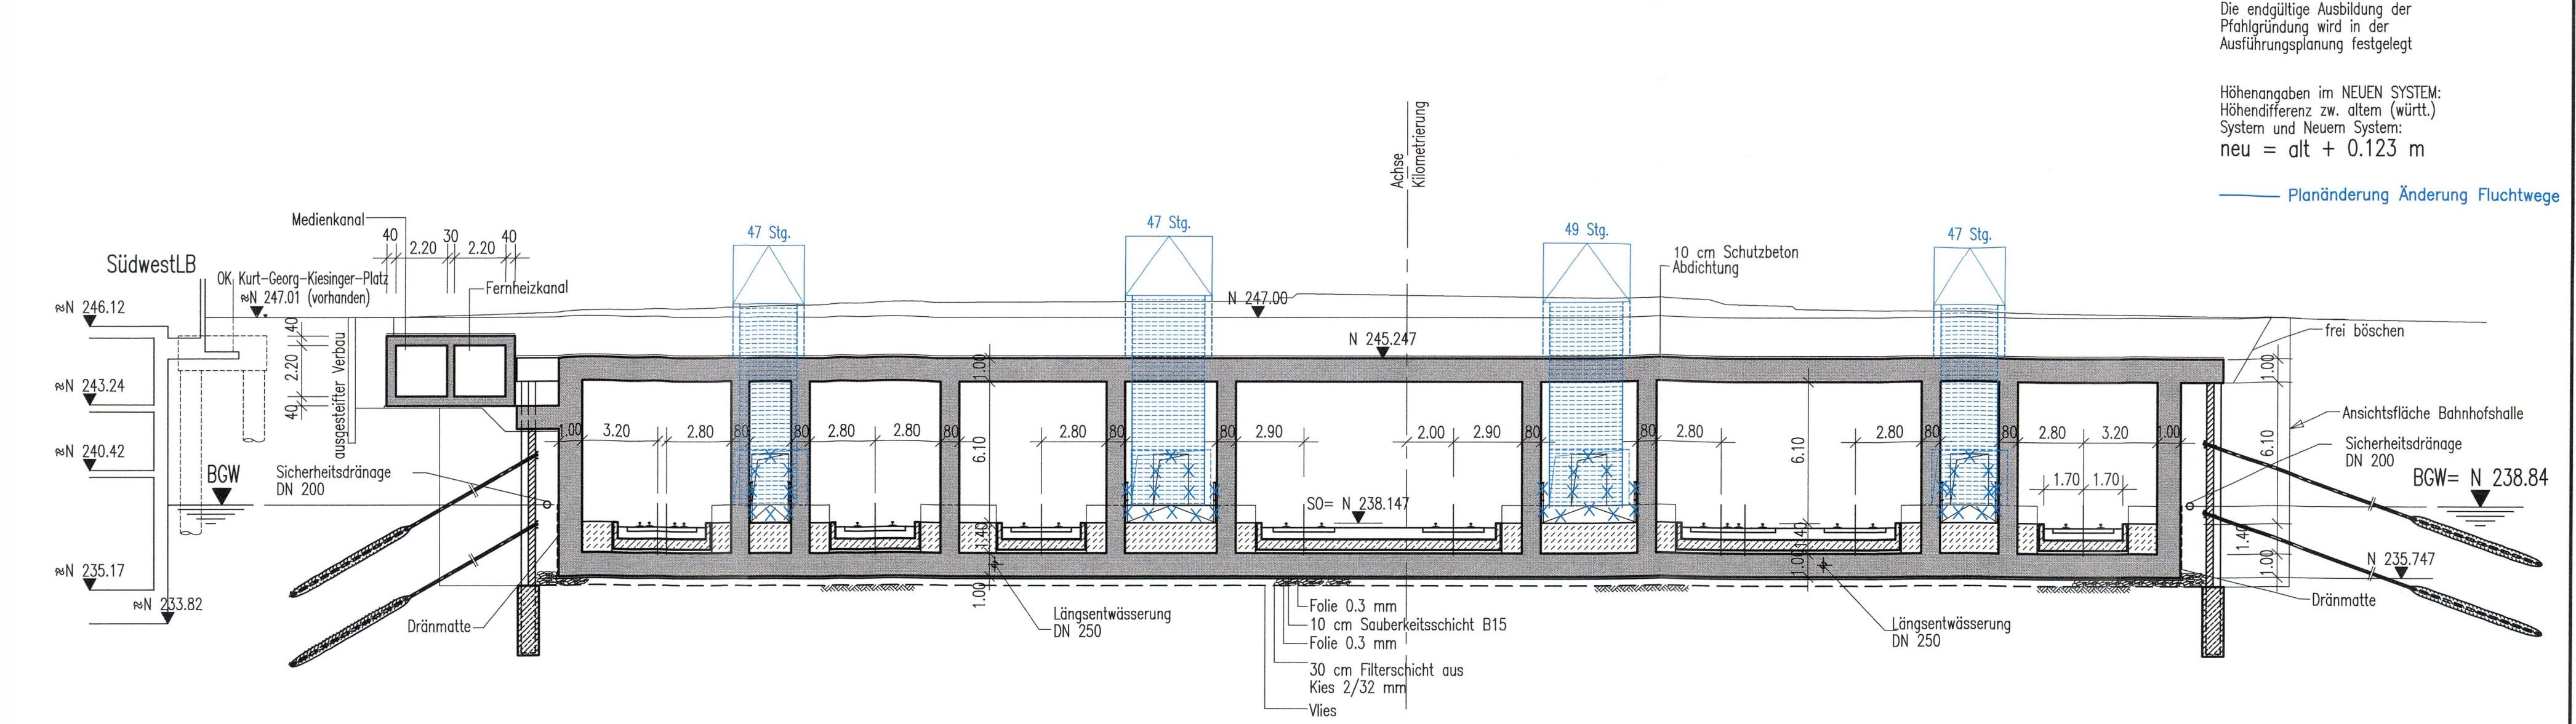

Planfestgestellt gem. § 18 AEG i.V.m. § 76 Abs. 3 VwVfG am 19.03.2018, Az. 591pa/011-2016#012 Eisenbahn-Bundesamt, Außenstelle Karlsruhe/ Stuttgart
 Im Auftrag Vogt

