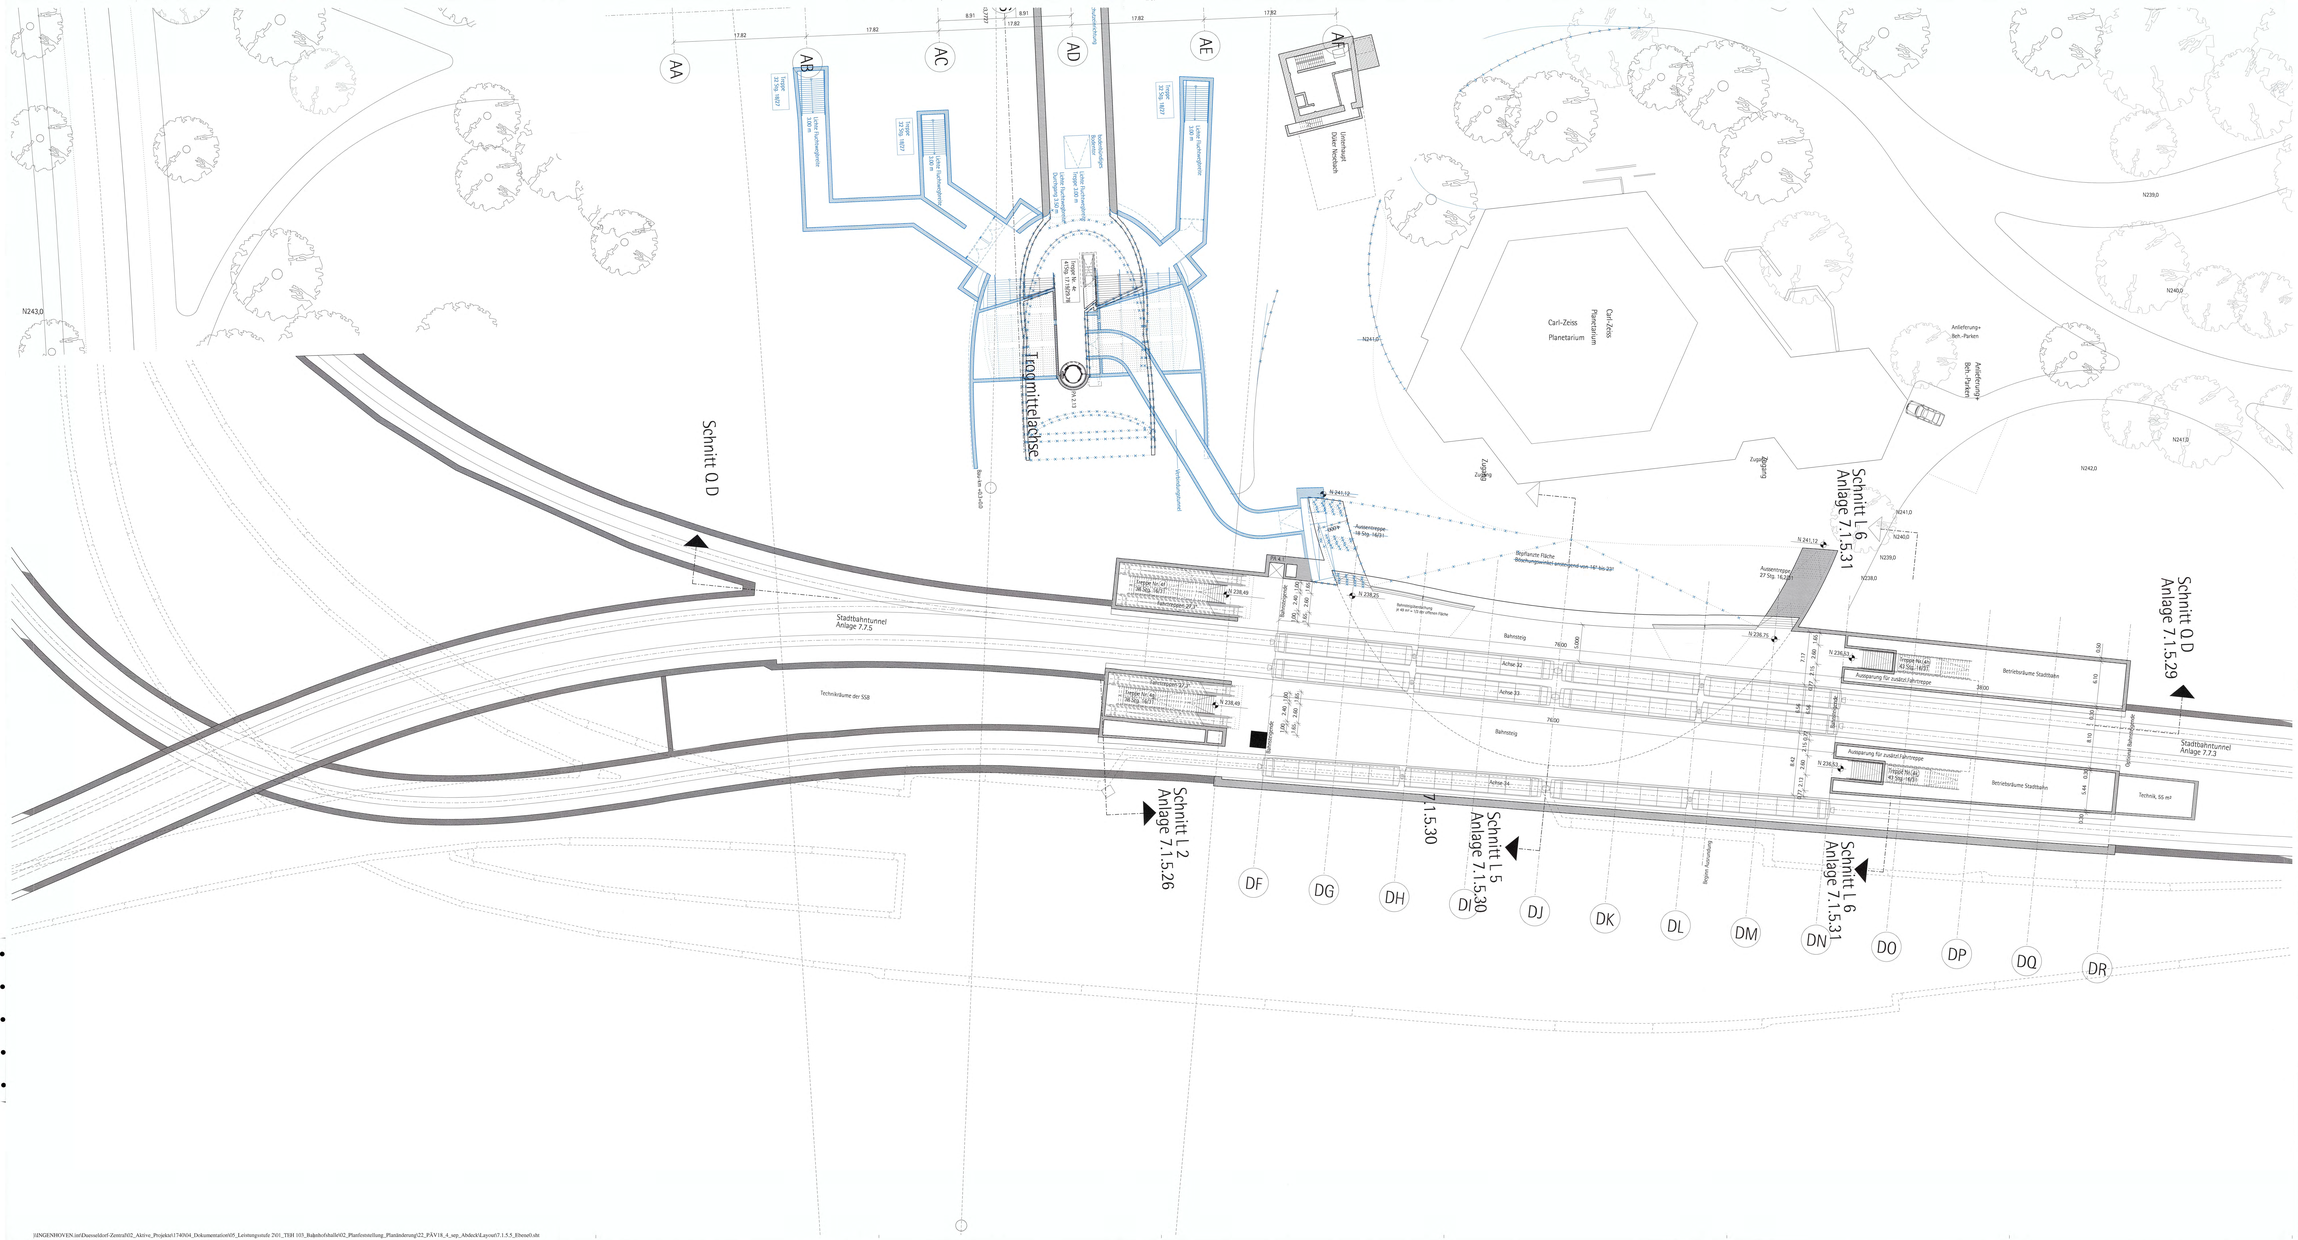

Legende:

- Bestand
- Neuplanung
- mit Erdreich verfüllt
- Abbruch

N 242.75 Höhenangaben im neuen System:
Höhendifferenz zwischen altem (württ.) System
und neuem System: neu = alt +0.123m

Kartengrundlage: Bestandsdaten der DB AG
Digitale Stadtkarte des Stadtmessungsamtes Stuttgart
Für das Projekt Stuttgart 21 überarbeitet durch
SEIB Ingenieur-Consult GmbH

LA Lastenaufzug
PA Personenaufzug
HB Hebebühne
LR Luftraum
UZ Unterzug
S Schacht
RLT Raumlufttechn. Anlage

Planänderung Änderung Fluchtwege

Kartengrundlage: Bestandsdaten der DB AG
Digitale Stadtkarte des Stadtmessungsamtes Stuttgart
Für das Projekt Stuttgart 21 überarbeitet durch SEIB Ingenieur-Consult GmbH

Stuttgart 21 DBProjekt Stuttgart 21 Deutsche Bahn DB

Umgestaltung des Bahnknotens Stuttgart

Ausbau- und Neubaustrecke Stuttgart - Augsburg
Bereich Stuttgart-Wendlingen mit Flughafenanbindung

Planfeststellungsabschnitt 1.1 Talquerung mit Hauptbahnhof

Bau-km 43+ 423 bis 45+ 033

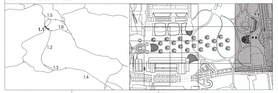

Geographische Codierung	Blattenthlüsselung	Organisatorische Codierung
1.1 2 5 _ _ (Trasse, Bauabschnitt, Bereichsnummer)	4 B 1 3 H F X X X (Bereich, Teilbereichsnummer, Art, Seite, Seite, Seite)	P N 0 4 _ _ A 0 0 0 b _ (Anlage, Seite, Teilnetzplan, Index)

Auftraggeber
DB Projekte Stuttgart-Ulm GmbH
Heilmannstraße 17
70191 Stuttgart
Tel.: 07 11 / 93016 - 380
Fax: 07 11 / 93016 - 481

Projektsteuerung
DB Projekte Stuttgart-Ulm GmbH
Heilmannstraße 17
70191 Stuttgart
Tel.: 07 11 / 93016 - 380
Fax: 07 11 / 93016 - 481

Planer - beauftragt im Auftrag
der **DB** Projekt GmbH Stuttgart 21
Ingenieurgemeinschaft GmbH
Hauptstätter Straße 57
70178 Stuttgart
Tel.: 0711/9366-0
Fax: 0711/9366-100
Dresdner Str. 26-28 2014
gm ingenieure

Stadtbahnhaltestelle Staatsgalerie
Ebene E 0

	Datum	Name
Gezeichnet	04/01	
Bearbeitet	04/01	
Geprüft	10/14	

Maßstab 1:200

"Urheberschutz" - Alle Rechte bei der **DB** AG

Änderungsvermerke

Index	Änderungen	Datum	Name
B	Änderung der Bahnsteigkoordinaten Achse Achse 33, sowie der Bahnsteigkante Achse 33 Achse 34, Plan-Nr. 5, Lpa	28.10.10	vf
A	Erstellung Ausführungsplan	04/01	h

Freigabe: **DB** Projekt Stuttgart 21
12 NOV. 2010
Michael Praxl
Ersatz für Plan-Nr.
Ersetzt durch Plan-Nr.

Genehmigung
Datum

Planfeststellt gem. § 18 AEG i.V.m. § 75 Abs. 2 VwVG
Az. 853.461/21-2010/012
Eisenbahn-Bundesamt
Außenstelle Karlsruhe/ Stuttgart
Im Auftrag: Wolf
Anlage Planfeststellungsunterlagen

Anlage 7.1.5.5
Blatt 28 von 5

Planscan4 29.03.10

J:\INGENHOVEN.int\Daeuseldorf-Zentral02_Aktive_Projekte\174004_Dokumentation\05_Leistungsstufe 2\01_TBH 103_Bahnhofshalle\02_Planfeststellung_Planänderung\22_PÄV18_4_sup_Abdeck\Layout7.1.5.5_Ebene0.sht