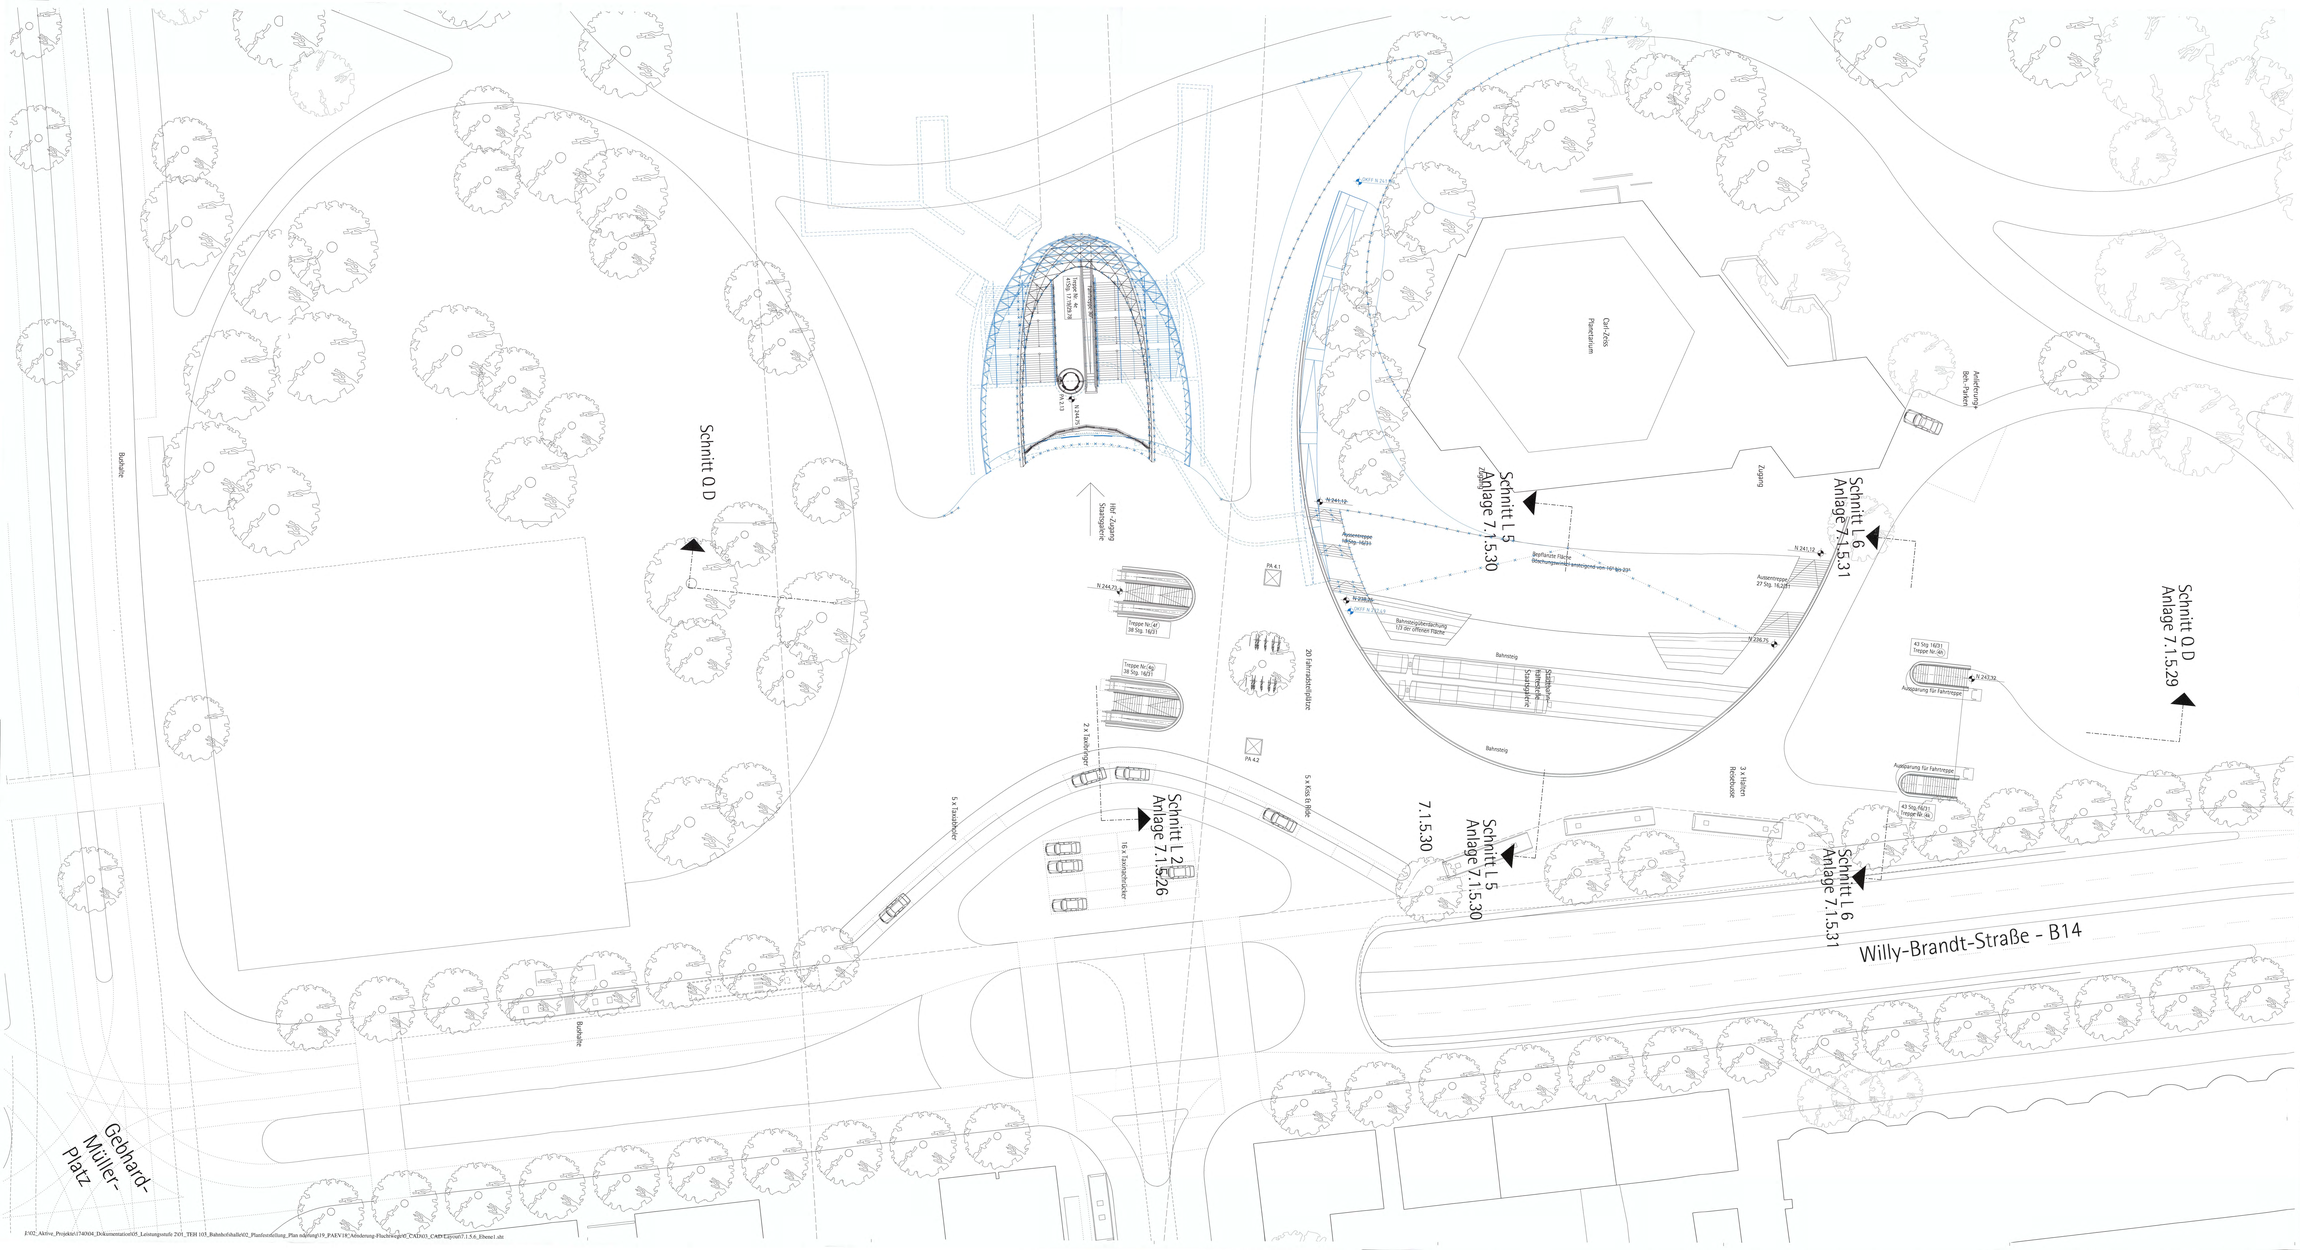

Stuttgart 21 DBProjekt Stuttgart 21

Deutsche Bahn DB

Umgestaltung des Bahnknotens Stuttgart

Ausbau- und Neubaustrecke Stuttgart – Augsburg
Bereich Stuttgart-Wendlingen mit Flughafenanbindung

Planfeststellungsabschnitt 1.1 Talquerung mit Hauptbahnhof

Bau-km -0.4 -42.0 bis +0.4 +32.0

Geographische Codierung: U 1 2 4 | Bau-km | Bauabschnitt | Bereichscode

Bauteilschlüsselung: K A B 1 3 H P A N X | Bauteilschlüsselnummer | Bauteil

Organisatorische Codierung: P H 2 4 | A B 0 | b | Plan | Planart | Bereich | Stufe | Planfamilie | Index

Auftraggeber: **DB** Projekt Stuttgart-Ulm Genehmigungsstelle 1 Nordbahnhofstraße 191 Tel. 07 11 / 9029-0 - 200 Fax 07 11 / 9029-0 - 400

Projektsteuerung: **DB** Projekte Stuttgart-Ulm GmbH Nordbahnhofstraße 191 70191 Stuttgart Tel. 07 11/9029-0 - 200 Fax 07 11/9029-0 - 400

Planer - Ausführen im Auftrag der **DB** Projekt GmbH Stuttgart 21: Ingenieurbüro Architekten Grauer Pfänder Bähne + Partner Heinz Mayer GmbH Partnerschaftsgesellschaft Tel. 07 11/25 37 0-0 Fax 07 11/25 37 0-100 Dispositionsplan vom 29.03.2010 gez. Ingenieurbüro

Stadtbahnhaltestelle Staatsgalerie
Ebene E +1

	Datum	Name
Gezeichnet	14001	
Bearbeitet	14001	
Geändert	10216	

Maßstab 1:200

"Urheberschutz" – Alle Rechte bei der **DB** AG

Änderungsvermerke:

Index	Änderungen	Datum	Name
A	Änderung des Bahnsteigbereiches Achse Hub 5, Achse 4a	28.10.09	ki
B	Änderungen des ESTW-Planes bei Schlüsselgruppe, Plan der Turm		
C	Änderung Hub 5 ESTW	2009.10	ki

Genehmigungen:

Datum	Unterschrift

Planfeststellung gem. § 18 AEG i.V.m. § 76 Abs. 3 VwVG
Az: 853.0271-2010/872
Eisenbahn-Bundesamt, Außenstelle Karlsruhe/ Stuttgart
Im Auftrag ..... i. V.

Freigabe: **DB** Projekt Stuttgart 21
TI. Mai 2010 Michael Priedel

Ersatz für Plan-Nr. / Ersetzt durch Plan-Nr.

Anlage: Planfeststellungsunterlagen

Anlage 7.1.5.6

Blatt 28 von 5

Planpaket 26.02.2010

E:\02_Aktive_Projekte\174004_Dokumentation\05_Leistungsstufe 2\01_TEBI 103_Bahnhofshalle\02_Planfeststellung_Plan nderung\19_PAEV18\Änderung-Fluchtwege\C_CAD\03_CAD-Exports\7.1.5.6_Ebene1.dlz