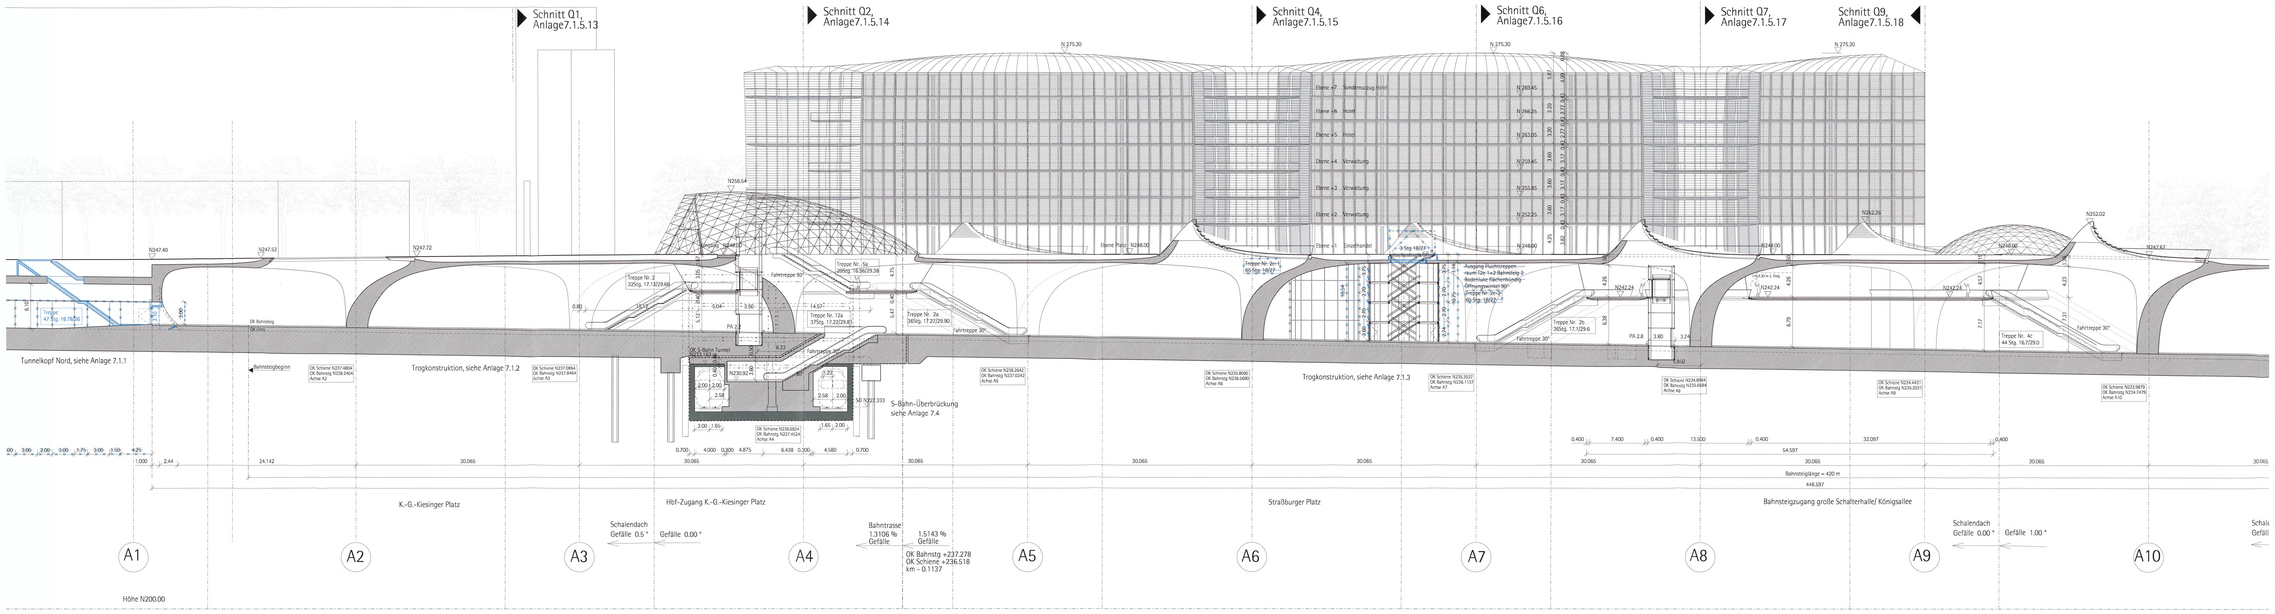

Anschlußplan siehe Anlage 7.1.5.26 Blatt 2

Legende:

- Bestand
- Neuplanung
- mit Erdreich verfüllt
- Abbruch

N 242.75 Höhenangaben im neuen System: Höhendifferenz zwischen altem (württ.) System und neuem System: neu = alt +0.123m

Kartengrundlage: Bestandsdaten der DB AG
Digitale Stadtkarte des Stadtmessungsamtes Stuttgart
Für das Projekt Stuttgart 21 überarbeitet durch
SEIB Ingenieur-Consult GmbH

LA Lastenaufzug
PA Personenaufzug
HB Hebebühne
LR Luftraum
UZ Unterzug
S Schacht
RLT Raumlufttechn. Anlage

Planänderung Änderung Fluchtwege

Kartengrundlage: Bestandsdaten der DB AG
Digitale Stadtkarte des Stadtmessungsamtes Stuttgart
Für das Projekt Stuttgart 21 überarbeitet durch SEIB Ingenieur-Consult GmbH

Stuttgart 21 DBProjekt Stuttgart 21 Deutsche Bahn DB

Umgestaltung des Bahnknotens Stuttgart

Ausbau- und Neubaustrecke Stuttgart - Augsburg
Bereich Stuttgart-Wendlingen mit Flughafenanbindung

Planfeststellungsabschnitt 1.1 Talquerung mit Hauptbahnhof
Bau-km 43+ 423 bis 48+ 0320

Geographische Codierung: h1 | Teilabschnitt | Abschnitt
Blattschnittcodierung: 4 8 1 3 H F X K | Basis | Gebiet | Rasterfeld | Blattnummer
Organisatorische Codierung: P H G A L 2 D C | Schacht | Bahn | Planart | Teilplan | Index

Auftraggeber: DB Projekt Stuttgart-Ulm GmbH, Hauptstraße 17, 70180 Stuttgart, Tel. 07 11/928 19 - 88, Fax 07 11/928 19 - 400

Projektleitung: DB Projekt Stuttgart-Ulm GmbH, Hauptstraße 17, 70180 Stuttgart, Tel. 07 11/928 19 - 200, Fax 07 11/928 19 - 400

Planer - Sachbearbeiter im Auftrag der DB Projekt Stuttgart-Ulm GmbH: Ingenieurgruppe Architekten GmbH, Königstraße 7, 70173 Stuttgart, Tel.07 11/20 30 0-0, Fax07 11/20 30 0-20

Erstellungsdatum: 2011-03-03 20:17 gez. Ingenieurgruppe

Bahnhofshalle

Längsschnitt L2, Achse A1-A10

Maßstab: 1:200

	Datum	Name
Gezeichnet	04/11	
Bearbeiter	04/11	
Geändert	03/14	

"Urheberschutz" – Alle Rechte bei der DB AG

Änderungsvermerke

Index	Änderungen	Datum	Name
A	Änderung der Bahnsteigzugänge Achse A4/A10, sowie der Fluchtwege Achse A3/A9 und Achse A4/A10 gemäß Ausführungsplanung	28.10.14	
B	Kosten Minderungsvorschläge, Ausführungsplanung Brandschutz, große Schalterhalle, Treppenanlage Straßburger Platz	18/06/17	
C	Redaktion Freilauf	09.01.18	

Genehmigungsvermerk

	Datum

Planfeststellung gem. § 18 AEG i.V.m. § 18 Abs. 2 VwVfG am 19.03.2018, Az. 55\p\0075.2/2008152 Aus Ausfertigung bestimmt. Außenstelle Karlsruhe/ Stuttgart

Im Auftrag: Kg

(Siegel)

12. MÄZ. 2018 Michael Predel

Freigabe: DB Projekt Stuttgart-Ulm GmbH

Ersatz für Plan-Nr. | Ersatz durch Plan-Nr.

Anlage Planfeststellungsunterlagen

Anlage 7.1.5.26

Blatt 1C von 2

Planstamm 03.08.11

E:\02_Aktive_Projekte\1740504_Dokumentation\05_Leistungsstufe 2\01_TEB 103_Bahnhofshalle\02_Planfeststellung_Planänderung\22_PAV18_4_sep_Abdeck\Layout7.1.5.26_1c-2.dgn