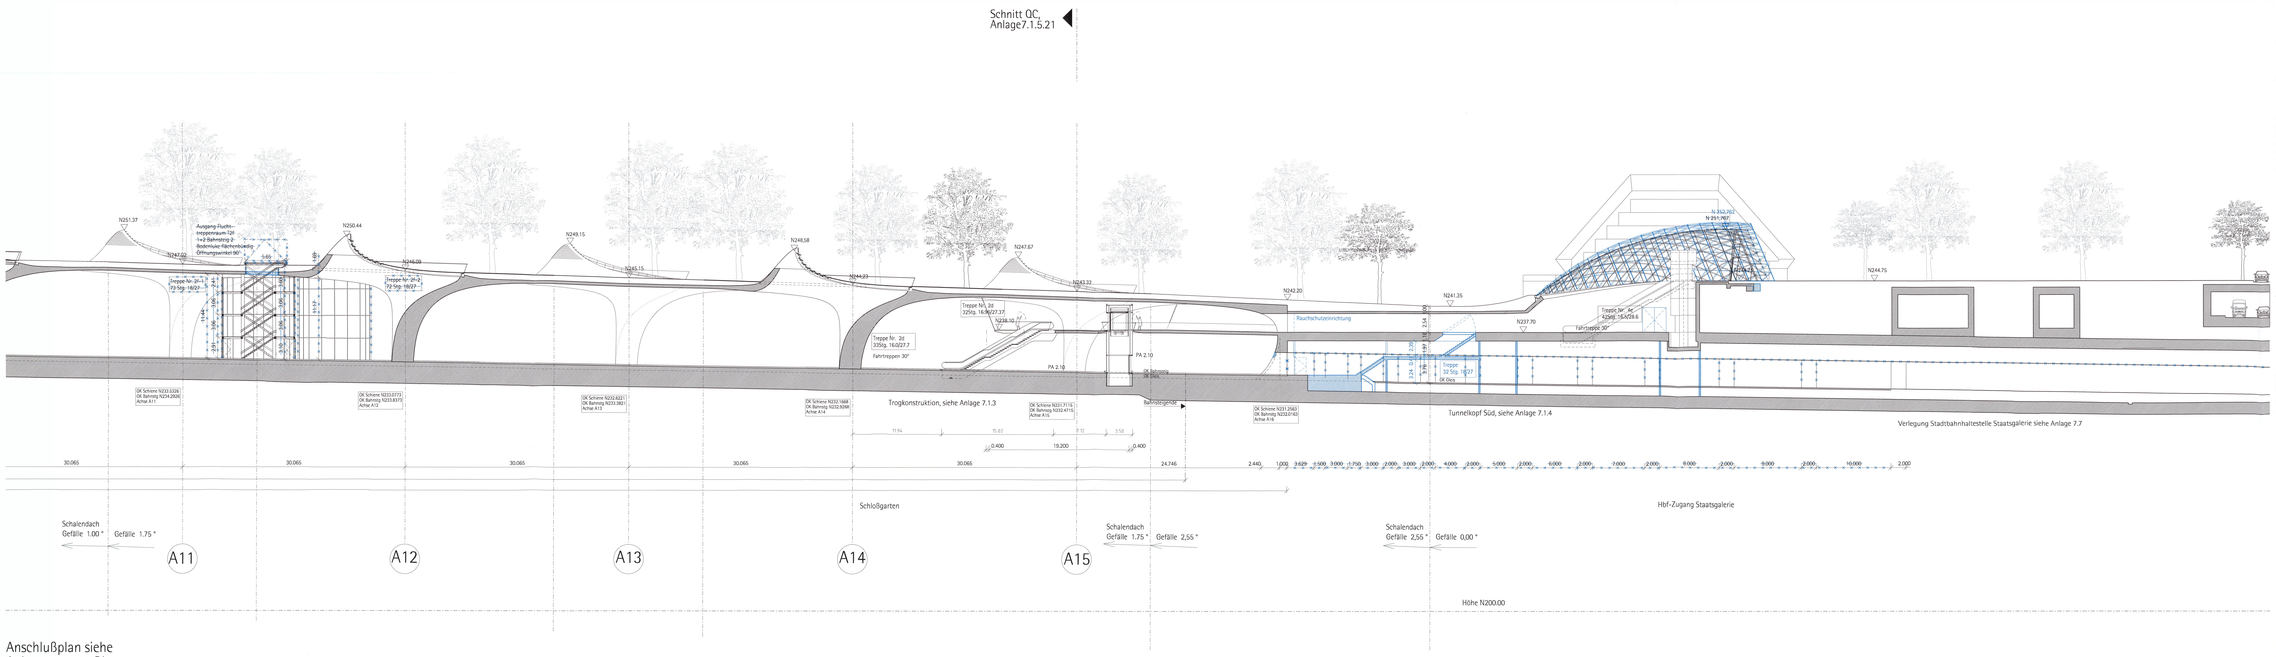

Anschlußplan siehe
Anlage 7.1.5.26 Blatt 1

Legende:

	Bestand
	Neuplanung
	mit Erdreich verfüllt
	Abbruch
N 242.75	Höhenangaben im neuen System: Höhendifferenz zwischem altem (w.irrt.) System und neuem System: neu = alt +0.123m
Kartengrundlage:	Bestandsdaten der DB AG Digitale Stadtkarte des Stadtmessungsamtes Stuttgart Für das Projekt Stuttgart 21 überarbeitet durch SEIB Ingenieur-Consult GmbH
LA	Lastenaufzug
PA	Personenaufzug
HB	Hebebühne
LR	Luftraum
UZ	Unterzug
S	Schacht
RLT	Raumlufttechn. Anlage
	Planänderung Änderung Fluchtwege

Kartengrundlage: Bestandsdaten der DB AG
Digitale Stadtkarte des Stadtmessungsamtes Stuttgart
Für das Projekt Stuttgart 21 überarbeitet durch SEIB Ingenieur-Consult GmbH

Stuttgart 21 DBProjekt Stuttgart 21

Deutsche Bahn DB

Umgestaltung des Bahnknotens Stuttgart

Ausbau- und Neubaustrecke Stuttgart - Augsburg
Bereich Stuttgart-Wendlingen mit Flughafenanbindung

Planfeststellungsabschnitt 1.1 Talquerung mit Hauptbahnhof
Bau-km 43+ 452 bis 45+ 200

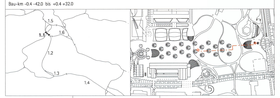

Geographische Ordnung				Blattschnittsordnung								Organisatorische Ordnung							
1.1	2	0	A	4	8	1	3	H	F	X	X	P	N	4	_	A	L	2	0
Kap.	Bauabschnitt	Bereichsnummer		Bereich				Blatt				Phase	Projektnummer			Anwend.	Teilnr.	Planart	Index

Auftraggeber: **DB** Projekte Stuttgart-Ulm GmbH, Hauptstraße 37, 73312 Geislingen, Tel. 07 11 / 93 01 9 - 280, Fax. 07 11 / 93 01 9 - 481

Projektbearbeitung: **DB** Projekte Stuttgart-Ulm GmbH, Hauptstraße 37, 73312 Geislingen, Tel. 07 11 / 93 01 9 - 280, Fax. 07 11 / 93 01 9 - 481

Planer - bearbeitet im Auftrag der **DB** Projekt GmbH Stuttgart 21: Ingenieurgemeinschaft Stuttgart 21, Arge Bahnhof, Hauptstätter Straße 67, 70178 Stuttgart, Telefon 0 711/9 26 90 00, Telefax 0 711/9 26 90 01

Dimension des DIN-Blattes gem. Legende

Bahnhofshalle

Längsschnitt L2, Achse A11-A16

	Datum	Name
Gezeichnet	wein	
Bearbeitet	wein	
Geändert	10/14	

Maßstab 1:200

"Urheberschutz" - Alle Rechte bei der **DB** AG

Änderungsvermerke

Index	Änderungen	Datum	Name
A	Änderung der Rahmenvorgaben Arbeit AVR/1 sowie an Treppenanlagen, Aufzug, Rauchschutzvorhang, Fluchtwege	28.02.12	ST
B	Detail Verankerungsplatten, Aufzugsgrube/Grube, Anpassung, große Schachthaube, Treppenanlage Grundlage Plan	19.03.12	H
C	Anbindung Stuttgart	20.03.12	H

Genehmigungsvermerk

Datum	
	Planfeststellt gem. § 18 AEG i.V.m. § 76 Abs. 2 VwVfG Stuttgart, den 12.10.2011 Az. 53-4251/11.3/10452 Eisenbahn-Bundesamt, Außenstelle Karlsruhe/ Stuttgart Im Auftrag: Vogt

Freigabe: **DB** Projekt GmbH Stuttgart 21
12. MRZ. 2018 Michael Predel

Ersatz für Plan-Nr. Blatt Datei
Ergänzt durch Plan-Nr. Blatt Datei

Anlage: Planfeststellungsunterlagen

Anlage 7.1.5.26
Blatt 2C von 2

Planfarbe: 28/30 %

J:\02_Aktive_Projekte\174004_Dokumentation\05_Leistungsstufe 2\01_TEBI 103_Bahnhofshalle\02_Planfeststellung_Plan nderung\19_PAEV18_Aenderung-Fluchtwege\0_CAD\03_CAD-Layout\7.1.5.26_2c-2.dgn