


Systemskizze Brandschutz- und Rettungskonzept

-  Planänderung Änderung Fluchtwege
-  Bauwerkskanten
-  für Rettungszwecke befahrbar bzw. befahrbar abgedeckt
-  Rettungsweg
-  Gleisverbindungen schematisch dargestellt
-  Fluchtweg, geändert
-  Zwischenwände
-  Fluchttreppenhaus

PFA 1.5 | PFA 1.1

Rettungszufahrt Nord
(unter der Jägerstraße)

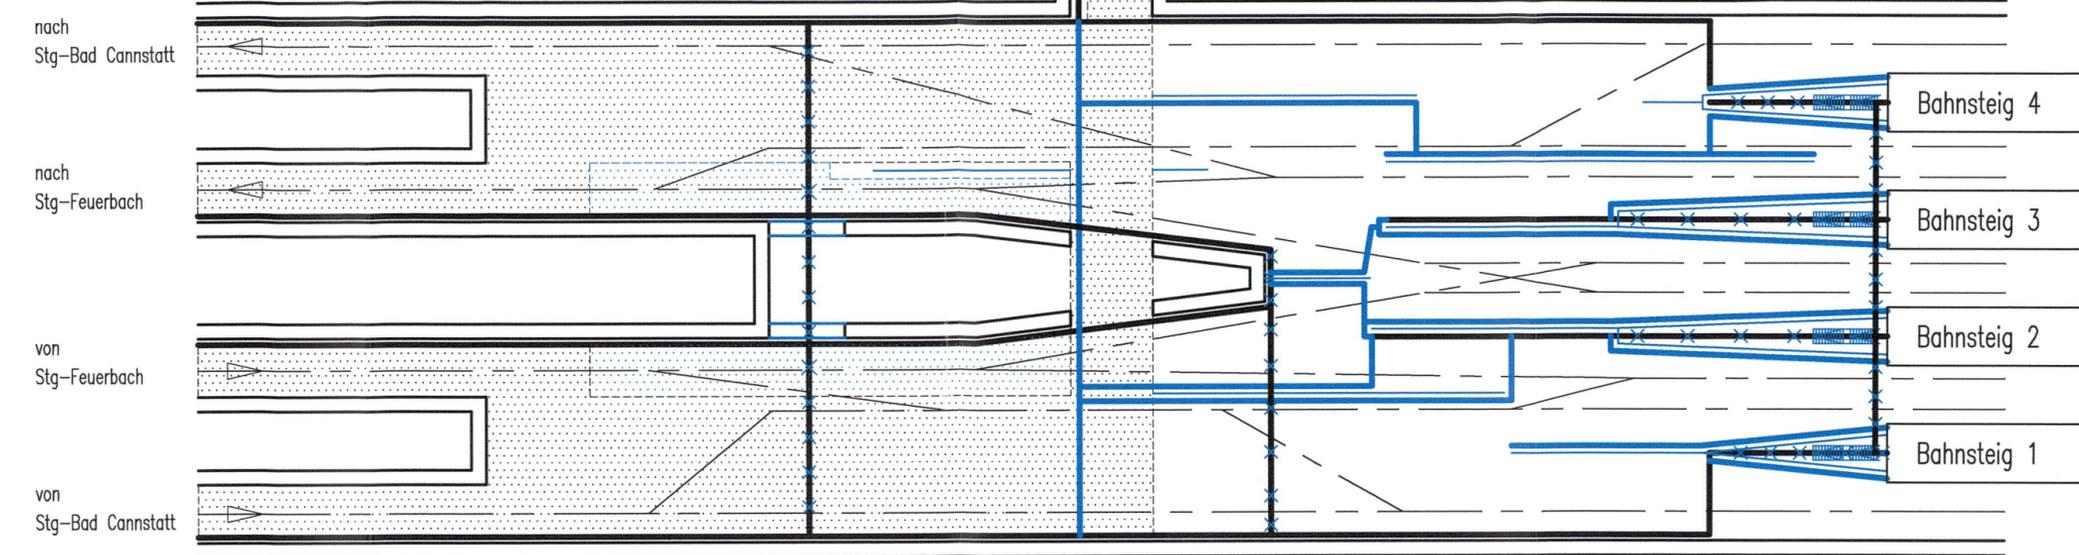


4 eingleisige Tunnel | 2 zweigleisige Tunnel | mehrgleisiger Tunnel Nordkopf (Zwischenwände nicht dargestellt) | Bahnhofshalle

Umgestaltung des Bahnknotens Stuttgart

Ausbau- und Neubaustrecke Stuttgart – Augsburg
Bereich Stuttgart–Wendlingen mit Flughafenanbindung

Nur zur Information

Planfeststellungsabschnitt 1.1 Talquerung mit Hauptbahnhof
Bau-km -0.4 -42.0 bis +0.4 +32.0

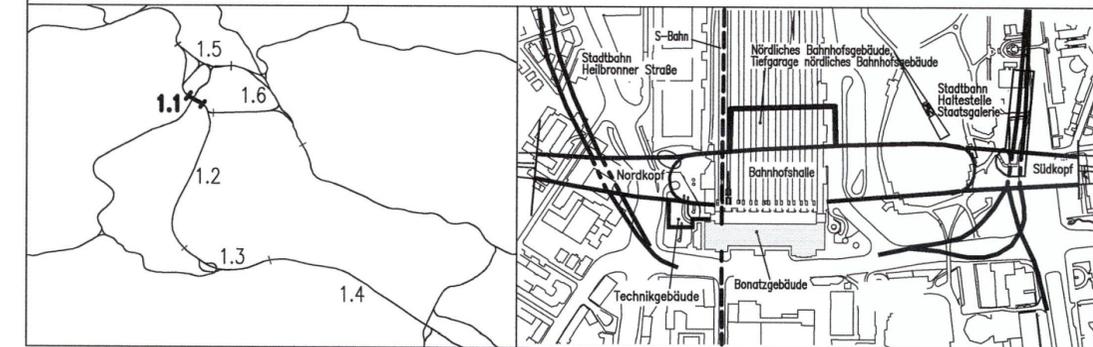

Geographische Codierung 1.1 0 2 0 0 PFA Bauabschnitt Blattschnitt	Blattschnittcodierung 4 8 1 3 H F - - - Streckennummer Bezirk	Organisatorische Codierung P I t v - I S I R . . . Phase Planzeichen Gewerk Ebene Planinhalt Index
Auftraggeber DB Projekte Stuttgart-Ulm GmbH Räpplerstraße 17 70191 Stuttgart Tel. 07 11 / 93319 - 200 Fax. 07 11 / 93319 - 491	Planer – bearbeitet im Auftrag der DB Projekte Stuttgart-Ulm GmbH Ingenieur – Arbeitsgemeinschaft BGS – Boll und Partner Sweco GmbH Hanauer Landstraße 135-137 60314 Frankfurt a. M. Tel. 069 / 95921 - 0 Fax. 069 / 95921 - 437	Boll und Partner Ingenieurgesellschaft mbH & Co.KG Etzelstraße 11 70180 Stuttgart Tel. 0711 / 64954 - 0 Fax. 0711 / 64954 - 10
		Stuttgart, den 10.08.2001 gez. Dr. Eisert

Brandschutz- und Rettungskonzept Systemskizze Nordkopf

Datum	Name
Gezeichnet 08/01	Gm / Hap
Bearbeiter 08/01	Br / RI
Geändert	

Maßstab
unmaßstäblich

"Urheberschutz" – Alle Rechte bei der DB Projekte Stuttgart-Ulm GmbH

Änderungsvermerke

Index	Änderungen	Datum	Name
A	Änderung Fluchtwege	29.02.16	Mx, De

Freigabe
DB Projekte Stuttgart-Ulm GmbH
Stuttgart
Michael Pradel
12. MRZ. 2018

Genehmigungsvermerk – Eisenbahn-Bundesamt

Datum	Genehmigungsvermerk	Name	Unterschrift

Ersatz für Plan-Nr. Phase Index
Ersetzt durch Plan-Nr. Phase Index

Anlage Planfeststellungsunterlagen
Anlage 10.2.2
Blatt 1A von 1