



DBProjekt
Stuttgart 21




Umgestaltung des Bahnknotens Stuttgart

Ausbau- und Neubaustrecke Stuttgart – Augsburg
Bereich Stuttgart–Wendlingen mit Flughafenanbindung

Nur zur Information

Planfeststellungsabschnitt 1.1 Talquerung mit Hauptbahnhof

Bau-km -0.4 -42.0 bis +0.4 +32.0

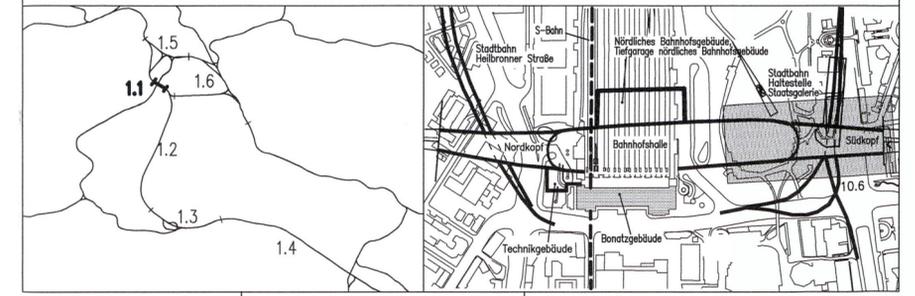

Geographische Codierung 1.1 0 3 0 0		Blattschnittcodierung 4 8 1 3 H G - -		Organisatorische Codierung P I t v - I S I R	
Auftraggeber DB Projekte Stuttgart-Ulm GmbH Räpplerstraße 17 70191 Stuttgart Tel. 07 11 / 93319 - 200 Fax. 07 11 / 93319 - 491		Planer - bearbeitet im Auftrag der DB Projekte Stuttgart-Ulm GmbH Ingenieur - Arbeitsgemeinschaft BGS - Boll und Partner Gronitij GmbH Hanauer Landstraße 135-137 60314 Frankfurt a. M. Tel. 069 / 95921 - 0 Fax. 069 / 95921 - 437		Stuttgart, den	

Brandschutz- und Rettungskonzept

Systemskizze Südkopf

Gezeichnet 08/01 How
Bereitet 08/01 Braig
Geändert

Maßstab **unmaßstäblich**

"Urheberschutz" - Alle Rechte bei der DB Projekte Stuttgart-Ulm GmbH

Änderungsvermerke

Index	Änderungen	Datum	Name
A	Änderungen Schwallbauwerk und Fluchtwege	29.02.2016	Ni.

Freigabe DB Projekte Stuttgart-Ulm GmbH
Stuttgart
12. MRZ. 2018 Michael Pradel


Ersetzt für Plan-Nr. Phase Index
Ersetzt durch Plan-Nr.

Genehmigungsvermerk - Eisenbahn-Bundesamt

Datum	Genehmigungsvermerk	Name	Unterschrift

Anlage Planfeststellungsunterlagen
Anlage 10.2.4
Blatt 1A von 1

Dateiname: 1103PS1R.DWG Plot-Datei: 1103PS1R.00_ Planstand: 07.03.2018

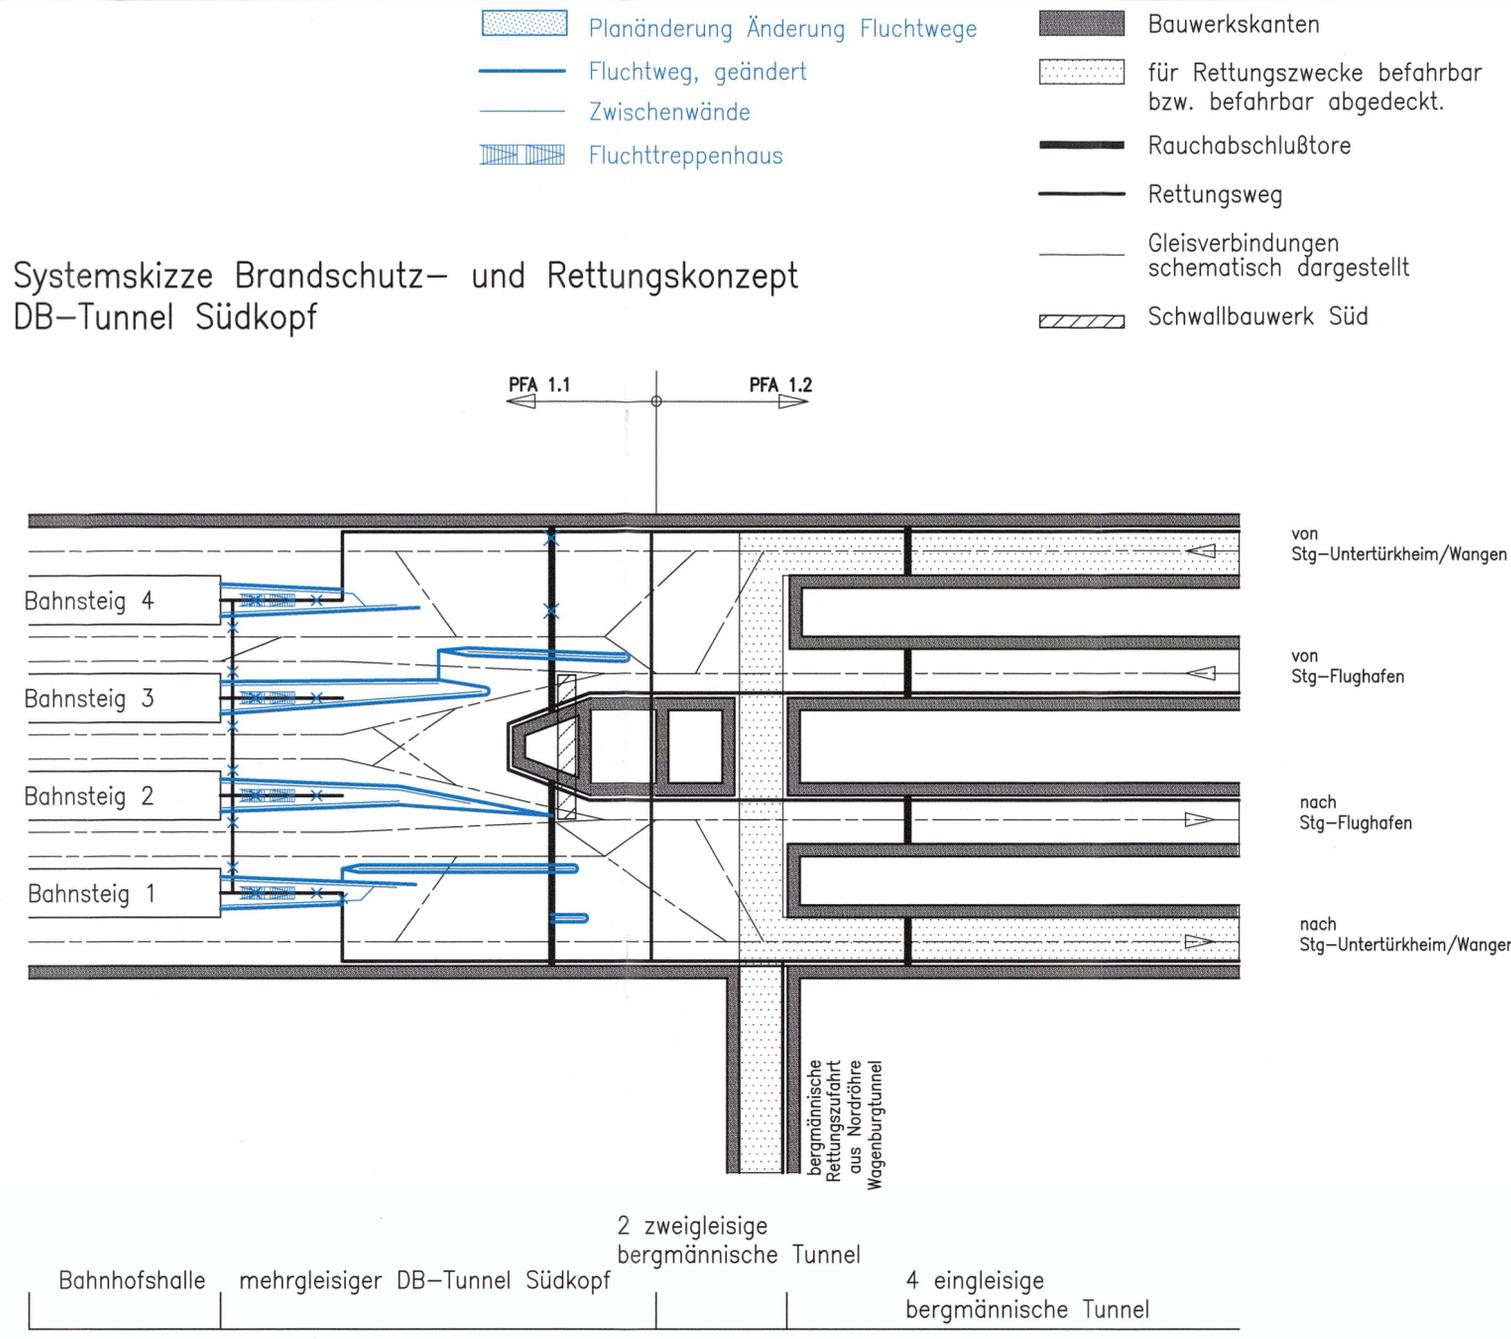

Fortsetzung siehe Plan Anlage Nr.10.3

P:\Projekte\2009\109001-S21_Ausschreib...Talquerung\Planfeststellungsunterlagen-Fortschreibung\Anlage_10\DWG\1103PS1R_10-2-4_A_20160229.dwg

die Pausen hier schneiden

die Pausen hier schneiden