


- Legende :
- markierter Fahrstreifen
 - Rettungswege
 - Planänderung Änderung Fluchtwege

Umgestaltung des Bahnknotens Stuttgart
 Ausbau- und Neubaustrecke Stuttgart - Augsburg
 Bereich Stuttgart-Wendlingen mit Flughafenanbindung Nur zur Information

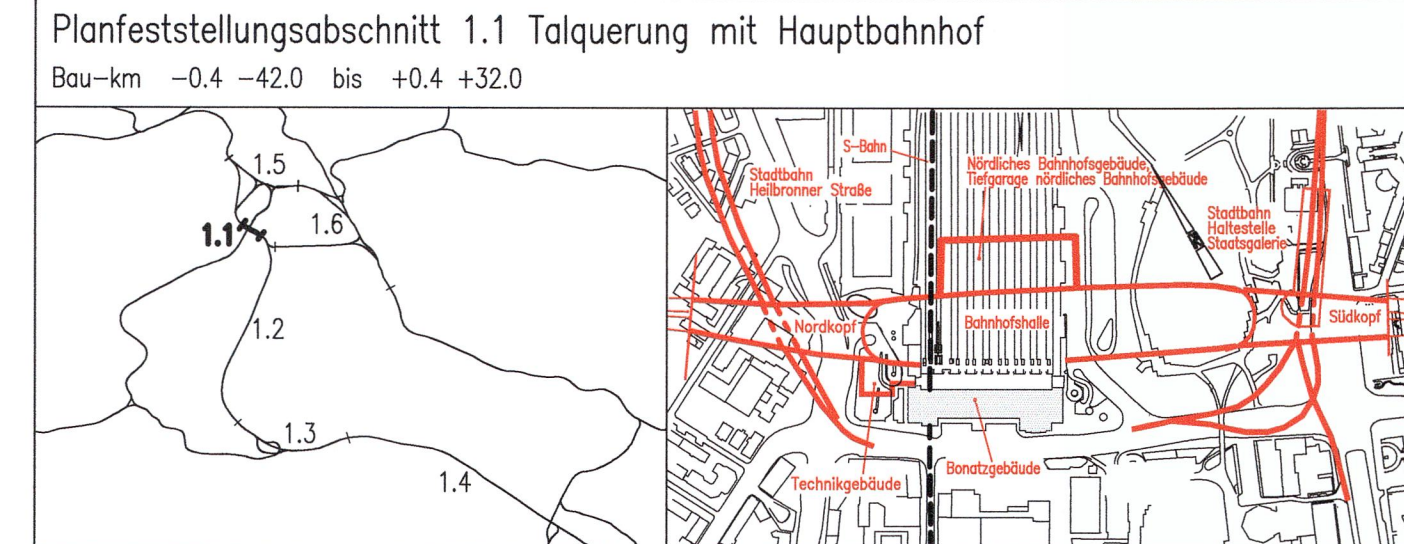

Geographische Codierung 1.1 0 0 0 0	Blattschnittcodierung 4 8 1 3 H F - 6 0	Organisatorische Codierung P I t v - P U 2 R . -
Auftraggeber: DB Projekte Stuttgart-Ulm GmbH Planer: bearbeitet im Auftrag der DB Projekte Stuttgart-Ulm GmbH Ingenieur - Arbeitsgemeinschaft BGS - Boll und Partner		
DB Projekte Stuttgart-Ulm GmbH Rippelstraße 17 70191 Stuttgart Tel. 07 11 / 93319 - 200 Fax. 07 11 / 93319 - 491	Sweco GmbH Ingenuerungsellschaft mbH & Co.KG 60314 Frankfurt a. M. Tel. 069 / 95921 - 0 Fax. 069 / 95921 - 437	Boll und Partner Ingenieurgesellschaft mbH & Co.KG 70180 Stuttgart Tel. 0711 / 64954 - 0 Fax. 0711 / 64954 - 10

Rettungswege		Datum	Name
Ebene (-1)		08/01	Gm / Hap
Nordkopf - Bahnhofshalle - Südkopf		08/01	Brt / Rt
Geändert			

"Urheberschutz" - Alle Rechte bei der DB Projekte Stuttgart-Ulm GmbH		Maßstab: 1:1000	
Änderungsvermerke		Freigabe: 12. MRZ 2018	
Index	Änderungen	Datum	Name
A	Gleichstellung 6. Planänderung	29.02.16	Eika, De
	Änderung Fluchtwege		

Genehmigungsvermerk - Eisenbahn-Bundesamt			
Datum	Genehmigungsvermerk	Name	Unterschrift
Anlage Planfeststellungsunterlagen		Anlage 10.2.6	
Blatt 1A von 1		Planstand: 20.10.2017	