


Umgestaltung des Bahnknotens Stuttgart


Ausbau- und Neubaustrecke Stuttgart - Augsburg
Bereich Stuttgart-Wendlingen mit Flughafenanbindung

Nur zur Information

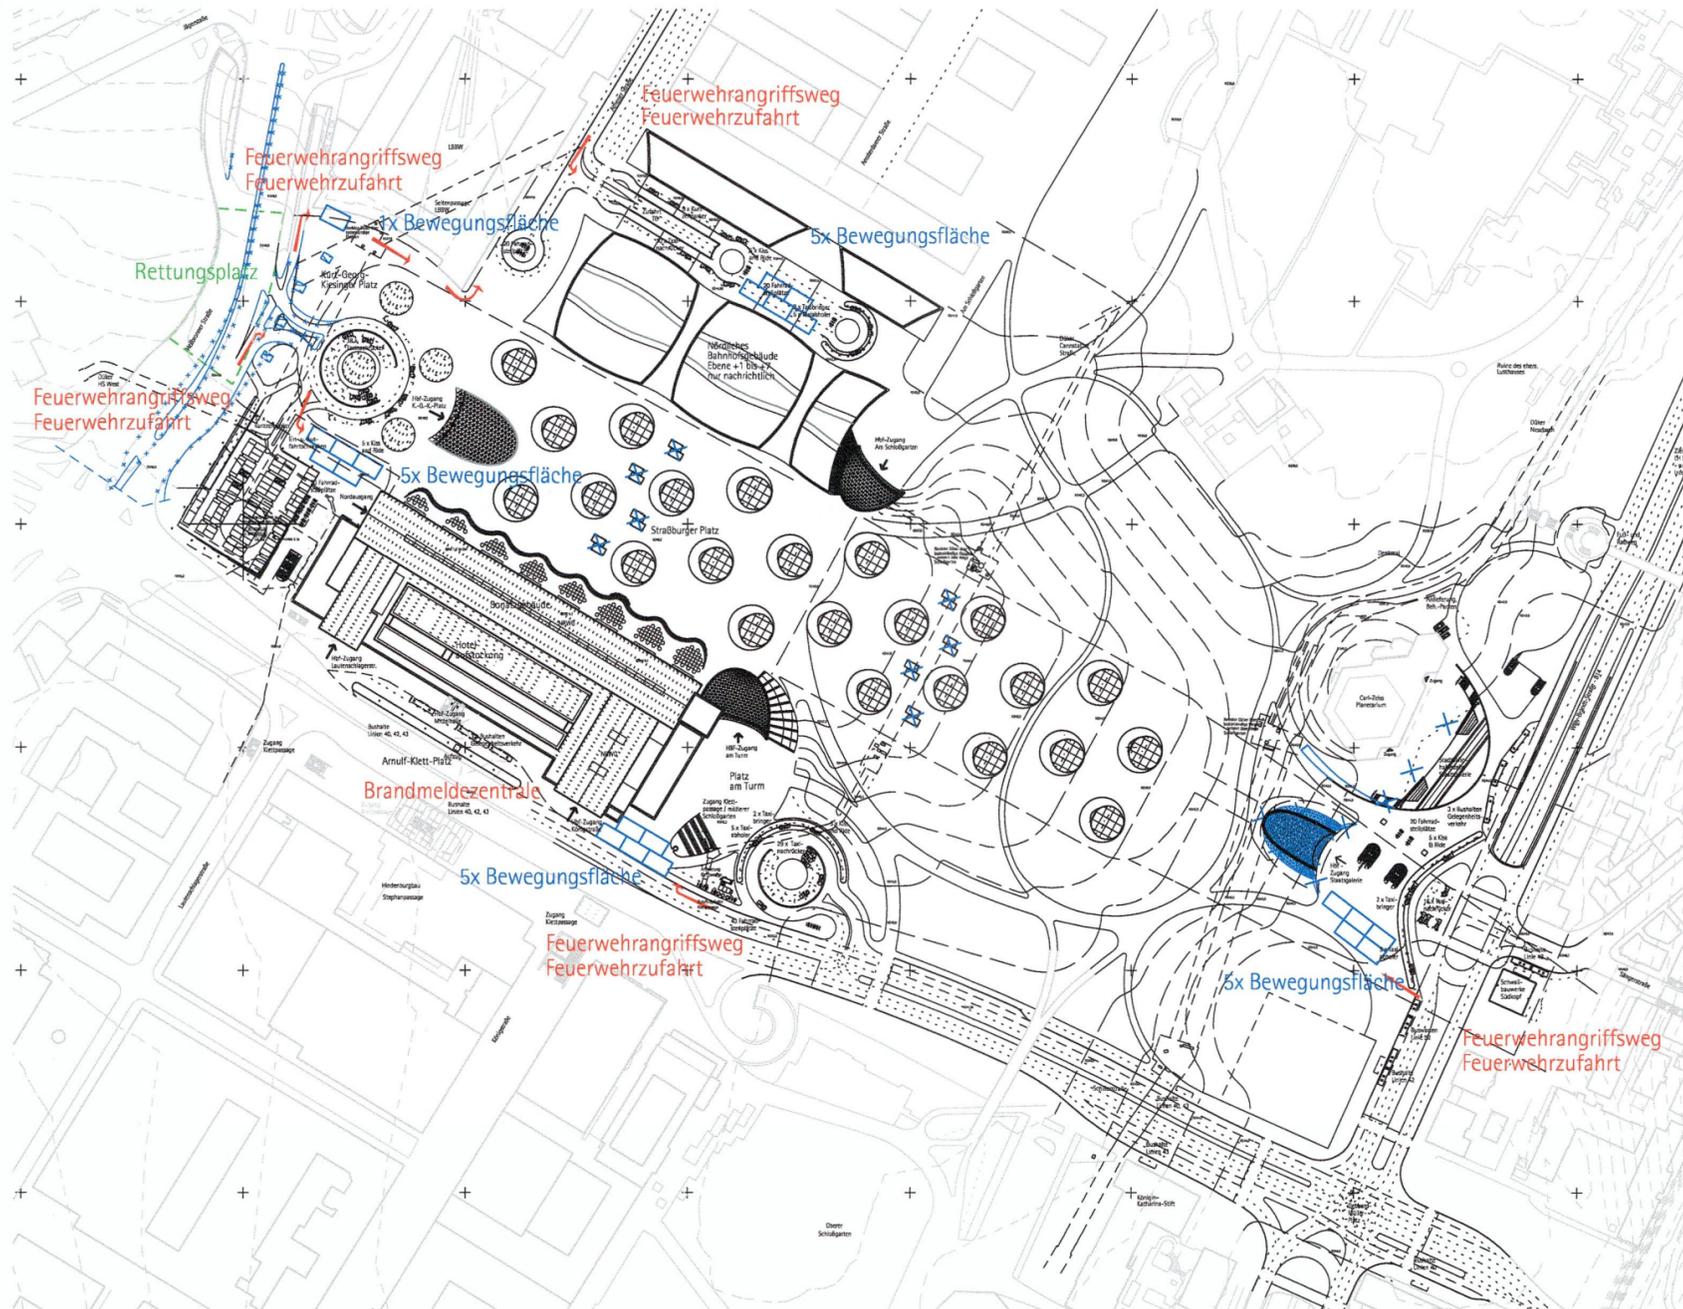

Planfeststellungsabschnitt 1.1 Talquerung mit Hauptbahnhof

Bau-km -0.4 -42.0 bis +0.4 +32.0

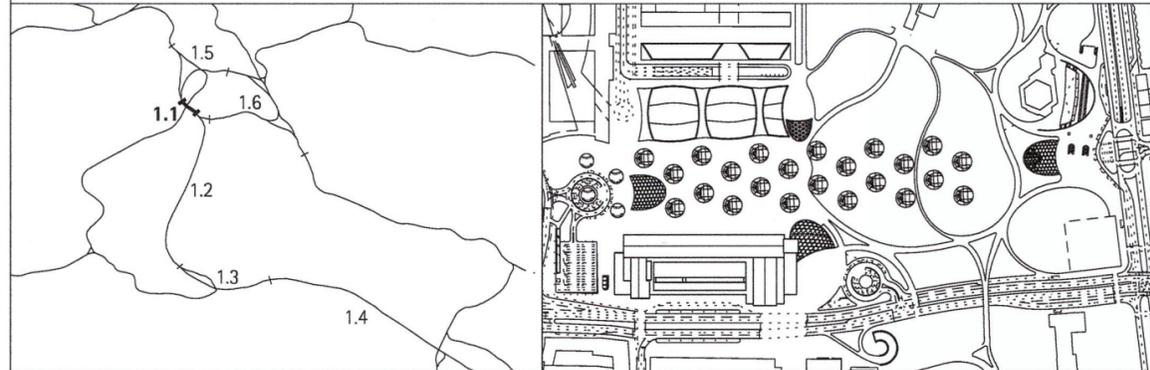

Geographische Codierung 1.1 0 0 - - PFA Bauabschnitt Blattschnitt		Blattschnittcodierung 4 8 1 3 H F X X X Streckennummer Bezirk		Organisatorische Codierung P H g d - P G 1 0 a - Phase Planzeichen Gewerk Ebene Planinhalt Index			
Auftraggeber DB Projekte Stuttgart-Ulm GmbH Räpplienstraße 17 70191 Stuttgart Tel. 07 11 / 93319 - 200 Fax. 07 11 / 93319 - 491		Projektsteuerung DB Projekte Stuttgart-Ulm GmbH Räpplienstraße 17 70191 Stuttgart Tel. 07 11 / 93319 - 200 Fax. 07 11 / 93319 - 491		Planner - bearbeitet im Auftrag der DB Projekt GmbH Stuttgart 21 Ingenhoven Architects GmbH Plange Mühle 1 40221 Düsseldorf Tel. 0211/3010101 Fax. 0211/3010131 Düsseldorf, den 29.02.2016 gez. Ingenhoven			

<h3>Übersichtsplan Feuerwehrrangriffsweg</h3> <p>"Urheberschutz" - Alle Rechte bei der DB Projekt GmbH Stuttgart 21</p>		Datum	Name																								
		Gezeichnet	08/01																								
		Bearbeitet	08/01																								
		Geändert	02/16																								
		Maßstab ohne Maßstab																									
Änderungsvermerke <table border="1"> <thead> <tr> <th>Index</th> <th>Änderungen</th> <th>Datum</th> <th>Name</th> </tr> </thead> <tbody> <tr> <td>A</td> <td>Änderung Fluchtwege</td> <td>29.02.2016</td> <td>ra</td> </tr> <tr> <td> </td> <td> </td> <td> </td> <td> </td> </tr> </tbody> </table>		Index	Änderungen	Datum	Name	A	Änderung Fluchtwege	29.02.2016	ra																	Freigabe DBProjekt GmbH Stuttgart 21 12. MRZ. 2016 <i>Michael Pradel</i> Michael Pradel Ersatz für Plan-Nr. <input type="text"/> <input type="text"/> Ersetzt durch <input type="text"/> <input type="text"/> Plan-Nr. <input type="text"/> <input type="text"/>	
		Index	Änderungen	Datum	Name																						
A	Änderung Fluchtwege	29.02.2016	ra																								
Genehmigungsvermerk - Eisenbahn-Bundesamt <table border="1"> <thead> <tr> <th>Datum</th> <th>Genehmigungsvermerk</th> <th>Name</th> <th>Unterschrift</th> </tr> </thead> <tbody> <tr> <td> </td> <td> </td> <td> </td> <td> </td> </tr> <tr> <td> </td> <td> </td> <td> </td> <td> </td> </tr> </tbody> </table>		Datum	Genehmigungsvermerk	Name	Unterschrift									Anlage Planfeststellungsunterlagen Anlage 10.2.7 Blatt 1A von 1													
Datum	Genehmigungsvermerk	Name	Unterschrift																								