Fortsetzung siehe Plan Anlage Nr. 4.7

Fortsetzung siehe Plan Anlage Nr. 4.4

LEGENDE:

- neue Bauwerke
- Abbruch
- Teilgebäude Direktion bleibt erhalten
- 1.xxxx lfd. Nr. im Bauwerksverzeichnis
- Planänderung Änderung Fluchtwege
- Planänderung Ergänzende Technikbereiche TEH 108
- geplante Bebauung Südwest LB nachrichtlich
- neue Bauwerke nachrichtlich
- Bestand

Baustraßen, Baustelleneinrichtungsflächen und Gleisplanung im Bereich Logistikfläche C2 siehe Anlage 13

Umbau Gleisvorfeld siehe Plan Anlage 4.11

PFA 1.5 (nachrichtlich) | PFA 1.1

Landeshauptstadt Stuttgart
Gemarkung Stuttgart
Flur 000

1.1001 Hauptsammler West
1.1002 Bahnsteig 1 (NL = 420m)
1.1004 Bahnsteig 4 (NL = 420m)
1.2001 Rettungszufahrt Nord
1.2002 Rettungszufahrt Süd
1.2004 Rettungszufahrt Süd
1.2005 Rettungszufahrt Nord
1.2006 Rettungszufahrt Nord
1.2007 Rettungszufahrt Süd
1.2013 Bahnsteig 3 (NL = 420m)
1.2014 Bahnsteig 3 (NL = 420m)
1.2015 Bahnsteig 2 (NL = 420m)
1.2016 Bahnsteig 2 (NL = 420m)
1.2019 Bahnsteig 4 (NL = 420m)
1.2020 Bahnsteig 1 (NL = 420m)
1.2021 Rettungszufahrt Süd
1.2511 Zugang Unterhaupt Düker Cannstatter Straße
1.3001 Bonatzgebäude
1.3002 Bahnhofshalle
1.3003 Tiefgarage nördliches Bahnhofsgebäude
1.3004 Tiefgarage nördliches Bahnhofsgebäude
1.3005 Tiefgarage nördliches Bahnhofsgebäude
1.3006 Tiefgarage nördliches Bahnhofsgebäude
1.3007 Klettpassage
1.3024 Brücke Cannstatter Straße
1.3025 Lüftungsbauwerke Klettpassage
1.3026 Müllraum Klettpassage
1.3029 Zugang Klettpassage / Mittlerer Schloßgarten
1.3034
1.3604 Technikgebäude
1.4001
1.5040 Medienkanal Kurt-Georg-Kiesinger-Platz
1.5051 Hauptsammler West
1.5152 Düker Hauptsammler West
1.5159 Kanal Lauterschlagerstr.
1.5254 Fernheizkanal Heilbronner Straße
1.5809 Düker Cannstatter Straße

Bau-km −0.5
Bau-km −0.4
Bau-km −0.3
Bau-km −0.2
Bau-km −0.1
Bau-km 0.0
Bau-km 0.1

Kartengrundlage: Bestandsdaten der DB AG
Digitale Stadtkarte des Stadtmessungsamtes Stuttgart
Für das Projekt Stuttgart 21 überarbeitet durch SEIB Ingenieur–Consult GmbH

Stuttgart 21 — DBProjekt Stuttgart 21 — Deutsche Bahn DB

Umgestaltung des Bahnknotens Stuttgart

Ausbau- und Neubaustrecke Stuttgart – Augsburg
Bereich Stuttgart-Wendlingen mit Flughafenanbindung

Planfeststellungsabschnitt 1.1 Talquerung mit Hauptbahnhof
Bau-km −0.4 −42.0 bis +0.4 +32.0

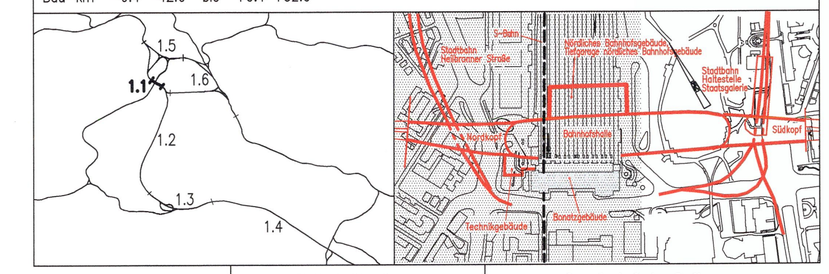

Geographische Codierung					Blattschnittcodierung							Organisatorische Codierung						
1.1	0	0	0	0	4	8	1	3	H	F	_	_	P	I	t	v	_	I	K	1	9	_	_
PFA	Bauabschnitt		Blattschnitt		Streckennummer				Bezirk				Phase	Planzeichen			Gewerk	Ebene		Planinhalt		Index	

Auftraggeber

DB Projekte Stuttgart-Ulm GmbH
Ripplerstraße 17
70191 Stuttgart
Tel. 07 11 / 93319 – 200
Fax. 07 11 / 93319 – 491

Planer – bearbeitet im Auftrag der DB Projekte Stuttgart-Ulm GmbH
Ingenieur – Arbeitsgemeinschaft BGS – Boll und Partner

Seeco GmbH
Honsaer Landstraße 135–137
60314 Frankfurt a. M.
Tel. 089 / 95921 – 0
Fax. 089 / 95921 – 437

Boll und Partner
Ingenieurgesellschaft mbH & Co.KG
Elzelstraße 11
70180 Stuttgart
Tel. 0711 / 64054 – 0
Fax. 0711 / 64054 – 10

Stuttgart, den 10.08.2001
gez. Dr. Eisert

Lageplan Nord

Gleis– / Bahnsteigebene
Ebene (−1)

	Datum	Name
Gezeichnet	08/01	Wi / Hap
Bearbeiter	08/01	Rl
Geändert		

Maßstab 1:1000

"Urheberschutz" – Alle Rechte bei der DB Projekte Stuttgart-Ulm GmbH

Änderungsvermerke

Index	Änderungen	Datum	Name
A	Teilerhalt ehemaliges Direktionsgebäude der DB	27.11.03	Rl, Wi
B	Gleichstellung, B. Planänderung, Anordnung, Bikerampe, u. Konstr. Ober– und Unterhaupt		
C	Abmessungen Fernheiz– u. Medienkanal	30.03.12	Fc, De
C	Änderung S–Bahnabgang (16. PÄV)	08.05.15	Eks, De
D	Neukonzeption Bonatzgebäude	18.05.15	Eks, De
E	Änderung Fluchtwege	08.06.15	Eks, De
F	Planänderung Ergänzende Technikbereich TEH 108		Eks, De

Freigabe DB Projekte Stuttgart-Ulm GmbH
Stuttgart, 17. JAN. 2019

Ersatz für Plan-Nr. — Phase — Index
Ersetzt durch Plan-Nr. — Phase — Index

Genehmigt:
Datum —
Unterschrift —
Planfeststellung gem. § 18 AEG i.V.m. § 76 Abs. 3 VwVfG am 25.01.2018, Az. 591pl/012-2017#015 Eisenbahn-Bundesamt, Außenstelle Karlsruhe/ Stuttgart
Im Auftrag Vogt

Anlage Planfeststellungsunterlagen
Anlage 4.1
Blatt 1F von 1

a:\Abt-BA\ z2007_19te-PAE Planstand: 16.01.18