

Fortsetzung siehe Plan Anlage Nr. 4.7

Fortsetzung siehe Plan Anlage Nr. 4.6

- LEGENDE:**
- neue Bauwerke
 - geplante Bebauung Südwest LB nachrichtlich
 - neue Bauwerke nachrichtlich
 - Abbruch
 - Teilgebäude Direktion bleibt erhalten
 - ifd. Nr. im Bauwerksverzeichnis
 - Planänderung Änderung Fluchtwege
 - Planänderung Ergänzende Technikbereiche TEH 108

Baustraßen, Baustelleneinrichtungsflächen und Gleisplanung im Bereich Logistikkfläche C2 siehe Anlage 13

Umbau Gleisvorfeld siehe Plan Anlage 4.11

Ebene +1 und aufgehende Geschosse des Nördlichen Bahnhofsgebäudes nur nachrichtlich dargestellt.


Kartengrundlage: Bestandsdaten der DB AG
 Digitale Stadtkarte des Stadtmessungsamtes Stuttgart
 Für das Projekt Stuttgart 21 überarbeitet durch SEB Ingenieur-Consult GmbH

Stuttgart 21 Deutsche Bahn DBProjekt Stuttgart 21

Parasitenkennlinie S 811/15
 am 03.01.2018, Az. 811/15/21/1015
 Eisenbahn-Bundesamt
 Außenstelle Karlsruhe Stuttgart
 im Auftrag VgT

Umgestaltung des Bahnknotens Stuttgart
 Ausbau- und Neubaustrecke Stuttgart – Augsburg
 Bereich Stuttgart–Wendlingen mit Flughafenbindung

Planfeststellungsabschnitt 1.1 Talquerung mit Hauptbahnhof
 Bau-tm -0,4 -42,0 bis +0,4 +32,0

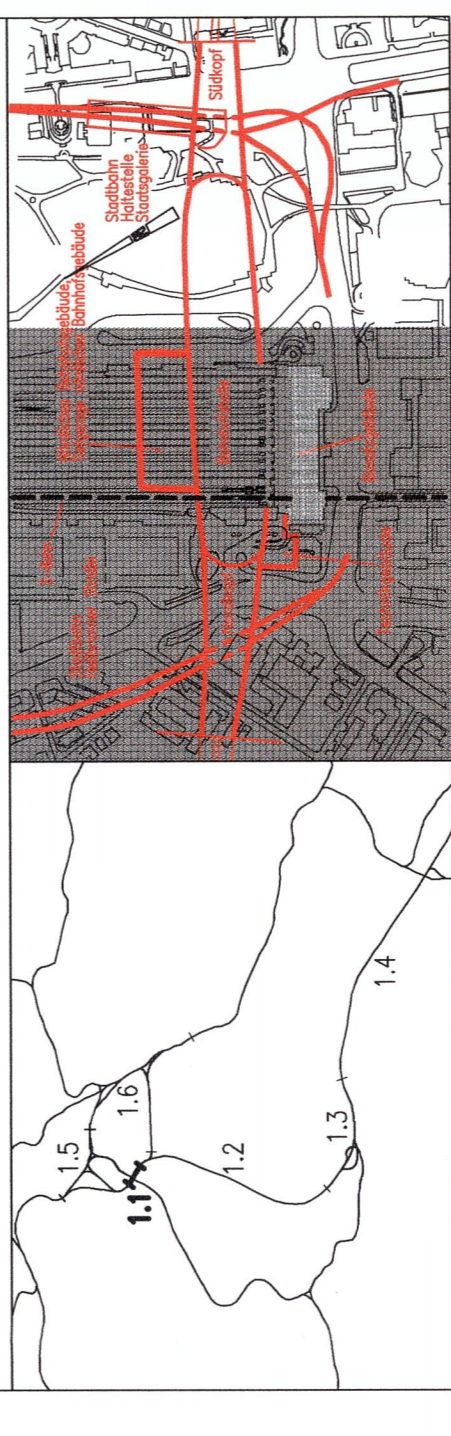

Geographische Codierung	Blattschnittcodierung	Organisatorische Codierung
1 1 0 0 0 0	4 8 1 3 H F - -	P I V - I K 1 5 9 -
PK Blattnummer Blattname	Streckennummer Streckenname Blattname	Projektname Blattname Blattnummer

DB Projekt Stuttgart-21 GmbH
 Hauptbahnhof 17
 70372 Stuttgart
 Tel. 0 7 1 1 / 8 3 1 9 - 2 0 0
 Fax 0 7 1 1 / 8 3 1 9 - 4 9 1

Lageplan Nord Draufsicht Ebene (+1)

Urbenschnitt – Alle Rechte bei der DB Projekt Stuttgart-Ulm GmbH

Gezeichnet	09/01	WI / Hg
Bearbeitet	09/01	FR
Geändert		
Maßstab	1:1000	

Fragebogen
 DB Projekt Stuttgart-21 GmbH
 Stuttgart
 17. JAN. 2010

Erstellt für	Plan-Nr.	Blatt-Nr.	Blatt-Nr.
Plan-Nr.	108	108.15	108.15
Blatt-Nr.	108.15	108.15	108.15
Blatt-Nr.	108.15	108.15	108.15

Genehmigungsvermerk – Eisenbahn-Bundesamt

Datum	Genehmigungsvermerk	Name	Unterschrift