Legende:

	Bestand
	Neuplanung
	mit Erdreich verfüllt
	Abbruch
N 242.75	Höhenangaben im neuen System: Höhendifferenz zwischem altem (württ.) System und neuem System: neu = alt +0.123m
Kartengrundlage:	Bestandsdaten der DB AG Digitale Stadtkarte des Stadtmessungsamtes Stuttgart Für das Projekt Stuttgart 21 überarbeitet durch SEIB Ingenieur-Consult GmbH
LA	Lastenaufzug
PA	Personenaufzug
HB	Hebebühne
LR	Luftraum
UZ	Unterzug
S	Schacht
RLT	Raumlufttechn. Anlage
	Planänderung Ergänzende Technikbereiche TEH 108

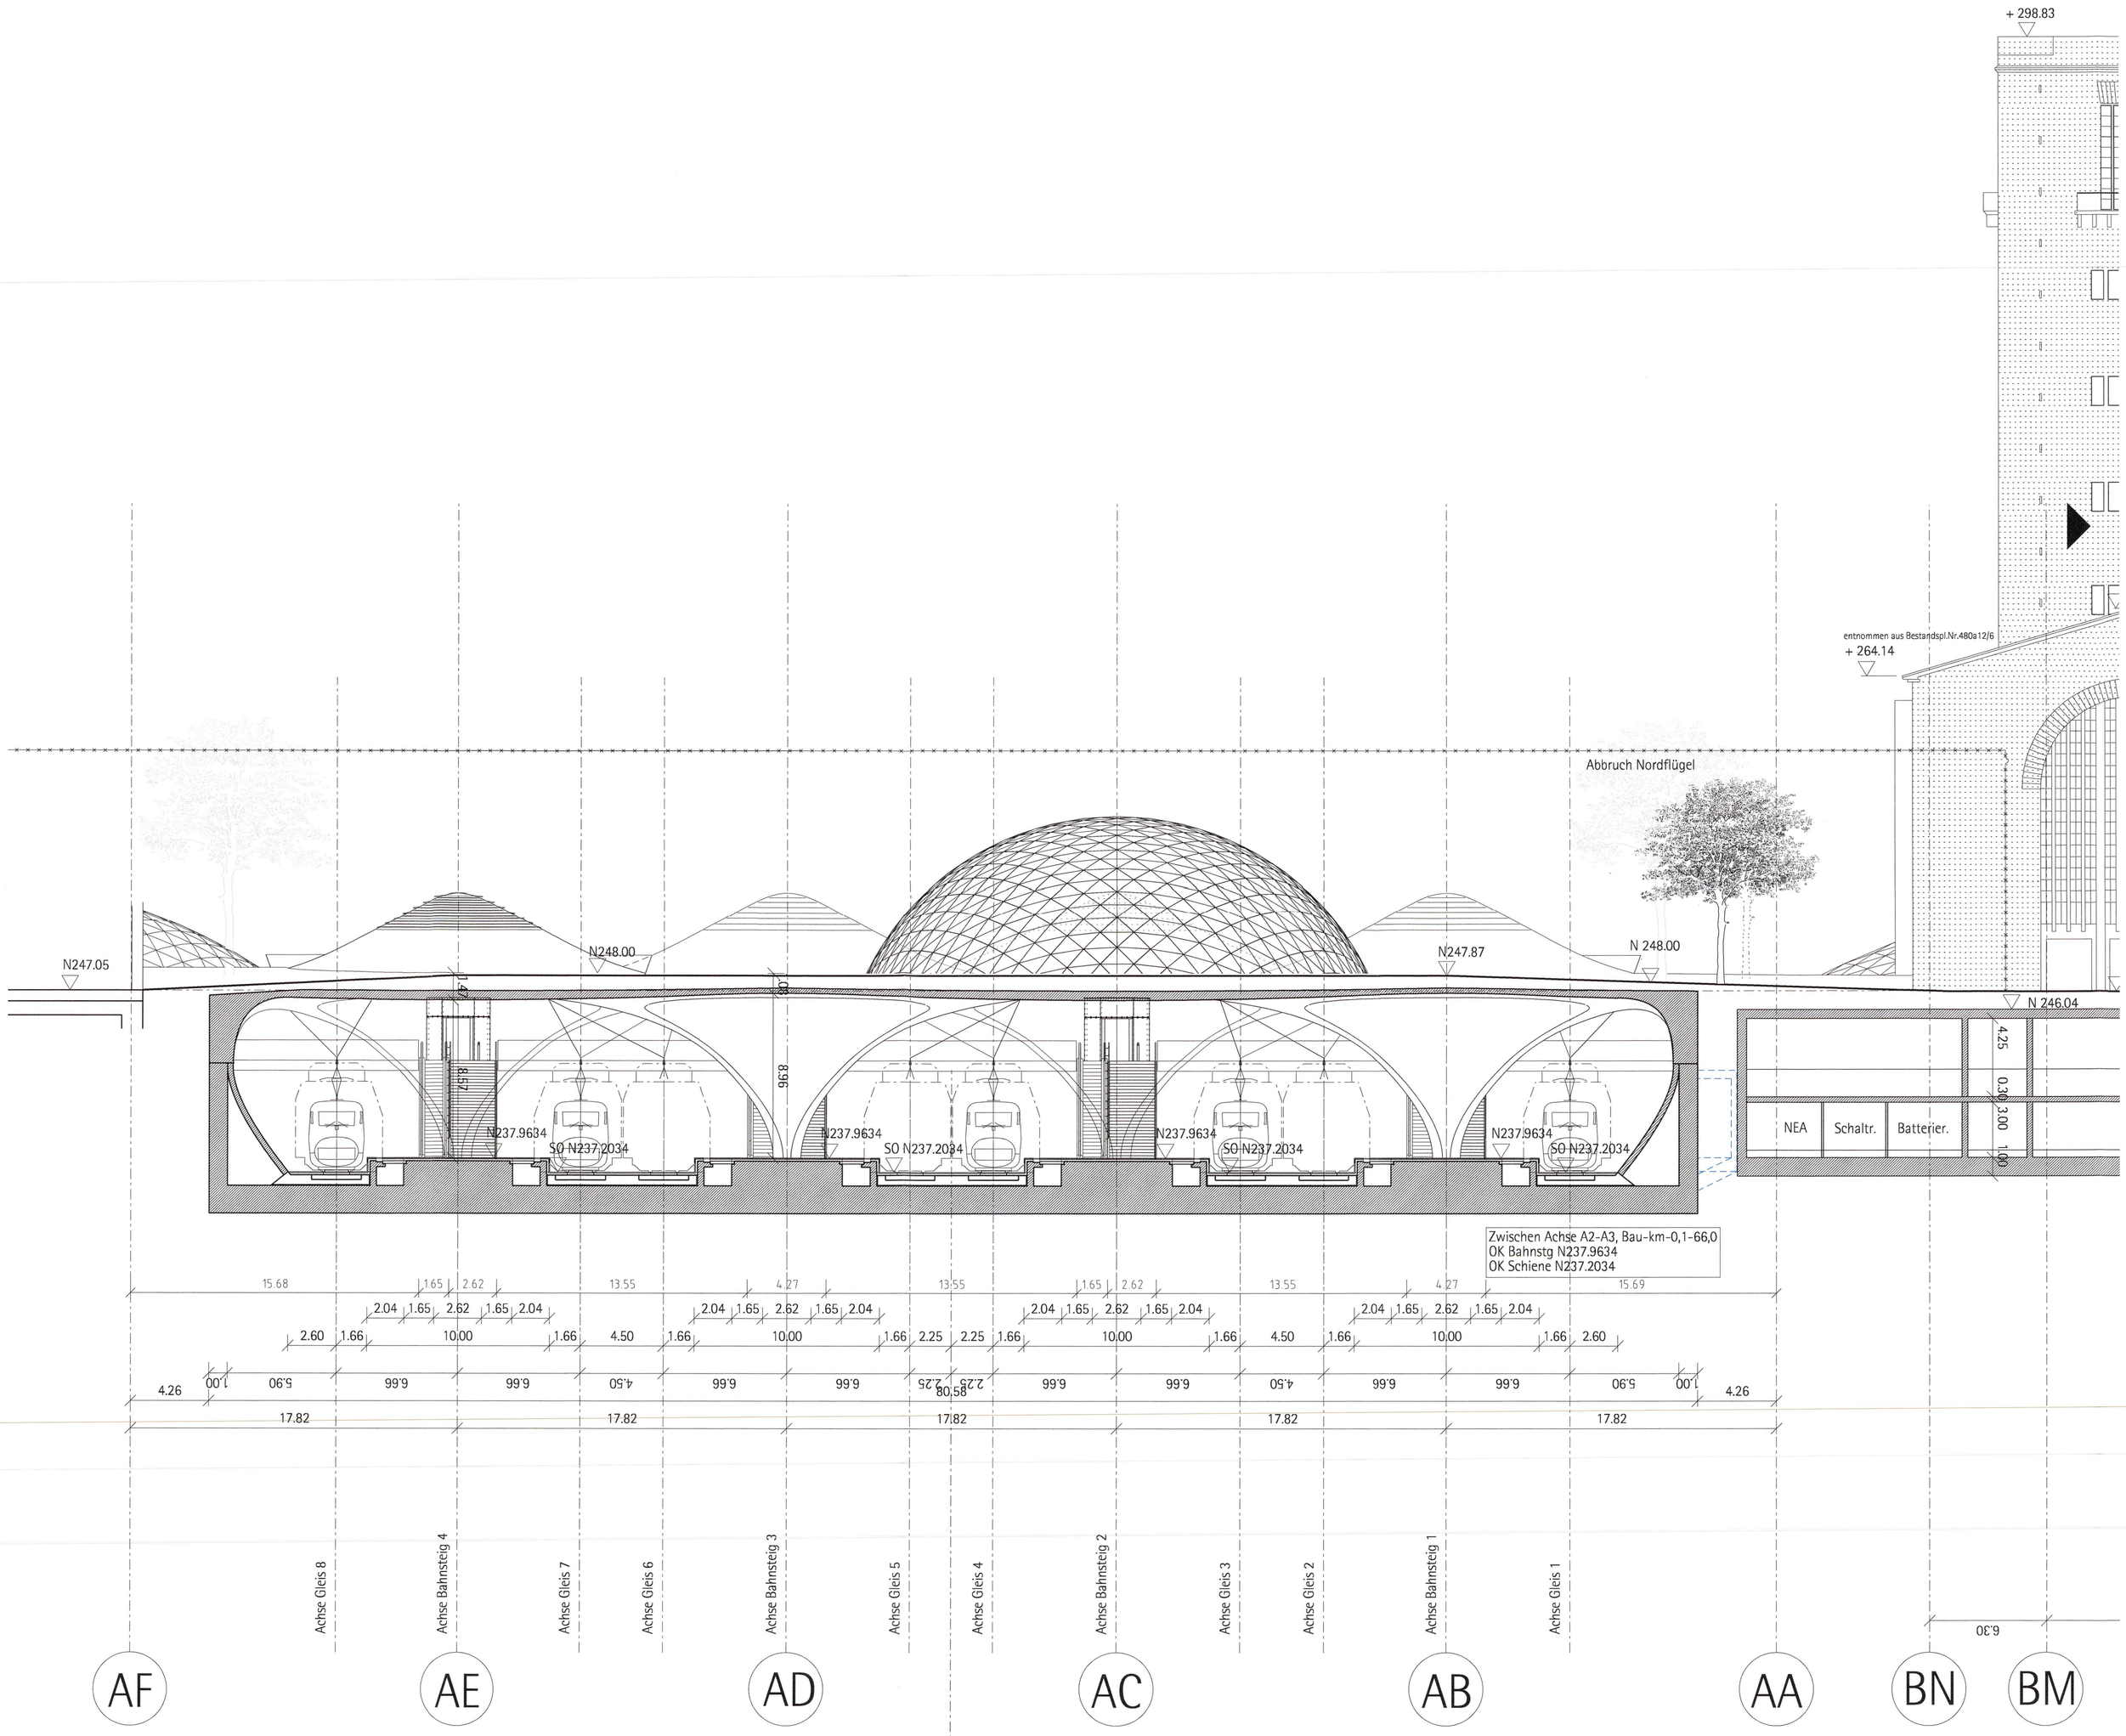

Anschlussplan siehe
Anlage 7.1.5.13 Blatt 2

Kartengrundlage: Bestandsdaten der DB AG
Digitale Stadtkarte des Stadtmessungsamtes Stuttgart
Für das Projekt Stuttgart 21 überarbeitet durch SEIB Ingenieur-Consult GmbH

Stuttgart 21 — DBProjekt Stuttgart 21

Deutsche Bahn DB

Umgestaltung des Bahnknotens Stuttgart

Ausbau- und Neubaustrecke Stuttgart - Augsburg
Bereich Stuttgart-Wendlingen mit Flughafenanbindung

Planfeststellungsabschnitt 1.1 Talquerung mit Hauptbahnhof
Bau-km -0.4 -42.0 bis +0.4 +32.0

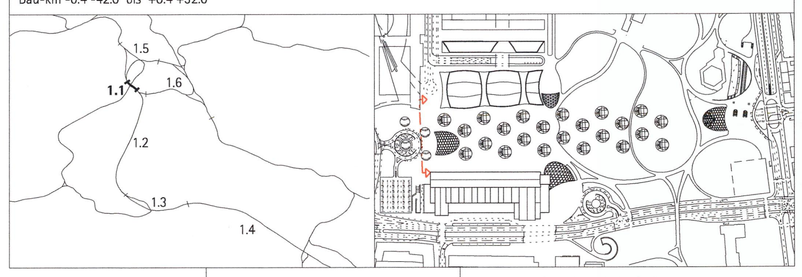

Geographische Codierung	Blattschnittcodierung	Organisatorische Codierung
1.1 2 0 _ _	4 8 1 3 H F X X X	P H 9 d _ A Q 1 0 _ _
PFA Bauabschnitt Blattschnitt	Streckennummer Bezirk	Phase Planzeichen Gewerk Ebene Planinhalt Index

Auftraggeber
DB Projekt GmbH Stuttgart 21
Wolframstr. 20
70191 Stuttgart
Tel. 07 11 / 2 27 85 - 0
Fax. 07 11 / 2 27 85 - 11

Projektsteuerung
Drees & Sommer
Infra Consult & Management GmbH
Lautenschlagerstr. 2
70173 Stuttgart
Tel. 07 11 / 22 29 33-0
Fax. 07 11 / 22 29 33-90

Planer - bearbeitet im Auftrag der DB Projekt GmbH Stuttgart 21
Ingenhoven Overdiek GmbH
Kaistraße 16 A
40221 Düsseldorf
Tel. 0211 / 3 01 01-02
Fax. 0211 / 3 01 01-31

Düsseldorf, den 10.08.2001
gez. Ingenhoven

Bahnhofshalle
Querschnitt Q1

	Datum	Name
Gezeichnet	08/01	
Bearbeiter	08/01	
Geändert		

Maßstab 1:200

"Urheberschutz" - Alle Rechte bei der **DB** Projekt GmbH Stuttgart 21

Änderungsvermerke

Index	Änderungen	Datum	Name
A	Änderung der Bahnsteigzugänge Achse A4/A15, sowie der Zugangsschalen K,B,K,Platz, Am Schlossgarten, Platz am Turm	29.10.10	kf
	Entfall Versorgungstunnel, Aufzugsvergrößerung Verteilerebene große Schalterhalle, Treppenanlage Straßburger Platz		
	Bonatzgebäude: Änderung S-Bahnanb. Fassadenelemente Ostfassade NRWG's, Medienkanal		
B	Ergänzende Technikbereiche TEH 108	22.10.12	ra

Freigabe **DB**Projekt GmbH Stuttgart 21
gez. Baur
Datum: 24.08.01 17. JAN. 2013

Ersatz für Plan-Nr. Planart Index
Ersetzt durch Plan-Nr.

Genehmigung
Datum
Unterschrift

Planfestgestellt gem. § 18 AEG i.V.m. § 76 Abs. 3 VwVfG am 25.01.2018, Az. 591pä/012-2017#015 Eisenbahn-Bundesamt, Außenstelle Karlsruhe/ Stuttgart
Im Auftrag Vogt

Anlage Planfeststellungsunterlagen
Anlage 7.1.5.13
Blatt 1 von 2

J:\02_Aktive_Projekte\1740\03_CAD\02_CAD-Zeichnungen\PFB_PÄV_letzter Stand\dgn\7.1.5.13_1_2_ha10pq10_20.PÄV.dgn

Plotdatei: g:\7 ... \lustation\ausgang\ a_08_01\ 10_08_01\ HA20PQ10___ Planstand: 10.08.01