die Pausen hier schneiden

DB Projekt Stuttgart 21 | 19 7 0 0 5

Fortsetzung siehe Anlage 9.2.6

Fortsetzung siehe Anlage 9.2.4

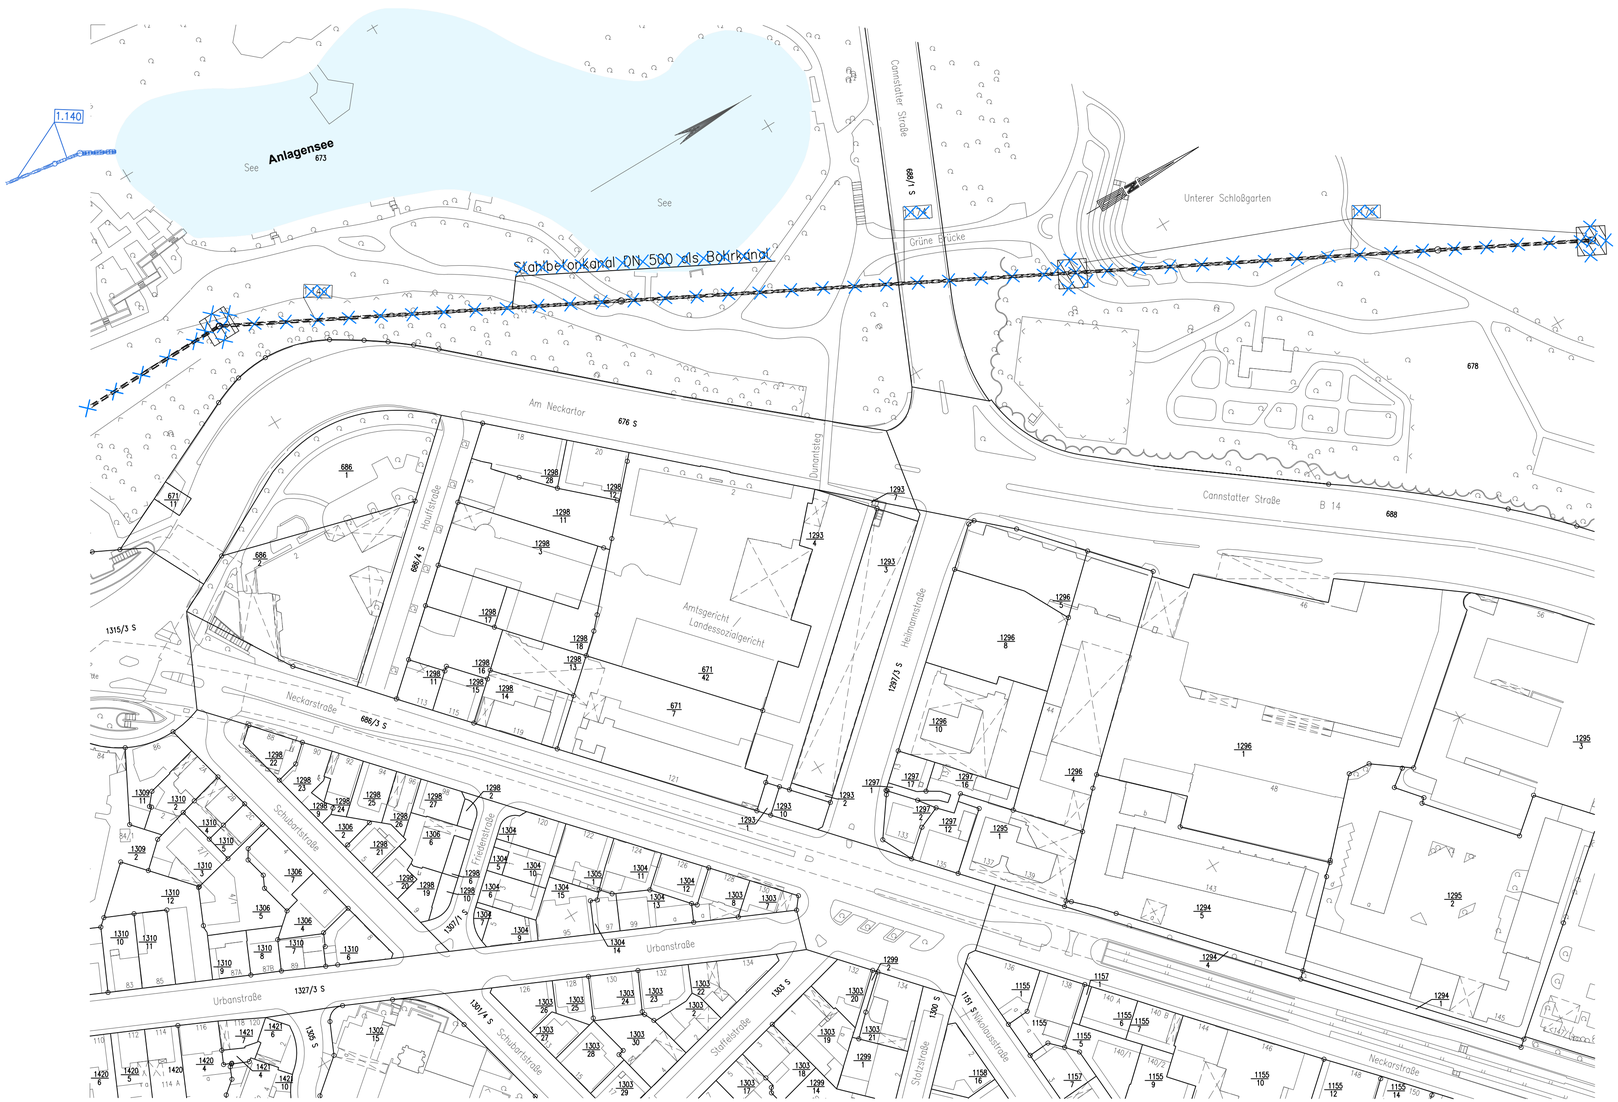

LEGENDE:

- zu erwerbende Fläche
- vorübergehende Inanspruchnahme während der Bauzeit (Schraffur im rechten Winkel zum Nordpfeil)
- dingliche Belastung (Schraffur parallel zum Nordpfeil)
- Vorübergehende Inanspruchnahme während der Bauzeit u. dingliche Belastung
- Bedarfsflächen für Infiltrationsbrunnen während der Bauzeit
- 1.XXX lfd. Nr. im Grunderwerbsverzeichnis

Hinweis: Abzubrechende Bauwerke siehe Anlagen 4 und Anlagen 13.5–13.11

Kartengrundlage: Bestandsdaten der DB AG
Digitale Stadtkarte des Stadtmessungsamtes Stuttgart

Für das Projekt Stuttgart 21 überarbeitet durch SEIB Ingenieur–Consult GmbH

Stuttgart 21 — DBProjekt Stuttgart 21 — Deutsche Bahn DB

Umgestaltung des Bahnknotens Stuttgart

Ausbau– und Neubaustrecke Stuttgart – Augsburg
Bereich Stuttgart–Wendlingen mit Flughafenanbindung

Planfeststellungsabschnitt 1.1 Talquerung mit Hauptbahnhof
Bau-km −0.4 −42.0 bis +0.4 +32.0

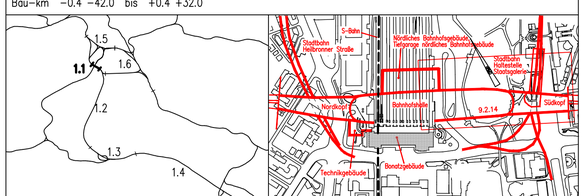

Geographische Codierung					Blattschnittcodierung							Organisatorische Codierung							
1.1	4	5	0	0	4	8	1	3	A	G	–	2	P	I	t	v	_	I	K	1	G	A
PFA	Bauabschnitt		Blattschnitt		Streckennummer				Bezirk				Phase	Planzeichen				Gewerk	Ebene	Planinhalt		Index

Auftraggeber

DB Projekte Stuttgart-Ulm GmbH
Räpplenstraße 17
70191 Stuttgart
Tel. 07 11 / 93319 – 200
Fax. 07 11 / 93319 – 491

Planer – bearbeitet im Auftrag der DB Projekte Stuttgart–Ulm GmbH
Ingenieur – Arbeitsgemeinschaft BGS – Boll und Partner

Secco GmbH
Hanauer Landstraße 135–137
60314 Frankfurt a. M.
Tel. 069 / 95921 – 0
Fax. 069 / 95921 – 437

Boll und Partner
Ingenieurgesellschaft mbH & Co.KG
Etzelstraße 11
70180 Stuttgart
Tel. 0711 / 64954 – 0
Fax. 0711 / 64954 – 10

Stuttgart, den

Grunderwerbsplan
Unterer Schloßgarten
Ableitung Sicherheitsdränage

	Datum	Name
Gezeichnet	08/01	Scharpff
Bearbeiter	08/01	Braig
Geändert		

Maßstab 1: 1000

"Urheberschutz" – Alle Rechte bei der DB Projekte Stuttgart–Ulm GmbH

Änderungsvermerke

Index	Änderungen	Datum	Name
A	Ableitungskanal Sicherheitsdrainage geändert.	10.12.2021	Nl

Freigabe DB Projekte Stuttgart-Ulm GmbH
Stuttgart,

Ersatz für Plan-Nr. Phase Index
Ersetzt durch Plan-Nr.

Genehmigungsvermerk – Eisenbahn–Bundesamt

Datum	Genehmigungsvermerk	Name	Unterschrift

Anlage Planfeststellungsunterlagen
Anlage 9.2.14
Blatt 1A von 1

Dateiname: 1145PK1G.dwg Plot-Datei: 1145PK1G.00_ Planstand: 10.12.2021

780x420mm

P:\Projekte\2000\15001-S21_Ausschreib._Tiefgarung\Planfeststellungsunterlagen-Fortschreibung\Anlage_9\dwg\dwg-Dateien\ABLEITUNGSKANAL_2021-10\1145PK1G_9-2-14_A_2021-10.DWG

die Pausen hier schneiden