


- Bestand**
- Anlagensee
 - BE-Fläche
 - Parkanlage
 - Einzelbäume
 - Baumschutzzone
 - Fledermaus Sommerkasten
 - Fledermaus Winterkasten

- Bauvorhaben**
- Ableitkanal
 - Baugistikfläche

- Konflikte**
- Konfliktbeschreibung
 - Bo = Boden
 - B = Tiere, Pflanzen/Vegetation, Biotope

- Bo_1-V1**
Bauzeitliche BE-Flächen und Bodenaushub
- B_2-V2**
Bauarbeiten im Wurzelbereich von Bäumen nach Baumschutzsatzung
- B_3-V3**
Bauzeitliche Nutzung von Lebensräumen
- B_4-G1**
Bauzeitliche Entfernung von Vegetation

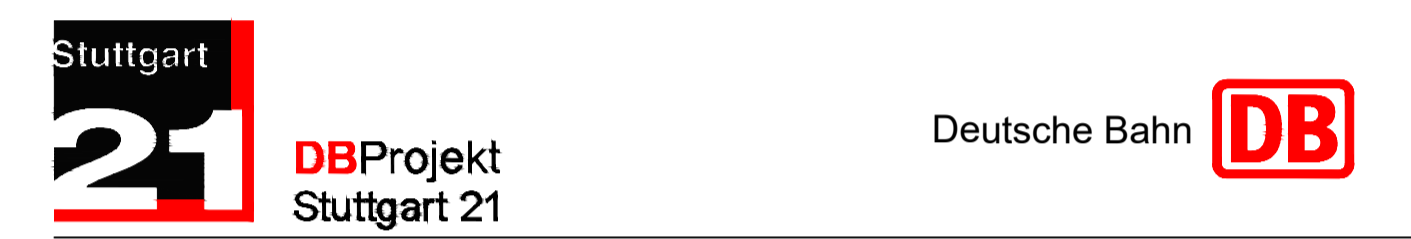

Umgestaltung des Bahnknotens Stuttgart
Ausbau- und Neubaustrecke Stuttgart - Augsburg
Bereich Stuttgart-Wendlingen mit Flughafenbindung

Planfeststellungsabschnitt 1.1 Talquerung mit Hauptbahnhof
Bau-km -0,4 -42,0 bis +0,4 +32,0



Geographische Codierung 1 1 0 0 0 0 0 0	Blattschnittcodierung 4 8 1 3 H G	Organisatorische Codierung P
Auftraggeber DB Projekt Stuttgart-Ulm GmbH L.BV-SW-S(1) Röppelstraße 17 70191 Stuttgart	Planer - bearbeitet im Auftrag der DB Projekt GmbH Stuttgart 21 Ingenieur - Arbeitsgemeinschaft BGS - Boff und Partner Sweco GmbH Hanseler Landstraße 135-137 60314 Frankfurt a. M. Tel. 069 / 9 59 21 - 0 Fax. 069 / 9 59 21 - 204	Stuttgart, den gez.

Landschaftspflegerischer Begleitplanung		Datum	Name																								
Bestands- und Konfliktplan		05/22	Ni																								
PÄV Ableitkanal		Bearbeiter	Bu																								
"Urheberschutz" - Alle Rechte bei der DB Projekt GmbH Stuttgart 21		Geändert																									
Änderungsvermerke		Maßstab	1:1000																								
<table border="1"> <thead> <tr> <th>Ind.</th> <th>Änderungen</th> <th>Datum</th> <th>Name</th> </tr> </thead> <tbody> <tr><td> </td><td> </td><td> </td><td> </td></tr> <tr><td> </td><td> </td><td> </td><td> </td></tr> <tr><td> </td><td> </td><td> </td><td> </td></tr> <tr><td> </td><td> </td><td> </td><td> </td></tr> <tr><td> </td><td> </td><td> </td><td> </td></tr> </tbody> </table>		Ind.	Änderungen	Datum	Name																					Freigabe DB Projekt GmbH Stuttgart 21	
Ind.	Änderungen	Datum	Name																								
Genehmigungsvermerk - Eisenbahn-Bundesamt		Datum																									
<table border="1"> <thead> <tr> <th>Datum</th> <th>Genehmigungsvermerk</th> <th>Name</th> <th>Unterschrift</th> </tr> </thead> <tbody> <tr><td> </td><td> </td><td> </td><td> </td></tr> </tbody> </table>		Datum	Genehmigungsvermerk	Name	Unterschrift					Ersetzt durch Plan-Nr. Phase Index																	
Datum	Genehmigungsvermerk	Name	Unterschrift																								
		Anlage Planfeststellungsunterlagen																									
		Anlage 18.2.2.1																									
		Blatt 1 von 1																									
Dateiname: Plot-Datei:		Planstand: 19.05.2022																									

P:\Projekt\21\00001_S21_Ausgabe_Lieferung\Planfeststellungsunterlagen\Cartoon\Mappe_B2-V2-1_Begleitplanung_Landschaftpflege.dwg

die Pausen hier schneiden