


M = 1:5000/1000
NN 150.00

GRADIENTE	229.931	230.209	230.838	230.846	230.838	230.844	231.018	231.167	231.408	232.235	233.039	237.689	237.907	238.530	239.981	240.952	242.077	242.517	244.077	244.841
GELÄNDE	432.000	246.446	251.300	284.399	284.740	290.092	296.794	304.848	312.060	312.983	313.935	329.175	330.224	330.392	342.875	355.470	357.054	359.363	370.269	399.350
STATION	432.000	500.000	654.150	656.000	680.000	698.169	720.000	740.000	781.831	814.000	0.000	8.708	35.000	113.708	218.708	500.000	610.000	0.000	191.000	

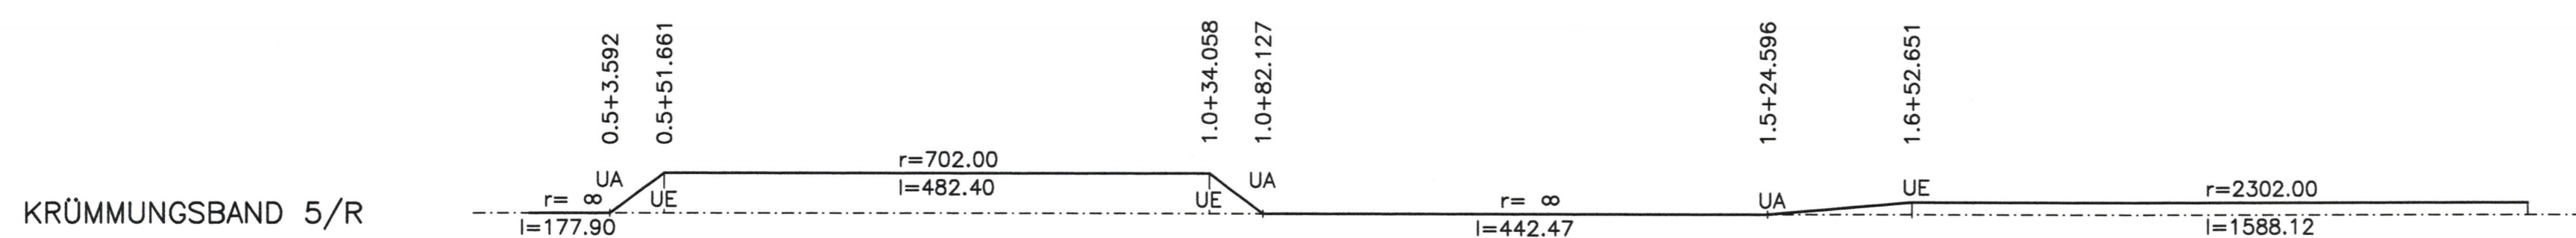

LANDKREIS	Stuttgart
GEMEINDE	Stuttgart

Stuttgart 21
DBProjekt
Stuttgart 21

Deutsche Bahn
Planfestgestellt gemäß § 18 Abs. 1 AEG
durch Beschluss vom **19. Aug. 2005**
Az.: **59160 PAP-PS21-PFA 1.2**
Eisenbahn-Bundesamt
Postfach 10 15 53
53115 Bonn

Umgestaltung des Bahnknotens Stuttgart
Ausbau- und Neubaustrecke Stuttgart – Augsburg
Bereich Stuttgart–Wendlingen mit Flughafenanbindung

Planfeststellungsabschnitt 1.2 Fildertunnel
Baubeschnitt km 0,432 – km 10,030

Geographische Codierung: 1.2 | 1 | 2 | D | W

Auftraggeber: DBProjekt GmbH Stuttgart 21
Walframstraße 20
70191 Stuttgart
Tel. 07 11 / 2 27 85 - 0
Fax. 07 11 / 2 27 85 - 999

Blattschnittcodierung: 4 | 8 | 1 | 3 | H | D - 6 | 0

Projektsteuerung: Drees & Sommer
Infra Consult & Management GmbH
Lautenschlagerstraße 2
70173 Stuttgart
Tel. 07 11 / 22 29 33 - 10
Fax. 07 11 / 22 29 33 - 90

Organisatorische Codierung: P | I | a | h | ü | V | M | 0 | 1

Planer – bearbeitet im Auftrag der DBProjekt GmbH Stuttgart 21
BUNIC / DE-Consult / HOMER
Kronenstr. 36
70174 Stuttgart
Tel. 0711 / 162 59 - 0
Fax. 0711 / 162 59 - 24

Aufgestellt: **DE-Consult**
gez. Beyer
Stuttgart, 30.11.2001

Übersichtshöhenplan
Gleisplanung, km 0,432 ... 2,191

Gezeichnet	11/01	PBO
Bearbeiter	11/01	JHR

Maßstab: **1:5000/1000**

"Urheberschutz" – Alle Rechte bei der DBProjekt GmbH Stuttgart 21

Index	Änderungen	Datum	Name

Freigabe DBProjekt GmbH Stuttgart 21
gez. Baur
Datum: 10.12.2001

Ersatz für Plan-Nr. /
Ersatz durch Plan-Nr. /

Anlage Planfeststellungsunterlagen
Anlage **2.6**
Blatt **1** von **4**

Genehmigungsvermerk – Eisenbahn-Bundesamt

Datum	Genehmigungsvermerk	Name	Unterschrift

76-10