

Frei werdende Fläche nach Umbau der Bahnsteiganlagen

Anpassung der Zuläufe an den neuen Bahnsteigbereich:
- Gleise
- teilw. Überwerfungsbauwerke

Beseitigung des Fahrstraßenausschlusses Gleise 09 / 10

Detaillierte Gleisplanung siehe Lagepläne M 1:1000 (technische Planung und Spurplanskizzen)

Rückbau des Abstellbahnhofs am Rosenstein, Ersatz in Untertürkheim

neue S-Bahntrasse von und nach Bad Cannstatt

neuer Rosensteintunnel für verlegte Bahngleise

6gleisige Strecke mit
- 2 Ferngleisen
- 2 Regionalgleisen
- 2 Wartungsgleisen

Neue Neckarbrücken für verlegte S-Bahngleise

Umbau des Bahnsteigbereiches:
- Reduktion Bahnsteiggleise von 16 auf 14
- Wegfall der Gepäckbahnsteige

Beseitigung des Fahrstraßenausschlusses Gleise 15 / 16

Neues 6. Gleis Schlossgartenkante (künftig neues Ferngleis nach Bad Cannstatt)

Überwerfungsbauwerk für Übergang vom Linien- zum Richtungsbetrieb (siehe Spurplanskizze)

Neues 5. Gleis (künftig S-Bahn nach Stuttgart)


Neue Tunnelröhren Rosensteintunnel für 5. und 6. Gleis

Neue Neckarbrücken für 5. und 6. Gleis

Anpassung Bf Bad Cannstatt: Stuttgarter Bahnhofskopf (siehe Spurplanskizze)

Wartungsbahnhof Untertürkheim

Umgestaltung des Bahnknotens Stuttgart
Ausbau- und Neubaustrecke Stuttgart – Augsburg
Bereich Stuttgart–Wendlingen mit Flughafenanbindung

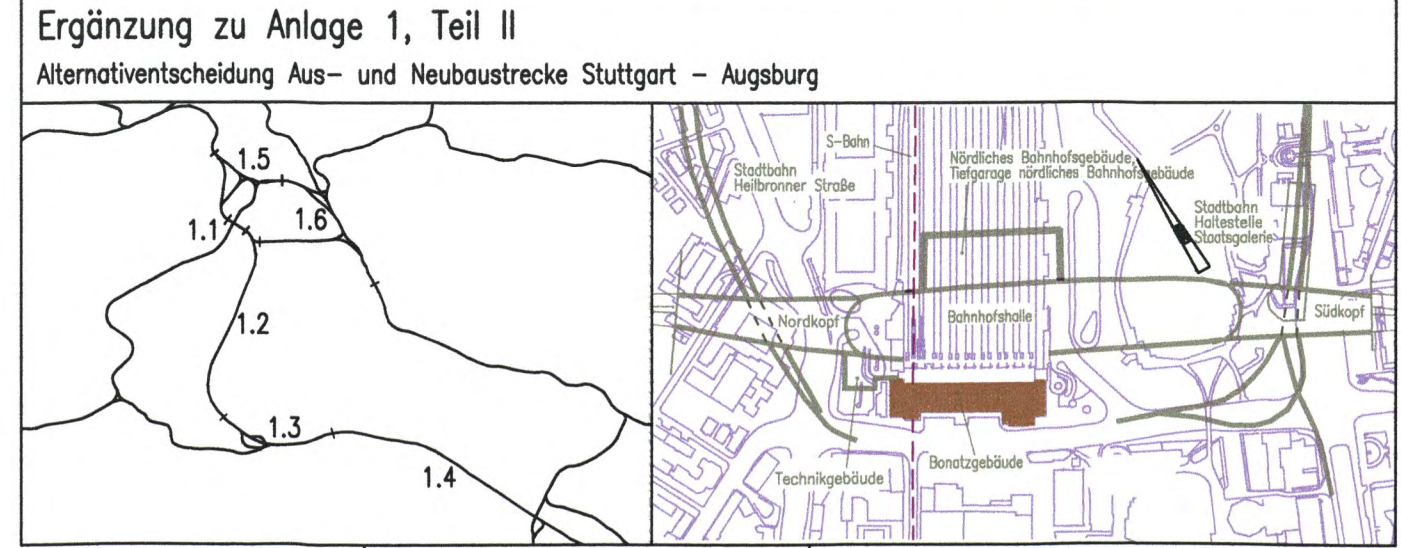

Geographische Codierung		Blattschnittcodierung		Organisatorische Codierung	
1.1		4700		P	I v
PFA Bauabschnitt	Blattschnitt	Streckenummer	Bezirk	Phase	Planzeichen
Auftraggeber DB ProjektBau GmbH Niederlassung Südwest Projektzentrum Stuttgart 1 Wolfenstraße 20 70191 Stuttgart Tel. 07 11 / 2 27 85 - 0 Fax 07 11 / 2 27 85 - 999		Projektsteuerung Drees & Sommer Infra Consult & Management GmbH Laubenschlagstraße 2 70173 Stuttgart Tel. 07 11 / 22 29 33 - 10 Fax 07 11 / 22 29 33 - 90		Planer – bearbeitet im Auftrag der DB ProjektBau GmbH BUNG / DE-Consult / FICHTNER Kronenstraße 36 70174 Stuttgart Tel. 07 11 / 182 59 - 0 Fax 07 11 / 182 59 - 24	
				DE-Consult gez. Glaser Stuttgart, 14.02.2003	

Lageplan		Datum	Name
		Gezeichnet	05/03 MSA
Variante "Umkehr"		Bearbeiter	05/03 WWA
		Geändert	
Maßstab		1:5000	
"Urheberschutz" – Alle Rechte bei der DBProjektBau GmbH			
Änderungsvermerke		Freigabe DB ProjektBau GmbH gez. P. Marquart	
Index	Änderungen	Datum	Name
Genehmigungsvermerk – Eisenbahn-Bundesamt		Datum: 15.05.03	
Datum	Genehmigungsvermerk	Name	Unterschrift
		Ersatz für Plan-Nr. Phase Index	
		Ersetzt durch Plan-Nr.	
Anlage Planfeststellungsunterlagen			
Anlage 1 Teil II – E			
Blatt 2 von 5			

76-02

R:\34\2006_Umkehr\PlanfestVfA\1_VfA_Umkehr\UMKEHR.dwg / LP5000

27.06.2003 08:30 Uhr geskorte @ 15.06