


Umgestaltung des Bahnknotens Stuttgart  
 Ausbau- und Neubaustrecke Stuttgart - Augsburg  
 Bereich Stuttgart-Wendlingen mit Flughafenbindung

Ergänzung zu Anlage 1, Teil II  
 Alternativentscheidung Aus- und Neubaustrecke Stuttgart - Augsburg

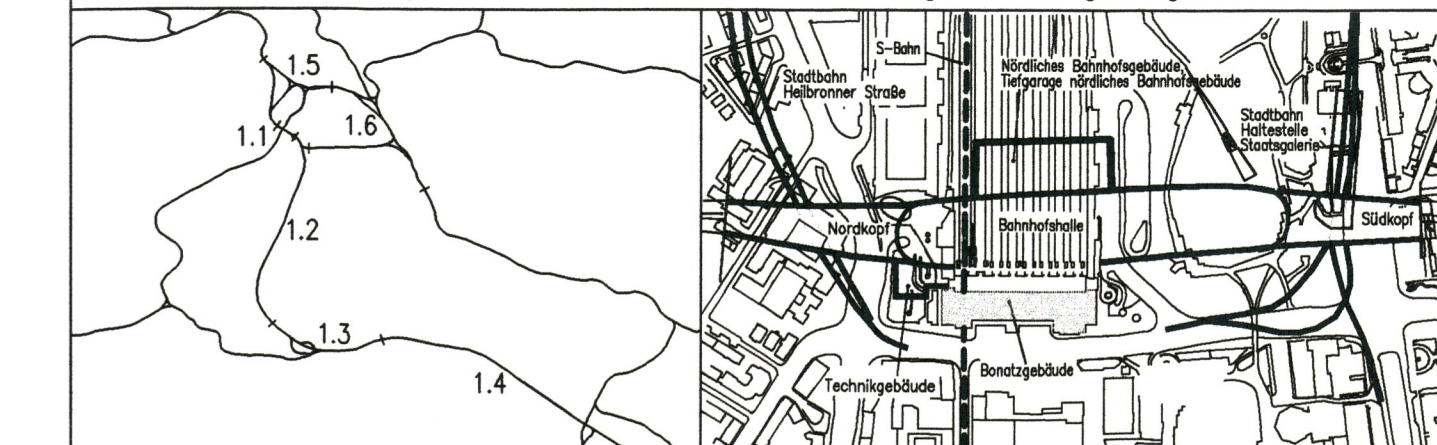

Geographische Codierung 1.1   0   0	Blattschnittcodierung 4	Organisatorische Codierung P
Auftraggeber DB ProjektBau GmbH Projektleitung Stuttgart 1 Wolfrumstr. 20 70191 Stuttgart Tel. 07 11 / 2 27 85 - 0 Fax. 07 11 / 2 27 85 - 11	Projektsteuerung Drees & Sommer Infra Consult & Management GmbH Hansauer Landstraße 2 70173 Stuttgart Tel. 07 11 / 22 29 33 - 10 Fax. 07 11 / 22 29 33 - 90	Planner - bearbeitet im Auftrag der DB ProjektBau GmbH Ingenieur - Arbeitsgemeinschaft BGS Ingenieursozietät Hansauer Landstraße 135 60314 Frankfurt a. M. Tel. 069 / 95921 - 0 Fax. 069 / 95921 - 437

Längsschnitt Fernbahntunnel Variante "Götz"		Datum 05/03	Name How
Gezeichnet		05/03	Baur
Bearbeiter		05/03	Baur
Geändert			

"Urheberschutz" - Alle Rechte bei der DB ProjektBau GmbH		Maßstab 1: 500	
Änderungsvermerke		Freigabe DBProjektBau GmbH gez. P. Marquart	
<table border="1"> <thead> <tr> <th>Index</th> <th>Änderungen</th> <th>Datum</th> <th>Name</th> </tr> </thead> <tbody> <tr><td> </td><td> </td><td> </td><td> </td></tr> <tr><td> </td><td> </td><td> </td><td> </td></tr> <tr><td> </td><td> </td><td> </td><td> </td></tr> <tr><td> </td><td> </td><td> </td><td> </td></tr> <tr><td> </td><td> </td><td> </td><td> </td></tr> <tr><td> </td><td> </td><td> </td><td> </td></tr> <tr><td> </td><td> </td><td> </td><td> </td></tr> <tr><td> </td><td> </td><td> </td><td> </td></tr> <tr><td> </td><td> </td><td> </td><td> </td></tr> <tr><td> </td><td> </td><td> </td><td> </td></tr> </tbody> </table>		Index	Änderungen	Datum	Name	Datum: 15.03.2003	
Index	Änderungen	Datum	Name	
Genehmigungsvermerk - Eisenbahn-Bundesamt		Ersatz für Plan-Nr. Ersatz durch Plan-Nr.	
<table border="1"> <thead> <tr> <th>Datum</th> <th>Genehmigungsvermerk</th> <th>Name</th> <th>Unterschrift</th> </tr> </thead> <tbody> <tr> <td> </td> <td> </td> <td> </td> <td> </td> </tr> </tbody> </table>		Datum	Genehmigungsvermerk	Name	Unterschrift													Anlage Planfeststellungsunterlagen Anlage 1 Teil II-E Blatt 5 von 5																													
Datum	Genehmigungsvermerk	Name	Unterschrift	