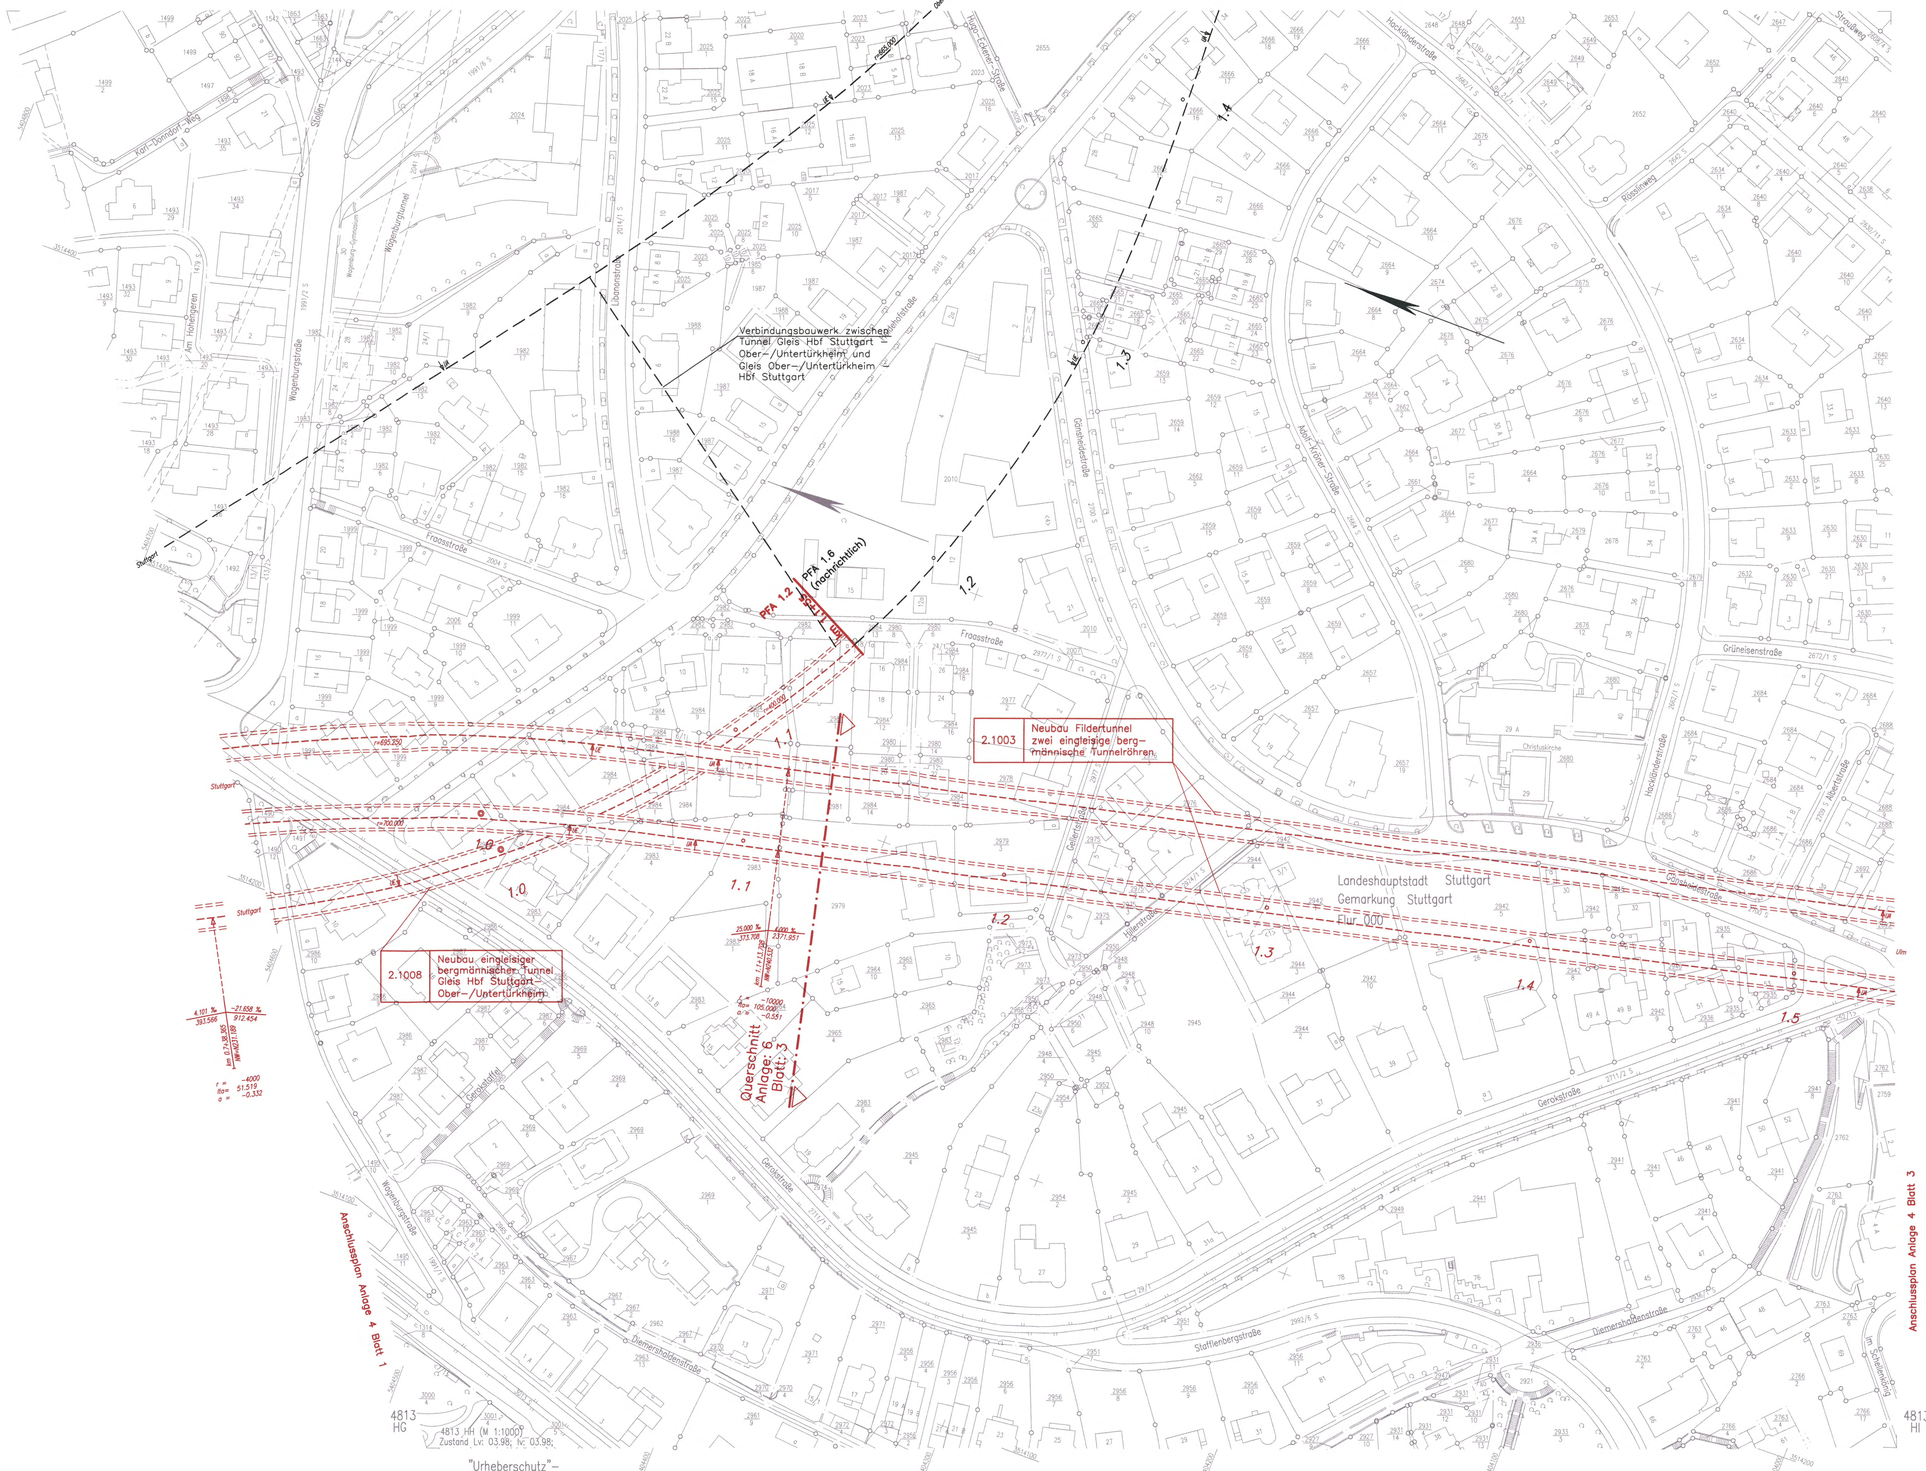

Legende

- NBS offene Linienführung
- NBS Tunnel (eingleisig)
- NBS Tunnel (zweigleisig)
- NBS nachrichtlich
- Brückenwiderlager mit Brücke
- Bauwerksverzeichnisnummer mit Kurzbeschreibung des Bauwerks
- Böschung Damm
- Böschung Einschnitt
- Straßen– und Wegeneubau bituminös
- Rückbau vorhandener Anlagen
- Baustelleneinrichtungsfläche

Kartengrundlage: Digitale Stadtkarte des Stadtmessungsamtes Stuttgart
Für das Projekt Stuttgart 21 überarbeitet durch SEIB Ingenieur–Consult GmbH

Stuttgart 21 — DBProjekt Stuttgart 21

Deutsche Bahn DB

Planfeststellt gemäß § 18 Abs. 1 AEG durch Schreiben vom 19. Aug. 2005 Az.: 59160.PAP-PS21-PFA 1.2 Eisenbahn-Bundesamt Außenstelle Karlsruhe/Stuttgart

i.V. Auftrag

Umgestaltung des Bahnknotens Stuttgart

Ausbau– und Neubaustrecke Stuttgart – Augsburg
Bereich Stuttgart–Wendlingen mit Flughafenanbindung

Planfeststellungsabschnitt 1.2 Fildertunnel

Baubschnitt km 0,432 – km 10,030

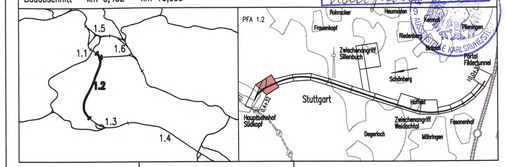

Geographische Codierung				Blattschnittcodierung						Organisatorische Codierung							
1.2	1	2	D	W	4	8	1	3	H	H	P	I	s	I	V	K	6	1
PFA	Bauabschnitt		Blattschnitt		Streckennummer				Bezirk		Phase	Planrichtlinien			Gewerk	Ebene	Planinhalt	Index

Auftraggeber
DBProjekt GmbH Stuttgart 21
Wolframstraße 20
70191 Stuttgart
Tel. 07 11 / 2 27 85 – 0
Fax. 07 11 / 2 27 85 – 999

Projektsteuerung
Drees & Sommer
Infra Consult & Management GmbH
Lautenschlagerstraße 2
70173 Stuttgart
Tel. 07 11 / 22 29 33 – 10
Fax. 07 11 / 22 29 33 – 90

Planer – bearbeitet im Auftrag der DBProjekt GmbH Stuttgart 21
BUNG / DE-Consult / FICHTNER
Kronenstraße 36
70174 Stuttgart
Tel. 0711 / 162 58 – 0
Fax 0711 / 162 59 – 24

Aufgestellt: DE-Consult
gez. Beyer
Stuttgart, 30.11.2001

Lageplan

Gleisplanung, km 0,910 ... 1,538

	Datum	Name
Gezeichnet	11/01	LHI/SBL
Bearbeiter	11/01	JHR

Maßstab 1:1000

"Urheberschutz" – Alle Rechte bei der DBProjekt GmbH Stuttgart 21

Änderungsvermerke

Index	Änderungen	Datum	Name

Freigabe DBProjekt GmbH Stuttgart 21
gez. Baur 77-02
Datum: 10.12.2001

Ersatz für Plan-Nr. Phase Index
Ersetzt durch Plan-Nr.

Genehmigungsvermerk – Eisenbahn-Bundesamt

Datum	Genehmigungsvermerk	Name	Unterschrift

Anlage Planfeststellungsunterlagen
Anlage 4
Blatt 2 von 18

K:\PROJEKTE\345986\a\Planfest\PFA1_2\Bauabsch\AAA_AGES\Ausbl geaenderte DWG\2120PA01DWG / Hedel
26.09.2003 12:03 mitter @P5.96