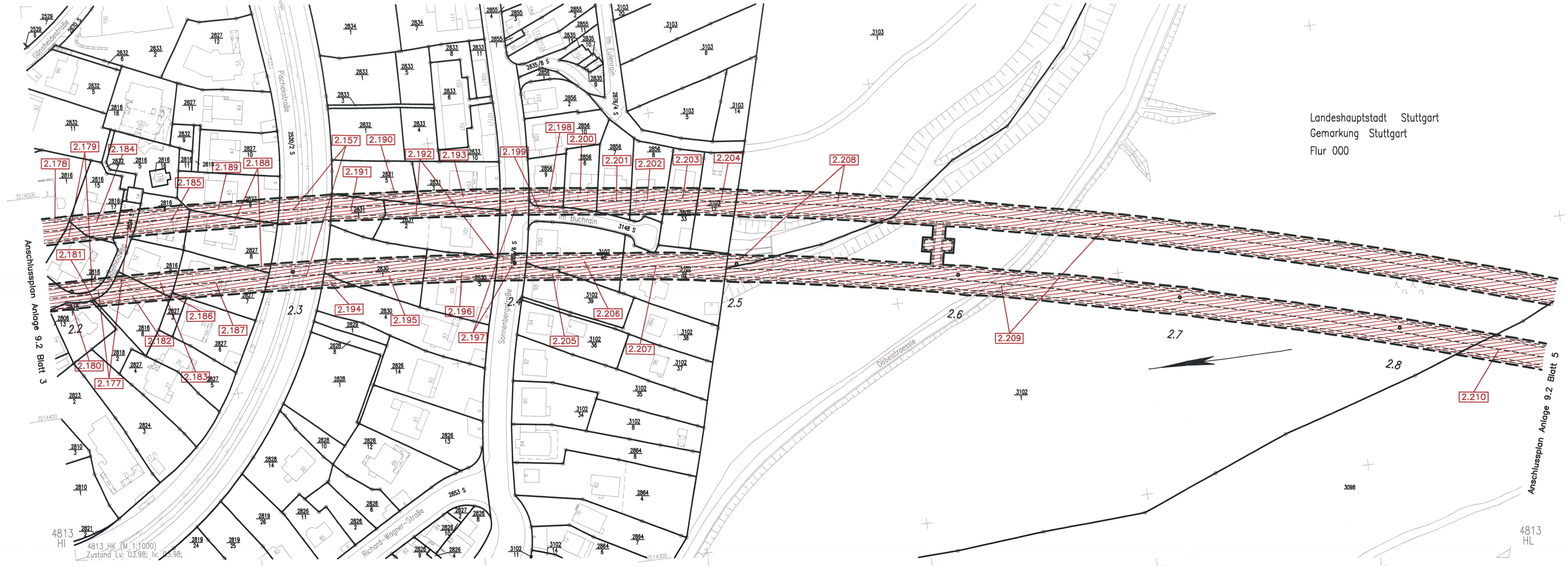

LEGENDE:

- Grunderwerbs– bzw. Belastungsgrenze
- zu erwerbende Fläche
- vorübergehende Inanspruchnahme während der Bauzeit (Schraffur im rechten Winkel zum Nordpfeil)
- dingliche Belastung (Schraffur parallel zum Nordpfeil)
- vorübergehende Inanspruchnahme während der Bauzeit und dingliche Belastung

Kartengrundlage: Digitale Stadtkarte des Stadtmessungsamtes Stuttgart
Für das Projekt Stuttgart 21 überarbeitet durch SEIB Ingenieur–Consult GmbH

Stuttgart 21

DBProjekt Stuttgart 21

Deutsche Bahn DB

Planfeststellung gemäß § 18 AEG

vom 19. Aug. 2005

Az.:

Eisenbahn-Bundesamt
Außenstelle Karlsruhe/Stuttgart

Im Auftrag

Umgestaltung des Bahnknotens Stuttgart

Ausbau– und Neubaustrecke Stuttgart – Augsburg
Bereich Stuttgart–Wendlingen mit Flughafenanbindung

Planfeststellungsabschnitt 1.2 Fildertunnel

Bauabschnitt km 0,432 – km 10,030

Geographische Codierung			Blattschnittcodierung		Organisatorische Codierung				
1 2 1 D W			4 8 1 3 H K – –		P I V I V K 3 G			Q 1	
PFA	Baubschnitt	Blattschnitt	Streckennummer	Bezirk	Phase	Planschien	Gewerk	Diens	Planinhalt	Index

Auftraggeber
DBProjekt GmbH Stuttgart 21
Rathausstraße 20
70191 Stuttgart
Tel. 07 11 / 2 27 85 – 0
Fax. 07 11 / 2 27 85 – 999

Projektsteuerung
Drees & Sommer
Infra Consult & Management GmbH
Lautenschlagerstraße 2
70173 Stuttgart
Tel. 07 11 / 22 29 33 – 10
Fax. 07 11 / 22 29 33 – 90

Planer – bearbeitet im Auftrag der DBProjekt GmbH Stuttgart 21
BUNG / DE-Consult / FICHTNER
Kronenstraße 36
70174 Stuttgart
Tel. 0711 / 162 59 – 0
Fax 0711 / 162 59 – 24

Aufgestellt:
DE-Consult
gez. Beyer
Stuttgart, 30.11.2001

Grunderwerbsplan

Lageplan km 2,190 ... 2,866

	Datum	Name
Gezeichnet	11/01	DNI
Bearbeiter	11/01	BLO

Maßstab 1:1000

"Urheberschutz" – Alle Rechte bei der DBProjekt GmbH Stuttgart 21

Änderungsvermerke

Index	Änderungen	Datum	Name

Freigabe DBProjekt GmbH Stuttgart 21
gez. Baur
Datum: 10.12.2001

73-04

Ersatz für Plan-Nr. Phase Index
Ersetzt durch Plan-Nr.

Genehmigungsvermerk – Eisenbahn–Bundesamt

Datum	Genehmigungsvermerk	Name	Unterschrift

Anlage Planfeststellungsunterlagen

Anlage 9.2

Blatt 4 von 18

S:\PROJEKTE\PS9966\Plaene\PFA1_1\Bauabschn\VAR\LAGEPlot\lp9 gaedelmr a PW2V2\PW2V2DWG.DWG / Model
26.08.2005 13:36 mz/mr @15.56