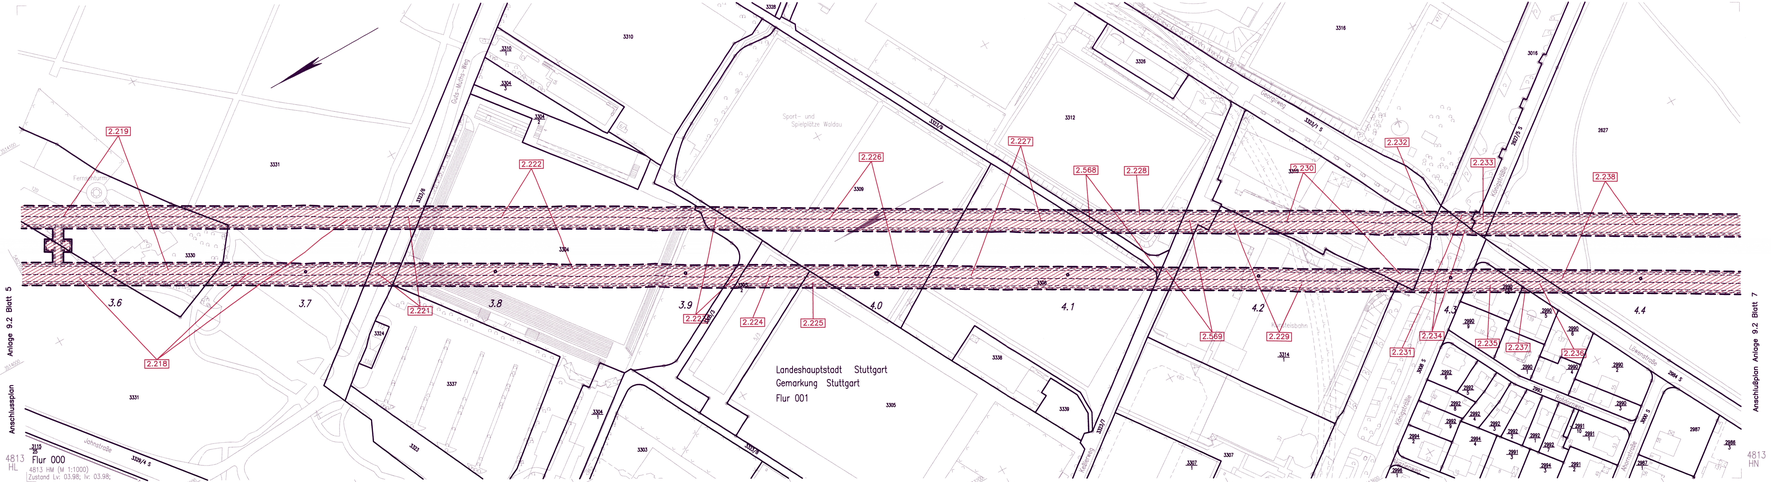

"Urheberschutz" –
alle Nutzungsrechte bei der DB AG

LEGENDE:

- Grunderwerbs– bzw. Belastungsgrenze
- zu erwerbende Fläche
- vorübergehende Inanspruchnahme während der Bauzeit (Schraffur im rechten Winkel zum Nordpfeil)
- dingliche Belastung (Schraffur parallel zum Nordpfeil)
- vorübergehende Inanspruchnahme während der Bauzeit und dingliche Belastung

Kartengrundlage: Digitale Stadtkarte des Stadtmessungsamtes Stuttgart
Für das Projekt Stuttgart 21 überarbeitet durch SEIB Ingenieur–Consult GmbH

Stuttgart 21

DBProjekt Stuttgart 21

Deutsche Bahn DB

Umgestaltung des Bahnknotens Stuttgart

Ausbau– und Neubaustrecke Stuttgart – Augsburg
Bereich Stuttgart–Wendlingen mit Flughafenanbindung

Planfeststellungsabschnitt 1.2 Fildertunnel
Bauabschnitt km 0,432 – km 10,030

Planfeststellungsbeschluß gem. § 18 i Verg. 1 AEG
BEHÖRDE: Bundesbahn
Datum 19. Aug. 2005
Az: 53100 PAP-P521-DT4 1.2
Eisenbahn-Bundesamt
Abt. Administration Stuttgart
Im Auftrag

Geographische Codierung					Blattschnittcodierung									Organisatorische Codierung							
1.2	1	2	D	W	4	8	1	3	H	M	–			P	I	V	I	V	K	S	G	0	1
VKZ	Bauabschnitt		Bahnhof		Blattschnittnummer				Norm					Phase	Planart/Art			Gewerk	Stand	Planinhalt	Nummer	Index	

Auftraggeber
DBProjekt Gmbh Stuttgart 21
Nordbahnhofstraße 20
70191 Stuttgart
Tel. 07 11 / 2 27 85 – 0
Fax. 07 11 / 2 27 85 – 999

Projektsteuerung
Drees & Sommer
Wfs Consult & Management GmbH
Lautenschlagerstraße 7
70173 Stuttgart
Tel. 07 11 / 22 29 33 – 10
Fax. 07 11 / 22 29 33 – 90

Planer – bearbeitet im Auftrag der DBProjekt GmbH Stuttgart 21
SUNC / DE-Consult / FICHTNER
Kronenstraße 36
70174 Stuttgart
Tel. 0711 / 182 59 – 0
Fax 0711 / 182 59 – 24

Aufgestellt:
DE-Consult
gez. Beyer
Stuttgart, 30.11.2001

Grunderwerbsplan

Lageplan km 3,551 ... 4,452

	Datum	Name
Gezeichnet	11/01	DNI/SBL
Bearbeiter	11/01	BLO

Maßstab 1:1000

"Urheberschutz" – Alle Rechte bei der DBProjekt GmbH Stuttgart 21

Änderungsvermerke

Index	Änderungen	Datum	Name

Freigabe DBProjekt GmbH Stuttgart 21
gez. Baur
Datum: 10.12.2001
73-06

Ersatz für Plan-Nr. Index
Ersetzt durch Plan-Nr. Index

Genehmigungsvermerk – Eisenbahn–Bundesamt

Datum	Genehmigungsvermerk	Name	Unterschrift

Anlage Planfeststellungsunterlagen
Anlage 9.2
Blatt 6 von 18