




- LEGENDE:**
- Grunderwerbs- bzw. Belastungsgrenze
 - zu erwerbende Fläche
 - vorübergehende Inanspruchnahme während der Bauzeit (Schraffur im rechten Winkel zum Nordpfeil)
 - dingliche Belastung (Schraffur parallel zum Nordpfeil)
 - vorübergehende Inanspruchnahme während der Bauzeit und dingliche Belastung

Umgestaltung des Bahnknotens Stuttgart
 Ausbau- und Neubaustrecke Stuttgart – Augsburg
 Bereich Stuttgart–Wendlingen mit Flughafenanbindung

Planfeststellungsabschnitt 1.2 Fildertunnel
 Bauabschnitt km 0,432 – km 10,030

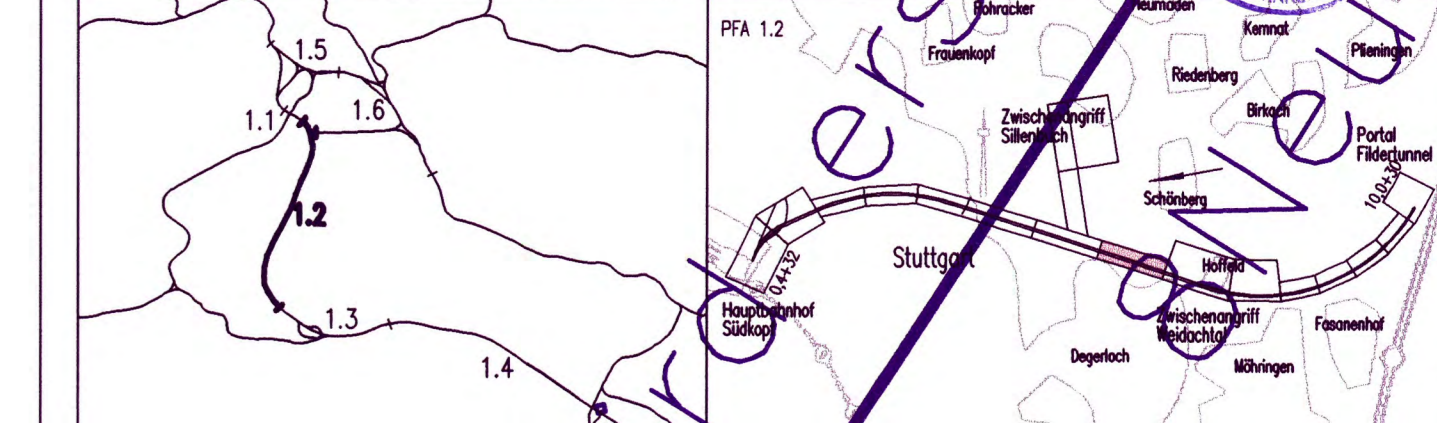

Geographische Codierung PFA 1.2	Blattschnittcodierung 4 8 1 3 1 0 -	Organisatorische Codierung P V I V K 7 G 0 1
Auftraggeber DBProjekt GmbH Stuttgart 21	Projektsteuerung Dires & Sommer Infra Consult & Management GmbH	Planer - bearbeitet im Auftrag der DBProjekt GmbH Stuttgart 21 BUNG / DE-Consult / PLUMBER
Auftraggeber DBProjekt GmbH Stuttgart 21 Wolfrumstraße 20 70191 Stuttgart Tel. 07 11 / 2 27 85 - 0 Fax. 07 11 / 2 27 85 - 999		Projektsteuerung Dires & Sommer Infra Consult & Management GmbH Ludwigsplatzstraße 2 70173 Stuttgart Tel. 07 11 / 2 29 33 - 0 Fax. 07 11 / 2 29 33 - 90
Auftraggeber DBProjekt GmbH Stuttgart 21 Wolfrumstraße 20 70191 Stuttgart Tel. 07 11 / 2 27 85 - 0 Fax. 07 11 / 2 27 85 - 999		Planer - bearbeitet im Auftrag der DBProjekt GmbH Stuttgart 21 BUNG / DE-Consult / PLUMBER Kronenstr. 36 70174 Stuttgart Tel. 07 11 / 162 99 - 0 Fax. 07 11 / 162 99 - 24
Auftraggeber DBProjekt GmbH Stuttgart 21 Wolfrumstraße 20 70191 Stuttgart Tel. 07 11 / 2 27 85 - 0 Fax. 07 11 / 2 27 85 - 999		Planer - bearbeitet im Auftrag der DBProjekt GmbH Stuttgart 21 BUNG / DE-Consult / PLUMBER Kronenstr. 36 70174 Stuttgart Tel. 07 11 / 162 99 - 0 Fax. 07 11 / 162 99 - 24

Grunderwerbsplan
 Lageplan km 5,355 ... 6,256

Gezeichnet	11/01	DNI/SBL
Bearbeiter	11/01	BLO
Maßstab	1:1000	
Freigabe DBProjekt GmbH Stuttgart 21	gez. Baur 73-08	
Datum:	10.12.2001	
Ersatz für Plan-Nr.	Phase	Index
Ersatz durch	Phase	Index
Plan-Nr.	Phase	Index
Anlage Planfeststellungsunterlagen		
Anlage 9.2		
Blatt 8 von 18		