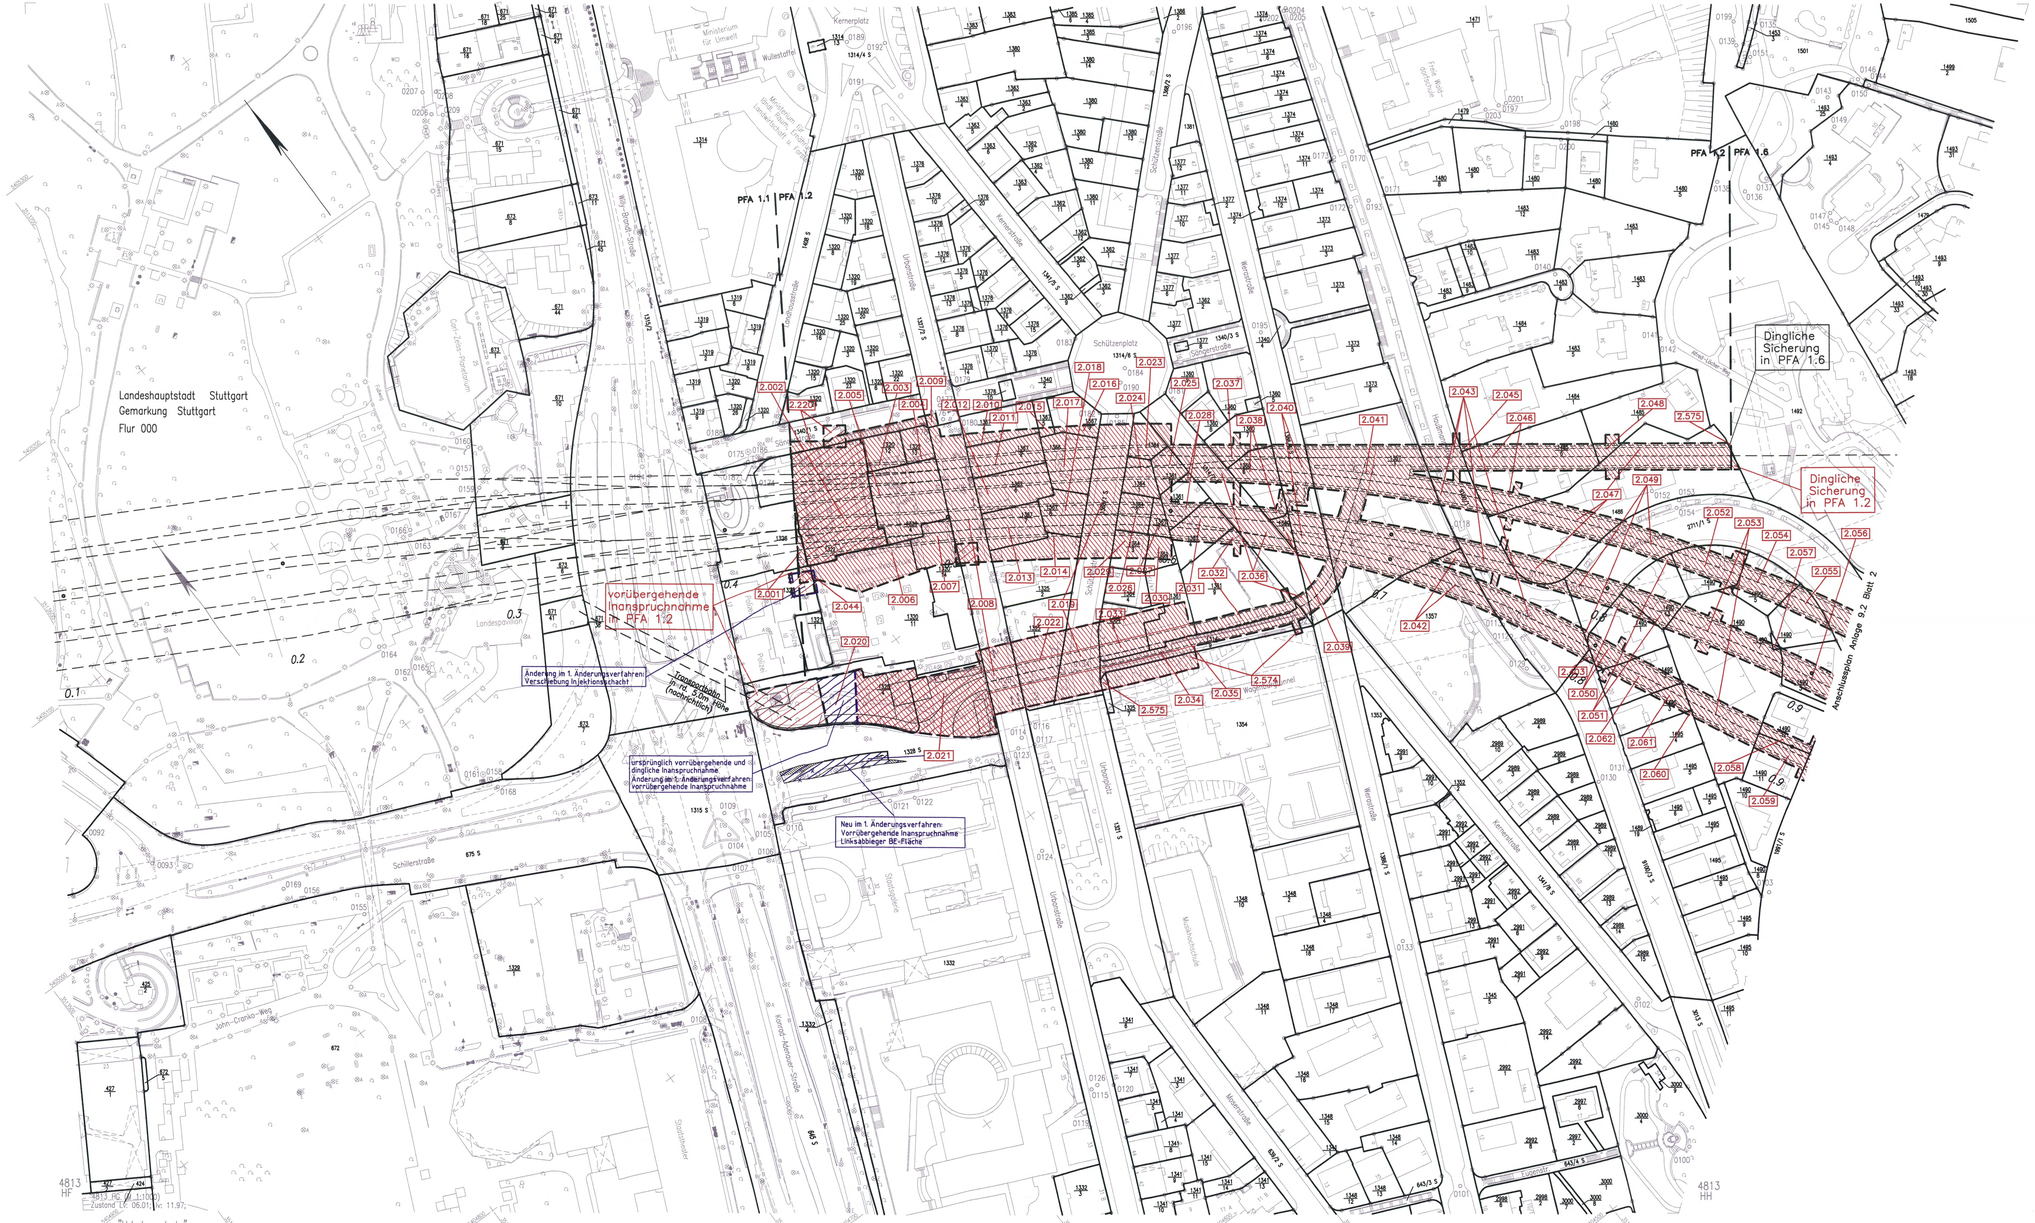

"Urheberschutz" –
alle Nutzungsrechte bei der DB AG

LEGENDE:

- Grunderwerbs– bzw. Belastungsgrenze
- zu erwerbende Fläche
- vorübergehende Inanspruchnahme während der Bauzeit (Schraffur im rechten Winkel zum Nordpfeil)
- dingliche Belastung (Schraffur parallel zum Nordpfeil)
- vorübergehende Inanspruchnahme während der Bauzeit und dingliche Belastung

1. Änderungsverfahren:

- Grunderwerbs– bzw. Belastungsgrenze
- zu erwerbende Fläche
- vorübergehende Inanspruchnahme während der Bauzeit (Schraffur im rechten Winkel zum Nordpfeil)
- dingliche Belastung (Schraffur parallel zum Nordpfeil)
- vorübergehende Inanspruchnahme während der Bauzeit und dingliche Belastung
- Planung alt, nach 1.Änderungsverfahren nicht mehr aktuell

Kartengrundlage: Digitale Stadtkarte des Stadtmessungsamtes Stuttgart
Für das Projekt Stuttgart 21 überarbeitet durch SEIB Ingenieur–Consult GmbH

Stuttgart 21

DBProjekt Stuttgart 21

Deutsche Bahn DB

Planfestgestellt gemäß § 18 Abs. 1 AEG durch Bescheid vom 19. Aug. 2005
Az.: 59160 PAP-P521-PFA 1.2
Eisenbahn-Bundesamt
Außenstelle Karlsruhe/Stuttgart

i.A. Klein

Umgestaltung des Bahnknotens Stuttgart

Ausbau– und Neubaustrecke Stuttgart – Augsburg
Bereich Stuttgart–Wendlingen mit Flughafenanbindung

Planfeststellungsabschnitt 1.2 Fildertunnel
Bauabschnitt km 0,432 – km 10,030

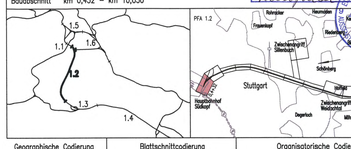

Geographische Codierung					Blattschnittcodierung					Organisatorische Codierung							
1.2	1	2	D	W	4	8	1	3	H	G	–	P	I	V	I	V	K	0	G	0	1
PFA	Bauabschnitt		Blattschnitt		Streckennummer				Bereich			Phase		Planzeichen		Gewerk	Ebene	Planinhalt		Index	

Auftraggeber
DBProjekt GmbH Stuttgart 21
Hoffmannstraße 20
70191 Stuttgart
Tel. 07 11 / 2 27 85 – 0
Fax. 07 11 / 2 27 85 – 999

Projektsteuerung
Drees & Sommer
Infra Consult & Management GmbH
Lautenschlagerstraße 2
70173 Stuttgart
Tel. 07 11 / 22 29 33 – 10
Fax. 07 11 / 22 29 33 – 90

Planer – bearbeitet im Auftrag der DBProjekt GmbH Stuttgart 21
BUNG / DE-Consult / FICHTNER
Kronenstraße 36
70174 Stuttgart
Tel. 0711 / 182 59 – 0
Fax 0711 / 182 59 – 24

Aufgestellt: DE-Consult
gez. Beyer
Stuttgart, 30.11.2001

Grunderwerbsplan

Lageplan km 0,432 ... 0,910

	Datum	Name
Gezeichnet	11/01	DN/SBL
Bearbeiter	11/01	BLO

Maßstab 1:1000

"Urheberschutz" – Alle Rechte bei der DBProjekt GmbH Stuttgart 21

Änderungsvermerke

Index	Änderungen	Datum	Name
A	Linksabbieger BE–Fläche	18.08.2003	gez. Marquart

Freigabe DBProjekt GmbH Stuttgart 21
gez. Baur
Datum: 10.12.2001
73-07

Ersatz für Plan–Nr. | Index
Ersetzt durch Plan–Nr. | Index

Genehmigungsvermerk – Eisenbahn–Bundesamt

Datum	Genehmigungsvermerk	Name	Unterschrift

Anlage Planfeststellungsunterlagen
Anlage 9.2
Blatt 1A von 18

X:\PROJEKTE\NPA9\Vorlagen\VORLAGEN\CVORDRUCK.dwg / Model

818.2003 10:52 Natter