


K:\PROJEKT\340665a\Planfest\PF1_2\Blaudruck\M_M_AEGP\2\VPK6\DWG / Model
© BfL 04
26.09.2003 08:59:47

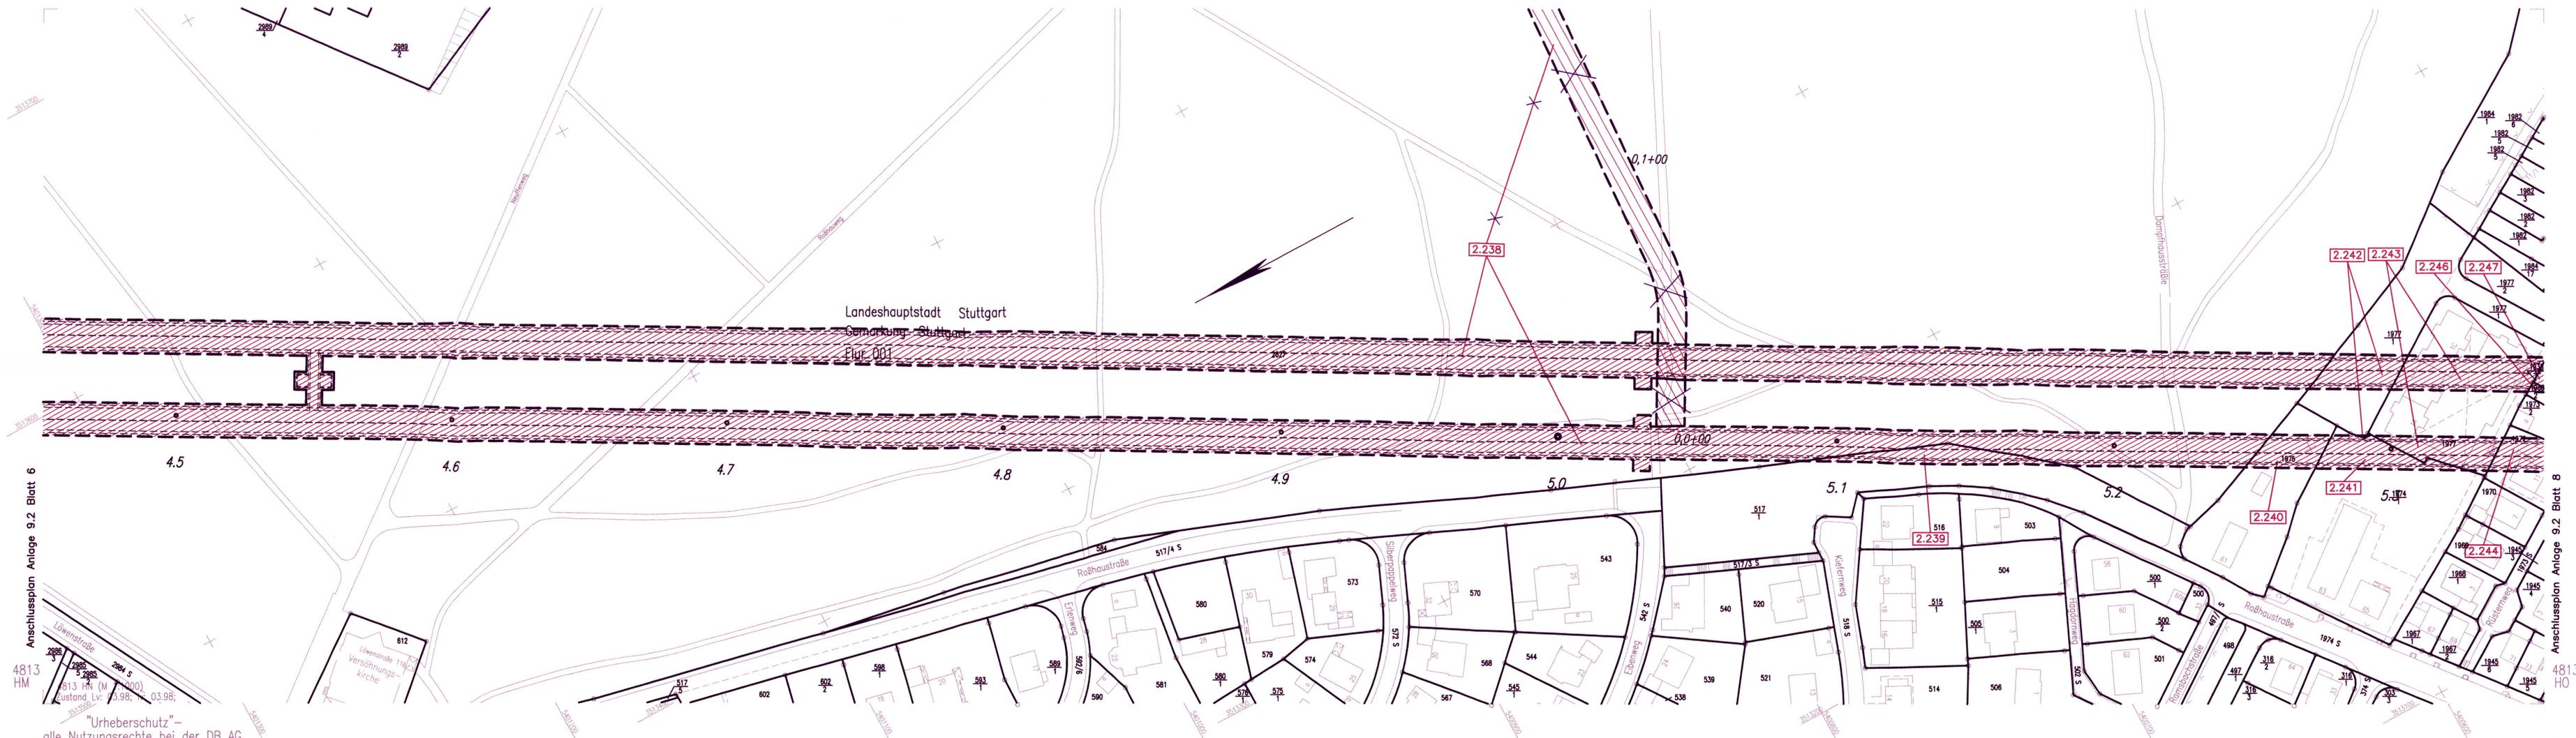


- LEGENDE:**
- Grunderwerbs- bzw. Belastungsgrenze
 - zu erwerbende Fläche
 - vorübergehende Inanspruchnahme während der Bauzeit (Schräffur im rechten Winkel zum Nordpfeil)
 - dingliche Belastung (Schräffur parallel zum Nordpfeil)
 - vorübergehende Inanspruchnahme während der Bauzeit und dingliche Belastung
- 1. Änderungsverfahren:**
- Grunderwerbs- bzw. Belastungsgrenze
 - zu erwerbende Fläche
 - vorübergehende Inanspruchnahme während der Bauzeit (Schräffur im rechten Winkel zum Nordpfeil)
 - dingliche Belastung (Schräffur parallel zum Nordpfeil)
 - vorübergehende Inanspruchnahme während der Bauzeit und dingliche Belastung
 - Planung alt, nach 1. Änderungsverfahren nicht mehr aktuell

Anschlussplan Anlage 9.2 Blatt 6

Anschlussplan Anlage 9.2 Blatt 8

Planfestgestellt gemäß § 16 Abs. 1 AEG durch Beschluss vom **19. Aug. 2005**
Az.: 59160.PAP-PS21-PEA 1.2
Eisenbahn-Bundesamt
St. Karlsruhe-Stuttgart

Umgestaltung des Bahnknotens Stuttgart
Ausbau- und Neubaustrecke Stuttgart – Augsburg
Bereich Stuttgart–Wendlingen mit Flughafenbindung

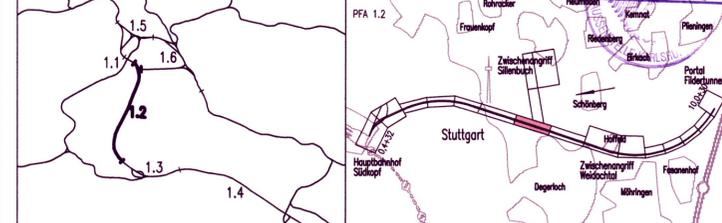

Geographische Codierung 1.2 1.2 D W	Blattschnittcodierung 4 8 1 3 H N -	Organisatorische Codierung P I V I V K 6 G 0 1
Auftraggeber DBProjekt GmbH Stuttgart 21 Wolframstraße 20 70191 Stuttgart Tel. 07 11 / 2 27 85 - 0 Fax. 07 11 / 2 27 85 - 999	Projektsteuerung Drees & Sommer Infra Consult & Management GmbH Lautenschlagerstraße 2 70173 Stuttgart Tel. 07 11 / 22 29 33 - 10 Fax. 07 11 / 22 29 33 - 90	Planer – bearbeitet im Auftrag der DBProjekt GmbH Stuttgart 21 BUNG / DE-Consult / FICHTNER Kronenstr. 36 70174 Stuttgart Tel. 0711 / 182 59 - 0 Fax. 0711 / 182 59 - 24

Grunderwerbsplan		Datum	Name
Lageplan km 4,452 ... 5,355		08/03	KVO
		Bearbeiter	08/03 RHA
		Maßstab	1:1000

„Urheberschutz“ – Alle Rechte bei der DBProjekt GmbH Stuttgart 21

Änderungsvermerke	Datum	Name
A Wegfall ZA Sillenbuch	18.08.2003	gez. Marquardt

Genehmigungsvermerk – Eisenbahn-Bundesamt			
Datum	Genehmigungsvermerk	Name	Unterschrift

Freigabe DBProjekt GmbH Stuttgart 21
gez. Baur **73-07**
Datum: 10.12.2001
Ersatz für Plan-Nr. Phase Index
Ersetzt durch Plan-Nr.
Anlage Planfeststellungsunterlagen
Anlage **9.2**
Blatt **7A** von **18**