Querschnitt km 9.5+08.00 M. 1:200

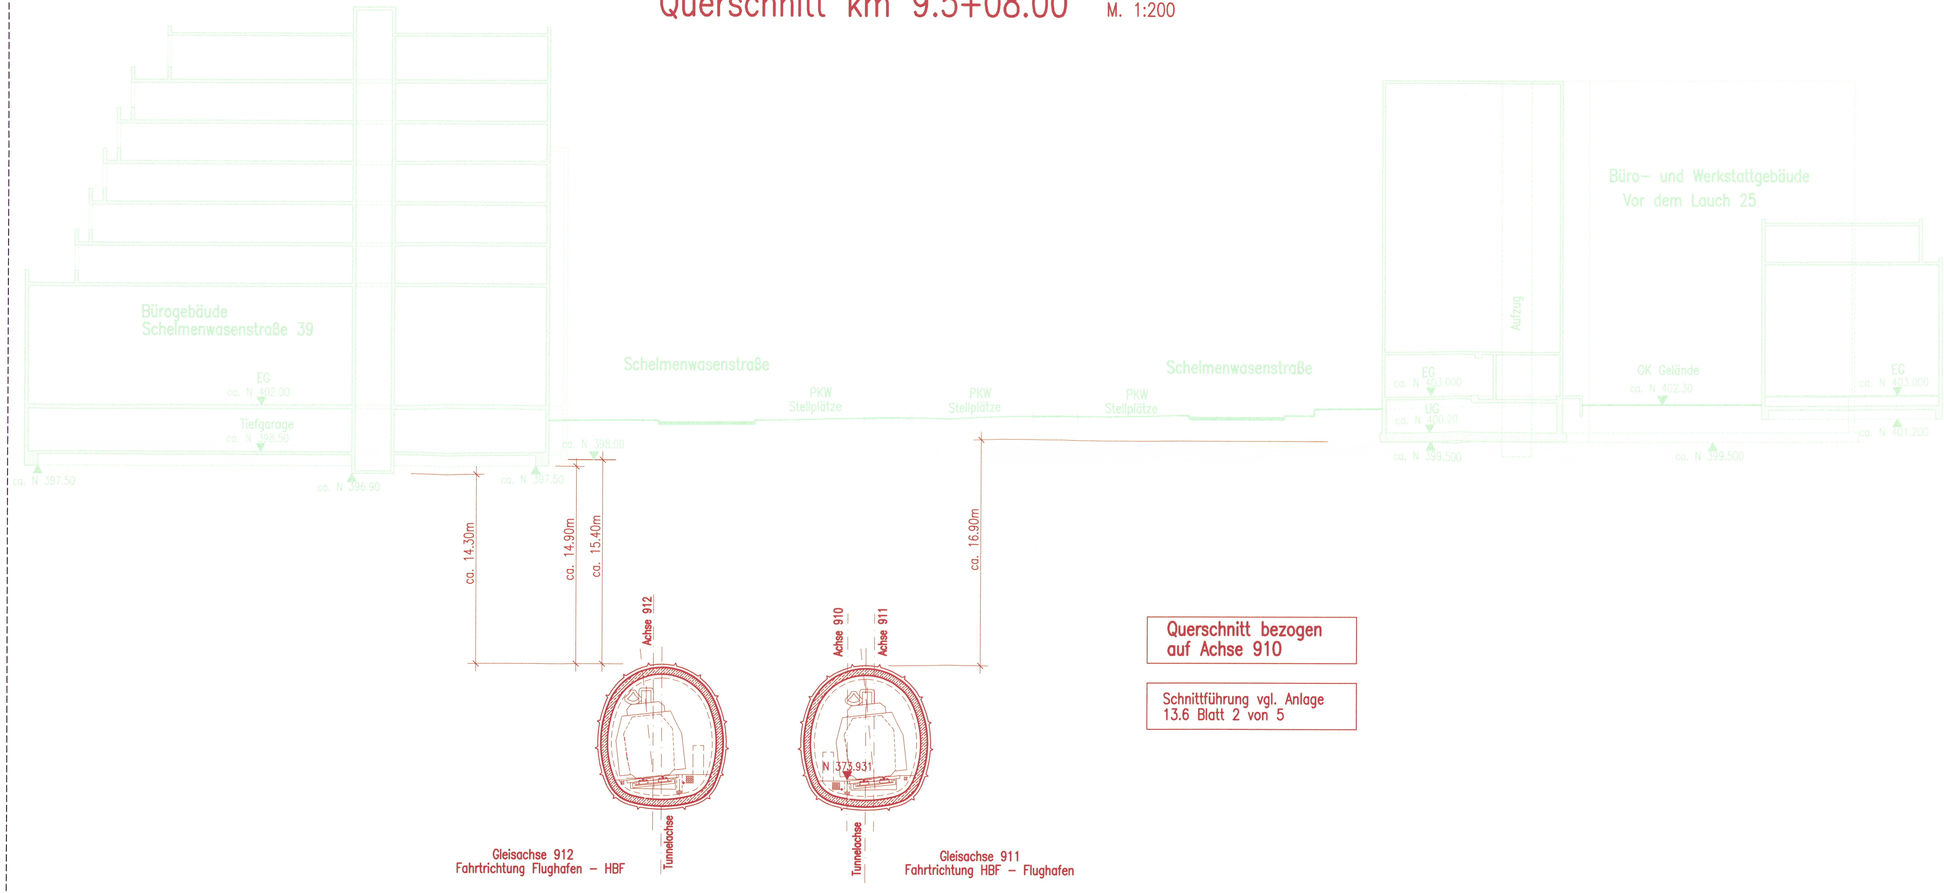

Querschnitt bezogen auf Achse 910

Schnittführung vgl. Anlage 13.6 Blatt 2 von 5

Stuttgart 21

DBProjekt Stuttgart 21

Deutsche Bahn DB

Planfeststellt gemäß § 18 AEG durch Beschluss vom 19. Aug. 2005 Az.: 5.9160.PAP-PS21-PFA 1.2

Eisenbahn-Bundesamt Außenstelle Karlsruhe/Stuttgart

Im Auftrag

Umgestaltung des Bahnknotens Stuttgart

Ausbau- und Neubaustrecke Stuttgart – Augsburg
Bereich Stuttgart-Wendlingen mit Flughafenanbindung

Planfeststellungsabschnitt 1.2 Fildertunnel

Bauabschnitt km 0,432 – km 10,030

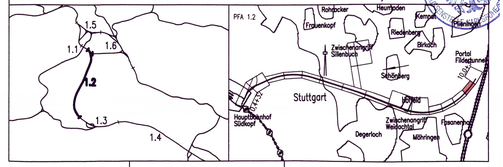

Geographische Codierung					Blattschnittcodierung						Organisatorische Codierung							
1.2	1	2	0	0	4	8	1	3	–	–	–	–	–	P	1	b	q		1	0	6	1		
PFA	Bauabschnitt		Blattschnitt		Streckennummer				Bezirk					Phase	Planzeichen			Gewerk	Ebene	Planinhalt		Index

Auftraggeber
DBProjekt GmbH Stuttgart 21
Wolframstraße 20
70191 Stuttgart
Tel. 07 11 / 2 27 85 – 0
Fax. 07 11 / 2 27 85 – 999

Projektsteuerung
Drees & Sommer
Infra Consult & Management GmbH
Lautenschlagerstraße 2
70173 Stuttgart
Tel. 07 11 / 22 29 33 – 10
Fax. 07 11 / 22 29 33 – 90

Planer – bearbeitet im Auftrag der DBProjekt GmbH Stuttgart 21
BUNG / DE-Consult / PORTNER
Kronenstraße 36
70174 Stuttgart
Tel. 0711 / 162 59 – 0
Fax 0711 / 162 59 – 24

Aufgestellt: BUNG Beratende Ingenieure
gez. i.V. Riepe
Heidelberg, 30.11.2001

Bauzustände und Baulogistik

Querprofil bei km 9.5+08.00

	Datum	Name
Gezeichnet	11/01	Nies
Bearbeiter	11/01	Riepe

Maßstab 1:200

"Urheberschutz" – Alle Rechte bei der DBProjekt GmbH Stuttgart 21

Änderungsvermerke

Index	Änderungen	Datum	Name

Freigabe DB Projekt GmbH Stuttgart 21
gez. Baur
Datum: 10.12.2001

Ersatz für Plan-Nr. Phase Index
Ersetzt durch Plan-Nr.

Genehmigungsvermerk – Eisenbahn-Bundesamt

Datum	Genehmigungsvermerk	Name	Unterschrift
	70-22		

Anlage Planfeststellungsunterlagen
Anlage 13.6
Blatt 4 von 5

M:\V6634.01\DATEN\PF12-STAND_SEPTEMBER_2002\2012P061.dwg