



Bauphasen Verzweigungsbauwerk PFA 1.2/1.6

Darstellung bei km 0.7+04 (Verzweigungsbauwerk in Richtung HBF)


Bauphase 1
M. 1:100

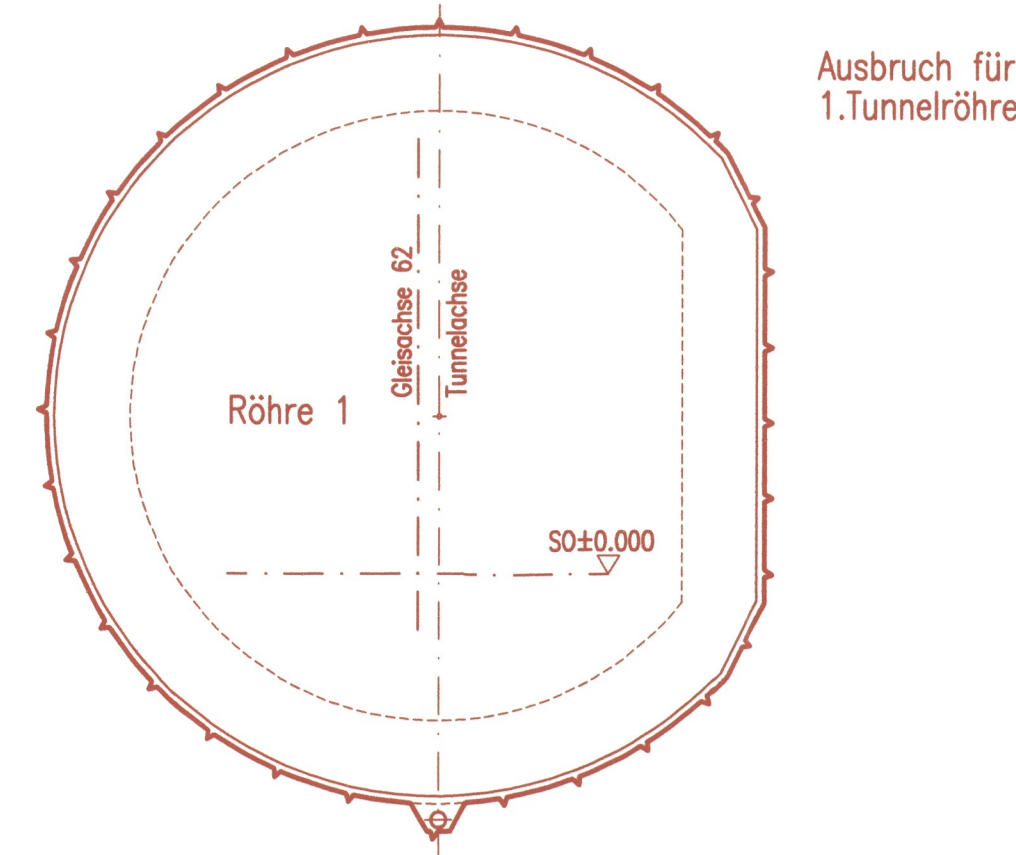


Bauphase 2
M. 1:100

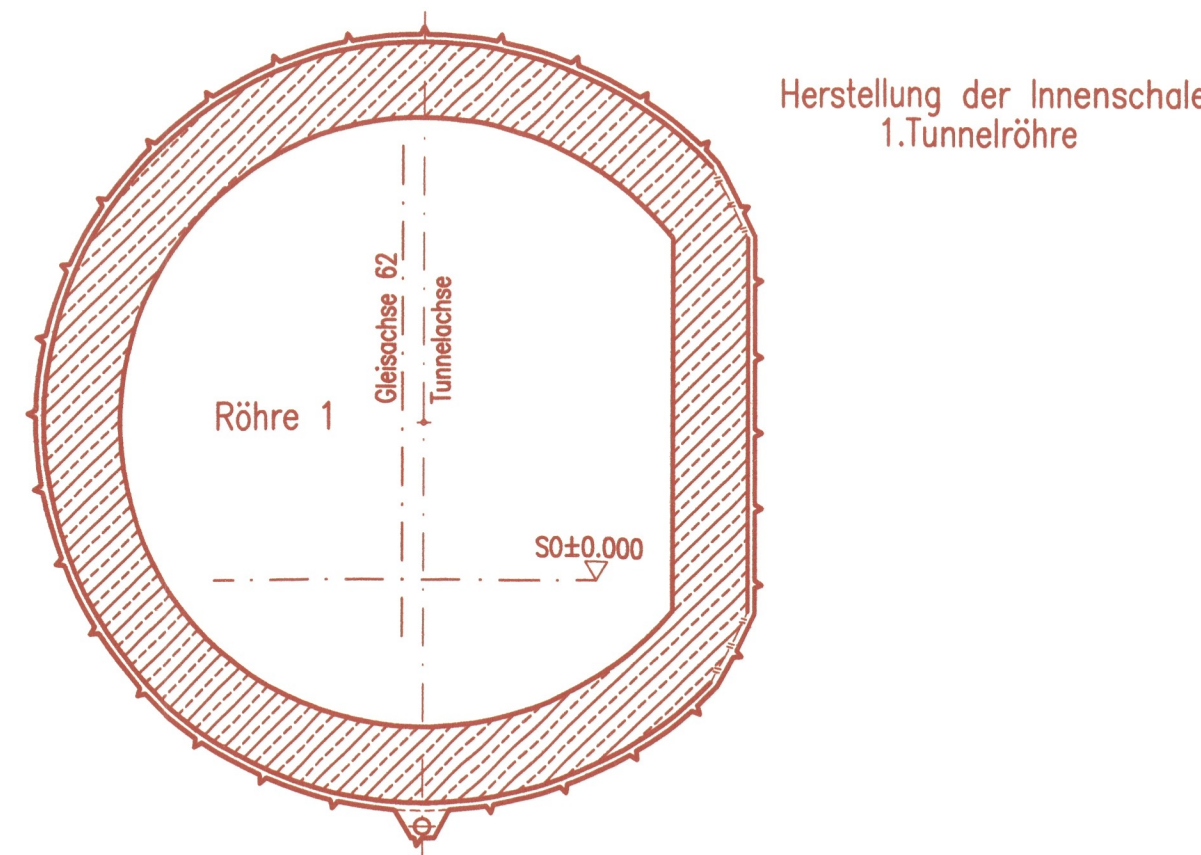


Bauphase 3
M. 1:100

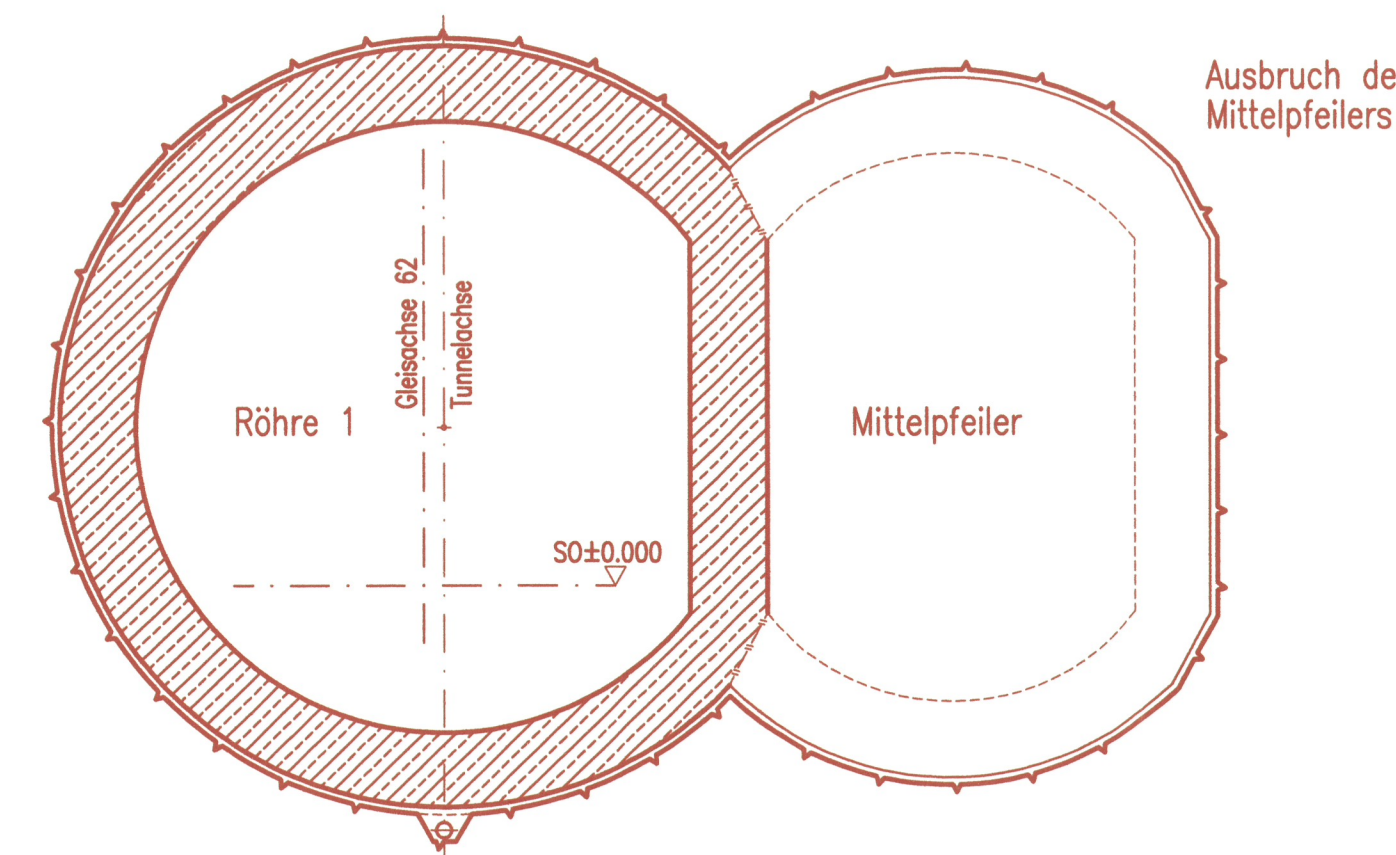


Bauphase 4
M. 1:100

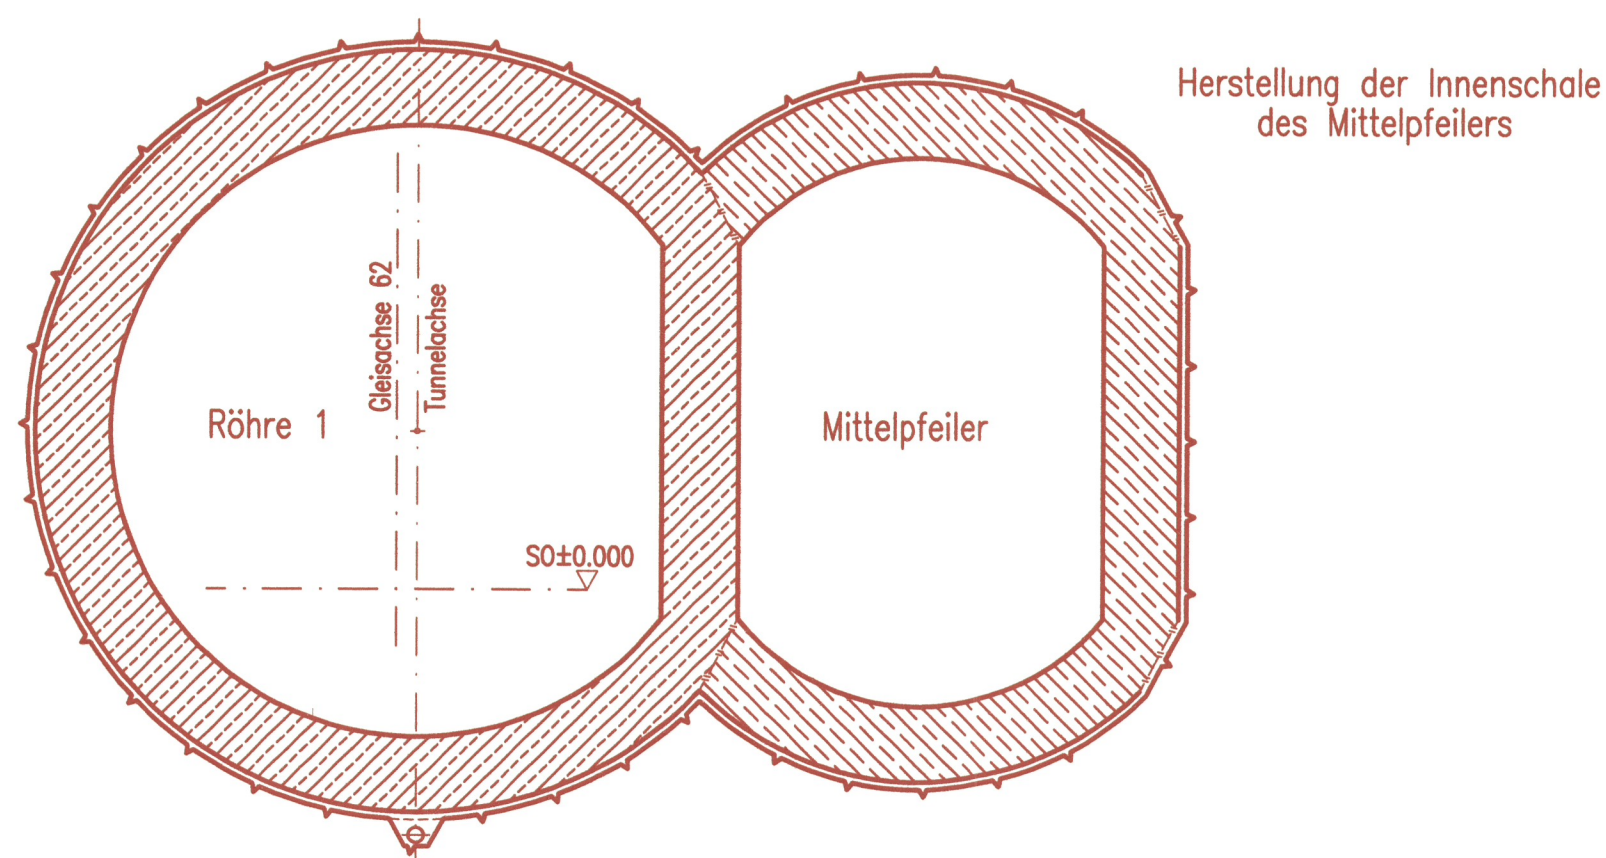

Bauphase 5
M. 1:100

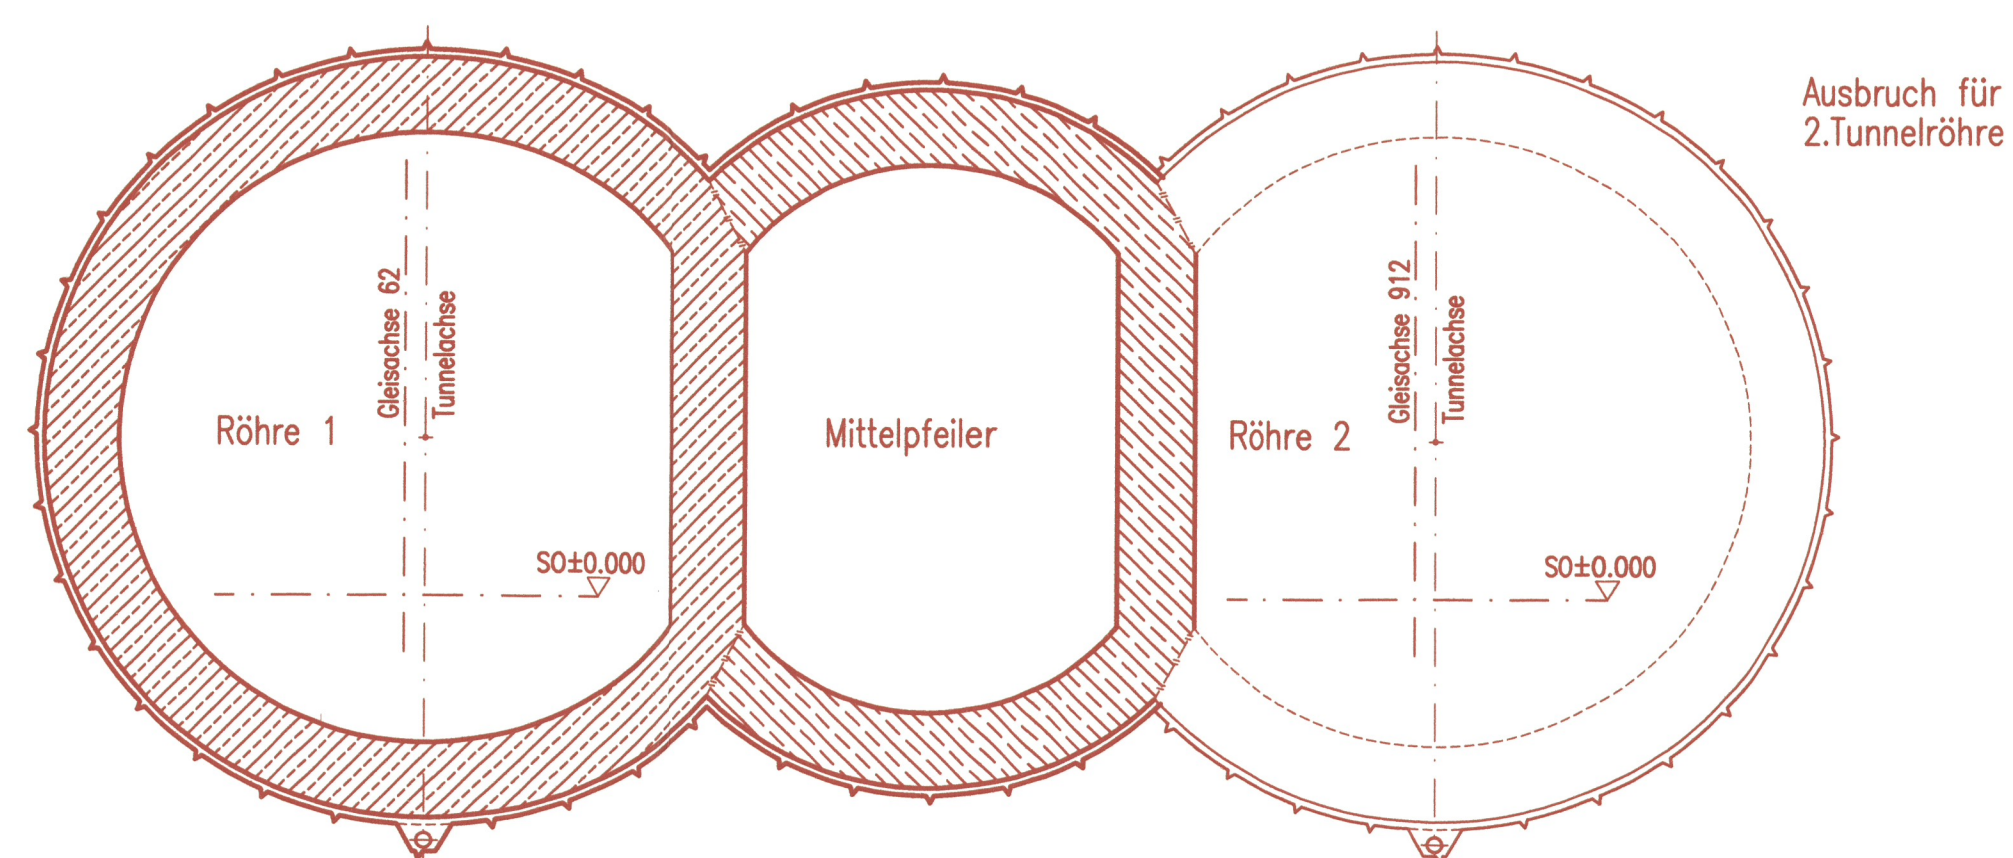

Bauphase 6
M. 1:100

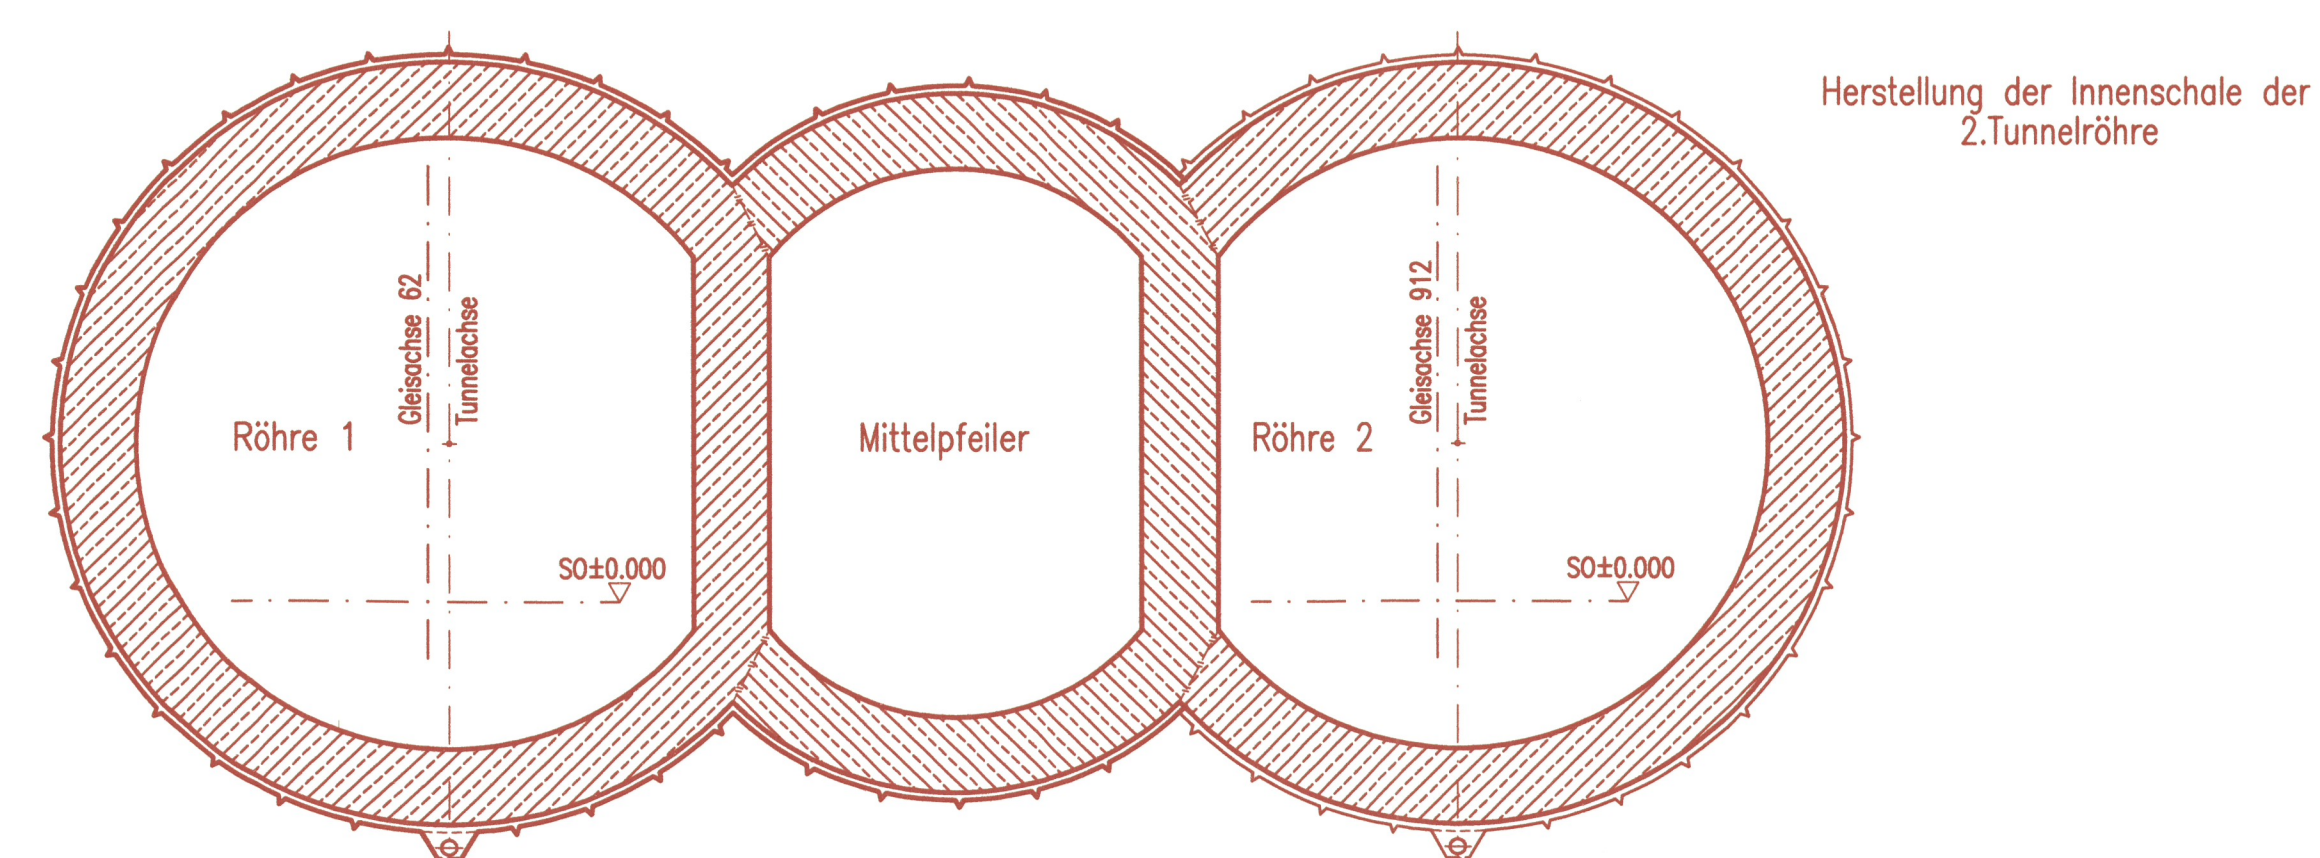

DBProjekt Stuttgart 21		Planfestgestellt gemäß § 18 Abs. 4 AEG durch Beschluss vom 19. Aug. 2005 Az: 59160 PAP-PS21-PFA T.Z	
Umgestaltung des Bahnknotens Stuttgart Ausbau- und Neubaustrecke Stuttgart – Augsburg Bereich Stuttgart–Wendlingen mit Flughafenanbindung			
Eisenbahn-Bundesamt Ast. Karlsruhe/Stuttgart			
Planfeststellungsabschnitt 1.2 Fildertunnel Bauabschnitt km 0,432 – km 10,030			
Geographische Codierung	Blattschnittcodierung	Organisatorische Codierung	
1.2 1 2 0 0	4 8 1 3 - - - -	P i b q K Z 1	
Auftraggeber: DBProjekt GmbH Stuttgart 21 Drees & Sommer Infra Consult & Management GmbH 70174 Stuttgart Tel. 07 11 / 2 27 85 - 0 Fax. 07 11 / 2 27 85 - 999		Auftragsgeber: DBProjekt GmbH Stuttgart 21 BUNG / DE-Consult / FICHTNER Koenigsplatz 36 70174 Stuttgart Tel. 0711 / 162 59 - 0 Fax. 0711 / 162 59 - 24	
Datum: 11/01 Gezeichnet: Koß Bearbeiter: Riepe Maßstab: 1:100			
Freigabe DB Projekt GmbH Stuttgart 21 gez. Beur. Datum: 10.12.2001 Ersatz für Plan-Nr. <input type="text"/> / <input type="text"/> ersetzt durch <input type="text"/> / <input type="text"/> Anlage Planfeststellungsunterlagen			
Genehmigungsvermerk – Eisenbahn-Bundesamt Datum: <input type="text"/> / <input type="text"/> / <input type="text"/> Genehmigungsvermerk: <input type="text"/> Name: <input type="text"/> Unterschrift: <input type="text"/>			
Anlage 13.7 Blatt 3 von 3			