


- Legende**
- Nutzung**
- Wald
  - Streuobstbestand
  - Obetplantage, Baumschule, Weinberg
  - Hecke, Feldgehölz, Gehölzpflanzung in Grünanlagen
  - Einzelbaum / Baumreihe, Allee
  - Rasenfläche, Parkwiese, Staudenbeet / -rabatte, Bodendecker- / Gehölzpflanzung
  - Oberflächengewässer
  - Wiese, Weide, Grünland
  - Acker, Ackerbrache
  - Garten, Gartenbrache, Grabeland, Kleingarten
  - Ruderal- und Staudenflur, Trittvegetation / Gehölzsukzession
  - hochverdichtete Bebauung, Verkehrsfläche, sonstige versiegelte Fläche
  - Einzel-, Reihenhausesgebiet, Villengebiet mit Gärten u.a.
  - aufgelockerte Zellen- / Blockrandbebauung mit Siedlungsgrün, Gärten u.a.
  - verdichtete Zellen- / Blockrandbebauung, Blockbebauung, Bandbebauung mit Siedlungsgrün u.a.
  - Verkehrsfläche, teilversiegelte Fläche mit Ruderal- und Trittvegetation
  - Verkehrsbegleitgrün
- Waldflächen mit besonderen Schutz- und Erholungsfunktionen**
- Erholungswald Stufe I + II
  - Immissionschutzwald
  - Sichtschutzwald
  - Bodenschutzwald
- Flächen mit besonderer Bedeutung für das Stadt- / Orts- und Landschaftsbild sowie die Erholung**
- Kulturdenkmal gemäß § 2 DSchG
  - Kulturdenkmal gemäß § 12 DSchG
  - Archäologisches Kulturdenkmal der Vor- und Frühgeschichte
- Flächen mit Freizeit- und Erholungsfunktion**
- Park
  - Kleingartenanlage
  - Sportanlage
  - Wassersport
  - Freibad, Badeplatz
  - Kinderspielfeld
  - Wanderweg
  - Radwanderweg
  - Sehenswürdigkeit
  - Aussichtspunkt, besondere Blickbeziehung
  - Gasthaus, Wanderheim, Waldheim
- Zusätzliche Informationen**
- Friedhof
  - Freileitung
- Sonstiges**
- Technische Planung mit Klimetriering
  - Planung alt, nach 1. Änderungsverfahren nicht mehr aktuell
  - Planung vom 1. Änderungsverfahren nachrichtliche Planung Dritter
  - Baugleitfläche
  - Grenze des Untersuchungsraumes
  - zurückgebaute Fläche
  - Wirkungsräum von Baudenkmalen §12 DSchG

**Umgestaltung des Bahnknotens Stuttgart**  
 Ausbau- und Neubaustrecke Stuttgart - Augsburg  
 Bereich Stuttgart-Wendlingen mit Flughafenanbindung

Planfeststellungsabschnitt 1.2 Fildertunnel  
 Baubeschnitt km 0,432 - km 10,030

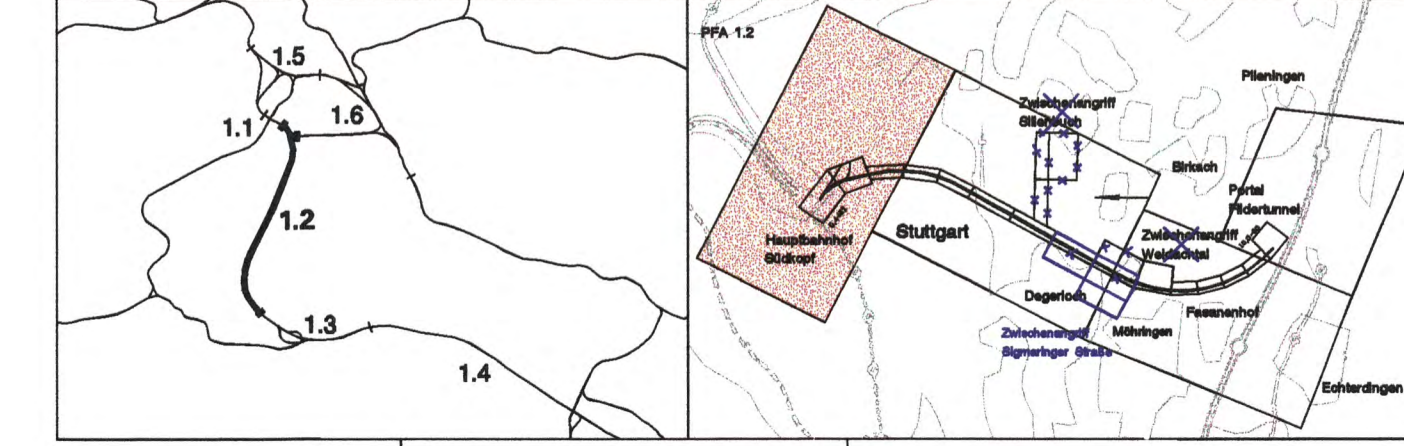

Geographische Codierung 1 2   1 2   0 0	Blattschnittcodierung 4   8   3   H   D   8   0	Organisatorische Codierung U   a   1   0   U   k   4   1   0   0
Auftraggeber DBProjekt GmbH Stuttgart 21 Hohenstaufen 30 70372 Stuttgart Tel. 07 11 / 2 27 88 - 6 Fax. 07 11 / 2 27 88 - 13	Projektsteuerung Drees & Bormer AG Info, Control & Management GmbH Lehrstr. 10 70372 Stuttgart Tel. 07 11 / 22 20 33 - 10 Fax. 07 11 / 22 20 33 - 90	Planer - bearbeitet im Auftrag der DBProjekt GmbH Stuttgart 21 UMWELT- UND LANDSCHAFTSPLANUNG DR. SCHLEIER, DR. SCHMIDT & DR. SCHWAB OBR Ludwigstr. 1, 70372 Stuttgart 30.11.2001 gez. Dr. W. Schmitt

<b>Schutzgut Landschaft/Erholung, Kulturgüter</b>	Datum	Name
	Gezeichnet	12/01 Mn
	Bearbeiter	12/01 Kra/Schm
	Maßstab	1:5.000

„Urberschütz“ - Alle Rechte bei der DBProjekt GmbH Stuttgart 21

Änderungsvermerke		Freigabe DBProjekt GmbH Stuttgart 21	
Index	Änderungen	Datum	Name
1	Umfeldplan 20.01.2001	10.12.2001	gez. Baur
Datum: 10.12.2001		69 -05	
Ersatz für Plan-Nr.		Prüfer	Ersteller
Ersatz durch		Anlage Planfeststellungsunterlagen	
Genehmigungsvermerk - Eisenbahn-Bundesamt		Anlage 15.2.2	
Datum	Genehmigungsvermerk	Name	Unterschrift

Blatt 1A von 4